


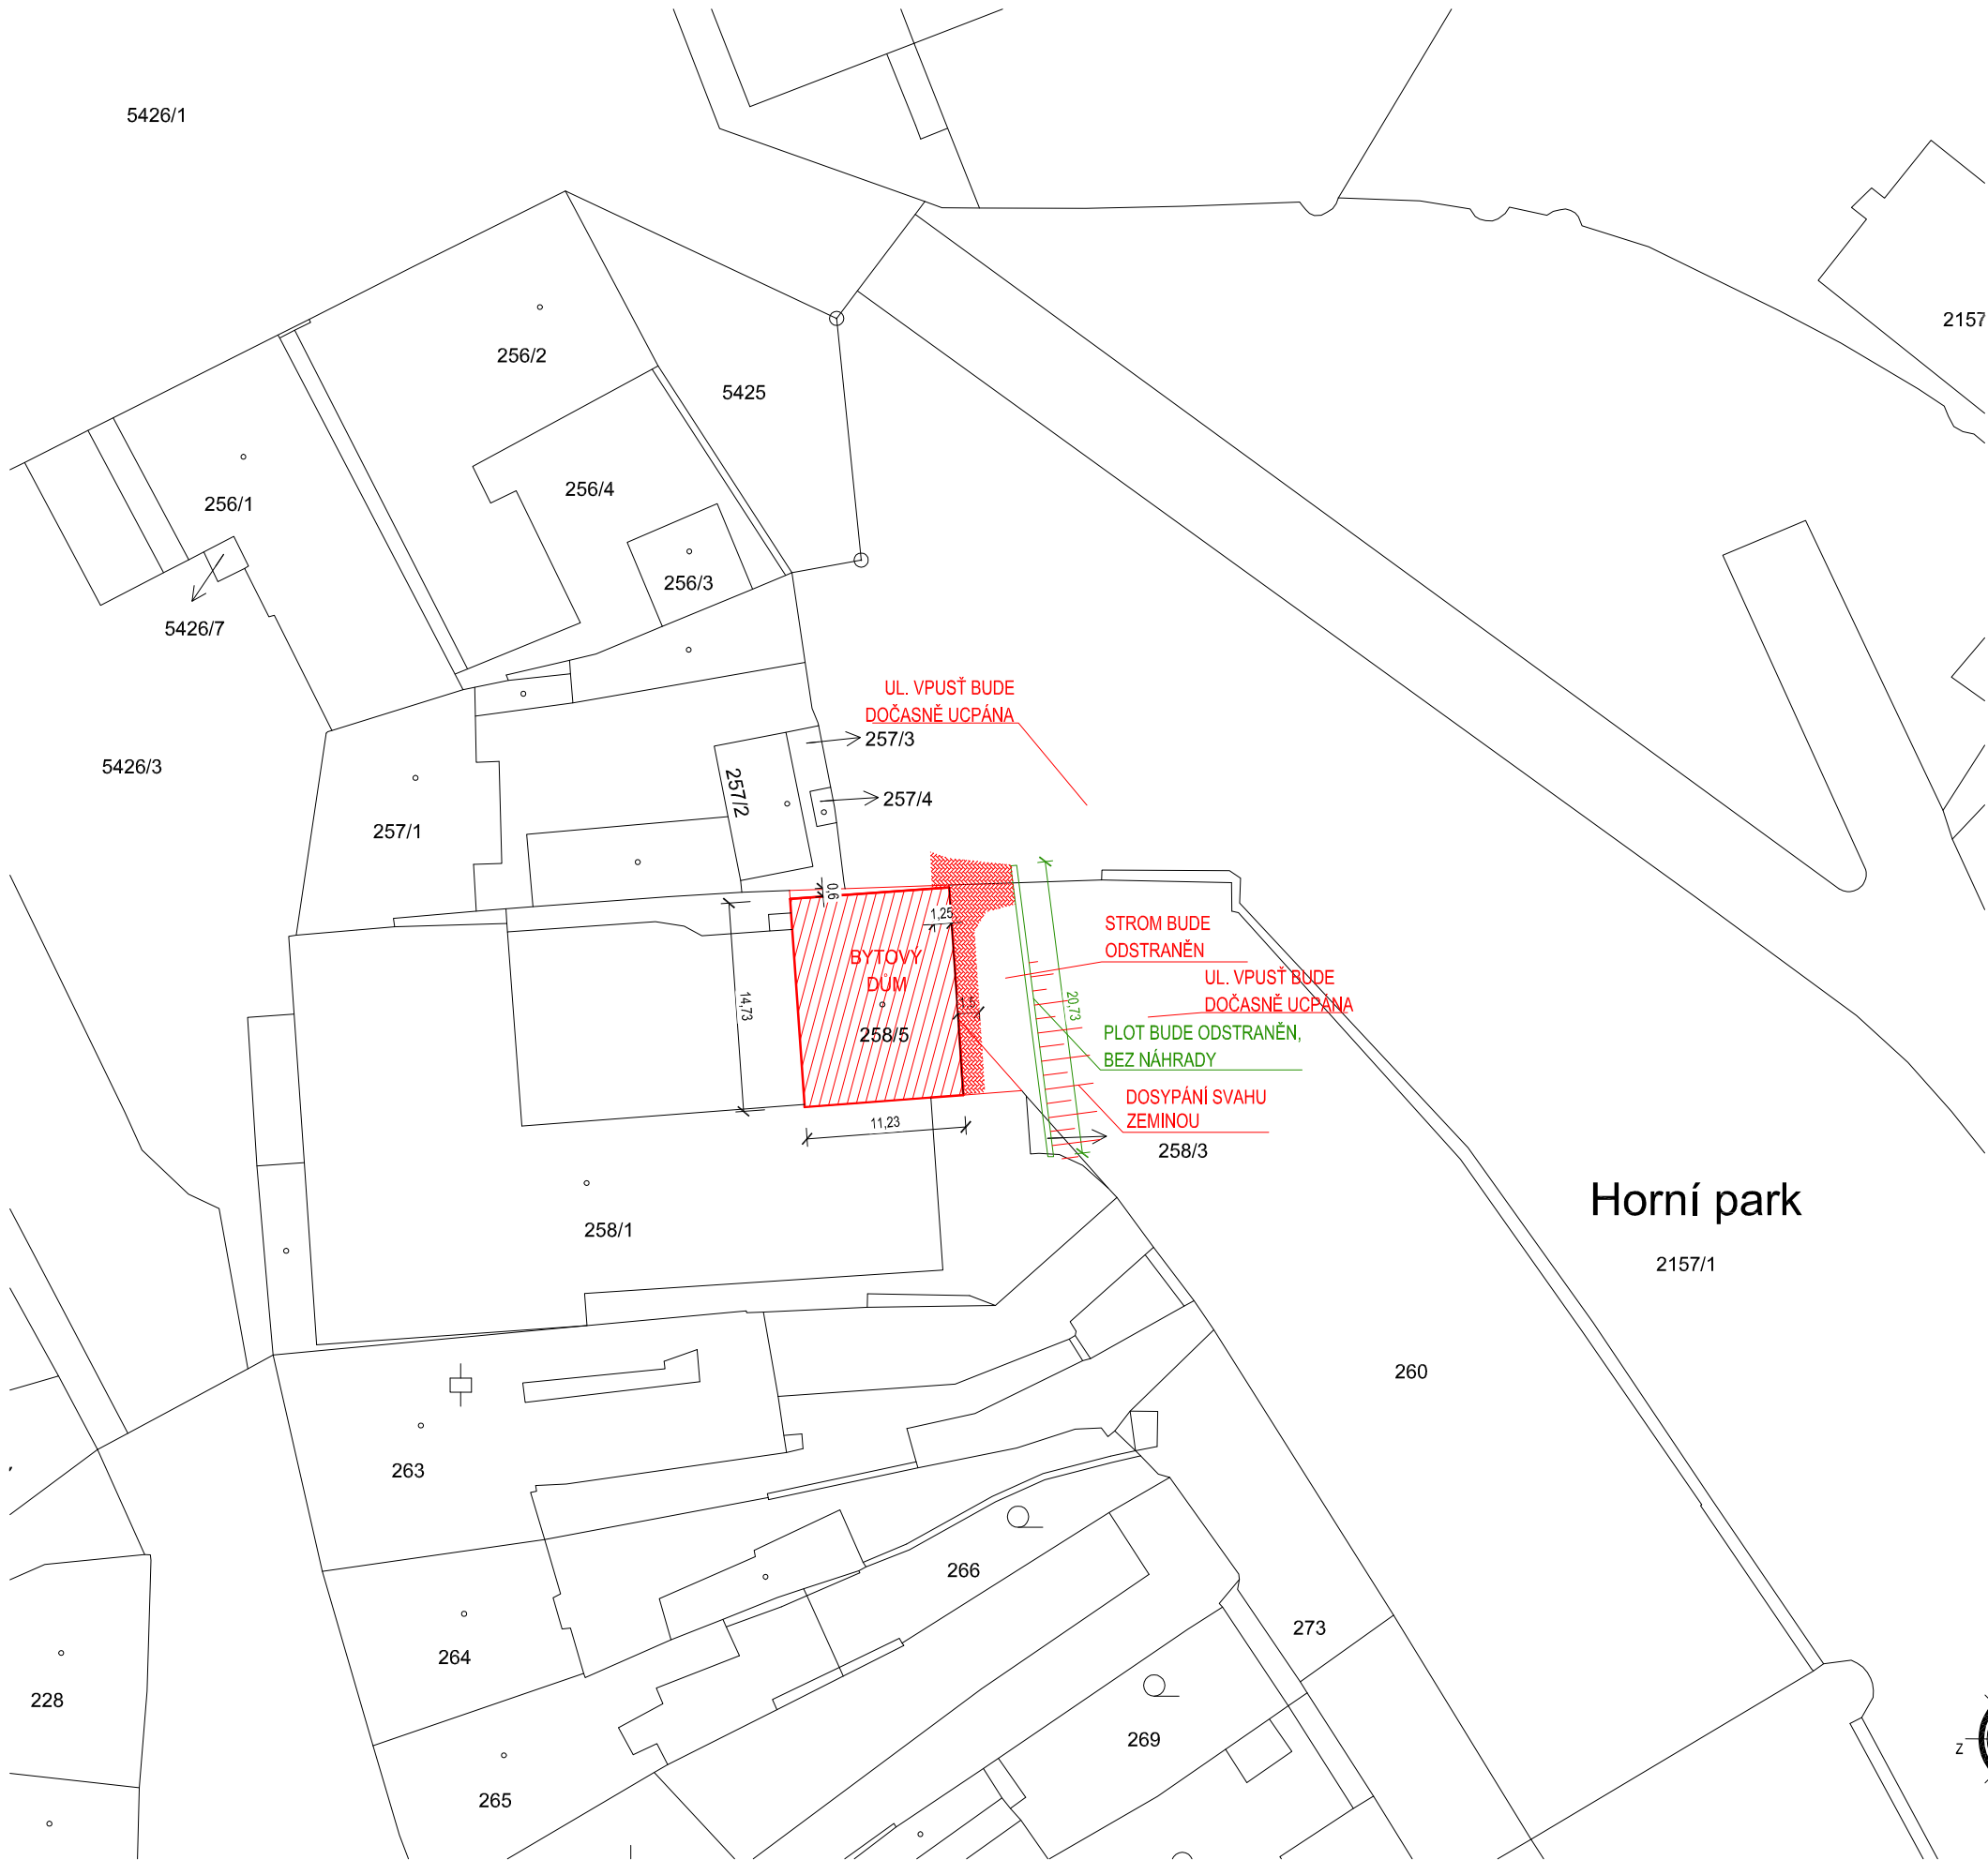


KATASTRÁLNÍ SITUAČNÍ VÝKRES



LEGENDA PLOCH

-  Odstraňovaný objekt
-  Pozemky náležící k objektu
-  Odstraňovaná zpevněná plocha - stávající dlažba 40 m²

Kraj: Jihomoravský Typy parcel: KN
Okres: CZ0647 Znojmo
Obec: Znojmo [593711]
Katastr.území: Znojmo-město [793418]

±0,000 = 299,65 m.n.m.

DEMOLICE PANELOVÉHO DOMU V HORNÍM PARKU		
ČÁST	MÍSTO k.ú. Znojmo - město parc.č. 258/5	
C. SITUACE STAVBY	OBJEDNATEL	Město Znojmo
	KRESLIL	Ing. Roman Zvěřina
DÍL	Architektonicko-stavební	
	STUPEŇ	Dokumentace bouracích prací
OBJEKT	MĚŘÍTKO	1:500
	Č.ZAK.	21_33
	VYDÁNO	25.4.2025
	REVIZE	-
SO01 BYTOVÝ DŮM		
NÁZEV VÝKRESU	KATASTRÁLNÍ SITUAČNÍ VÝKRES	Č.PARÉ 1
		Č.V. C.02