PÔDORYS ZÁKLADOV

M1:50

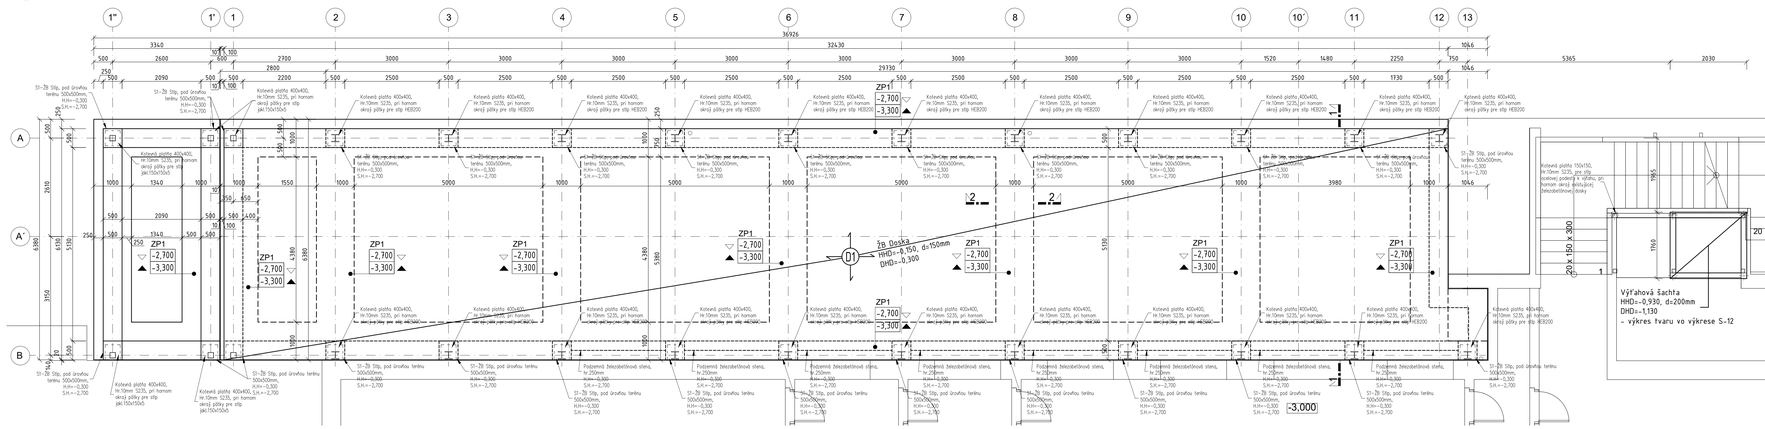

REZ 1-1

M1:50

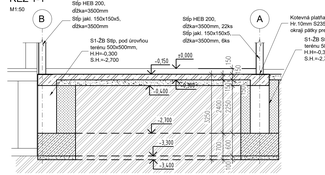

Kotevné platne

28ks

M 1:10

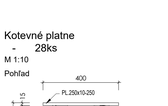

REZ 2-2

M1:50

LEGENDA MATERIÁLOV

- ŽELEZOBETÓN C25/30, VÝSTUŽ B500B
- PROSTÝ BETÓN C20/25
- ZHUTNENÉ ŠTRKOVÉ LÔŽKO
- SPÄTNÝ ZÁSYP
- PÔVODNÝ TERÉN

KÓTOVANIE

133 KÓTOVANIE ŽB KONŠTRUKCIÍ V SPODNOM PODLAŽÍ

BETÓN: STN EN 206-1 - C25/30 - XC1(SK) - Cl 0,4 - Dmax16 - S3

OCEĽOVÉ KONŠTRUKCIE:

Výrobná skupina OK - "B" ... EN 1090-2
Materiál EN 100 27

Oceľ S 235 JRG1 (11 3733) - fy = 235 N/mm2 (MPa)
- fu = 360 N/mm2 (MPa)
- E = 210.000 N/mm2 (MPa)
- G = 81.000 N/mm2 (MPa)

Zvary - v ochrannej atmosfére CO-2/Argón (ISO-2 resp. SS-3) ... výroba
Elektródy EB 121 (11 3313), EB 123 (11 5123) - montáž
Skupina akosti zvarových spojov podľa STN EN 25817 (05 0100).
Úprava povrchu ocelí pred náterom ... SA-2,5 = STN 03 8221

Nátery

Povrchovú úpravu žiarovým zinkovaním sa doporučuje spotrif te časti oceľovej konštrukcie, ktoré sú pod alebo v tesnej blízkosti terénu.
Základný náter pre povrchy so žiarovým zinkovaním... na báze akrylovej živice. Účelovú alebo podobú hr - µm
Základný náter pre povrchy bez žiarového zinkovania ... farba základná PUR Chemopur ŽI U 2061 hr100 µm
Vrchný náter ... email PUR Chemopur ŽI U 2081 hr60 µm
Vrchný náter ... odtieň RAL 7021
Redlib ... ž 6051 / Tubo ... ž 7081
Oceľové profily s požiarnou odolnosťou minimálne 30min musia byť chránené proti tepelným účinkom požiaru napenetračným protipožiarnym náterom o požiadavanej hrúbke v zmysle dimenzačnej hodnoty náterového systému na základe konkrétneho realizačného návrhu protipožiarneho náteru na daný oceľový prvok podľa pomeru O/P a statického nápalu v prvku, alternatívu obloženie SDK s požiadavanou požiarnou odolnosťou.

POZNÁMKA:

- Vo výkrese nevyznačené stavebné úpravy - priercazy, drážky, atď., zrealizovať podľa projektu zdravotechnika, vykurovanie, elektroinštalácie po konzultácii so statikom !!! Betónové konštrukcie betónovať až po montáži a vymontovaní stavebných úprav pre ktoré uvedené profesie.
- V mieste pracovnej škáry plochu betónu zdrsniť.
- Všetky betónové konštrukcie zatrpiť za strany exteriéru tepelnou izoláciou podľa stavebnej časti.
- Pred betonážou osadiť kotevné prvky pre horiú stavbu.
- Všetky výškové a dĺžkové rozmery kontrolovať počas prác na stavbe. Zistovitel je povinný o zistených chybách v dokumentácii neodkladne informovať projektanta. Projektant nenese žiadnu zodpovednosť za zmeny uskutočnené bez jeho písomného súhlasu !!!
- pred spracovaním výrobnej dokumentácie je potrebné zamerať skutočné rozmery na stavbe
- Existujúcu železobetónovú dosku pod kotevnú platňu pre oceľový stĺp navrhovanej podesty k výťahu pospať až po všetkých prácach výťahovej šachty a v prípade nevyhovujúcich pomerných navrhnúť samostatnú základovú pätku

ADIZ
ARCHITEKTÚRA A DIZAJN

Zodp. projektant:
Ing. Marek Mečiř
autor. stav. inžinier
Krajná 5A Trnava 917 01
Kreslil:
Ing. René Varga

Investor:
Banskobystrický samosprávny kraj
Nám. SNP 23 Banská Bystrica 97401

Údaje o stavbe:

Pristavba objektu strednej zdravotníckej školy

Kraj:	Banskobystrický
Okres:	Banská Bystrica
Katast.územ:	Banská Bystrica
Parcela č.:	2614/1, 2, st. 45, 46, 622

Údaje o projekte:

Arch.č.:	43422
Dátum:	24.3.2023
Stupeň:	DRP
Profesia:	Statika
Stavebn.obj.:	–
Formát:	A1
Mierka:	1:50
Rev.:	00

Názov výkresu:

Výkres tvaru základov

č. výkresu	č. paré
S-01	