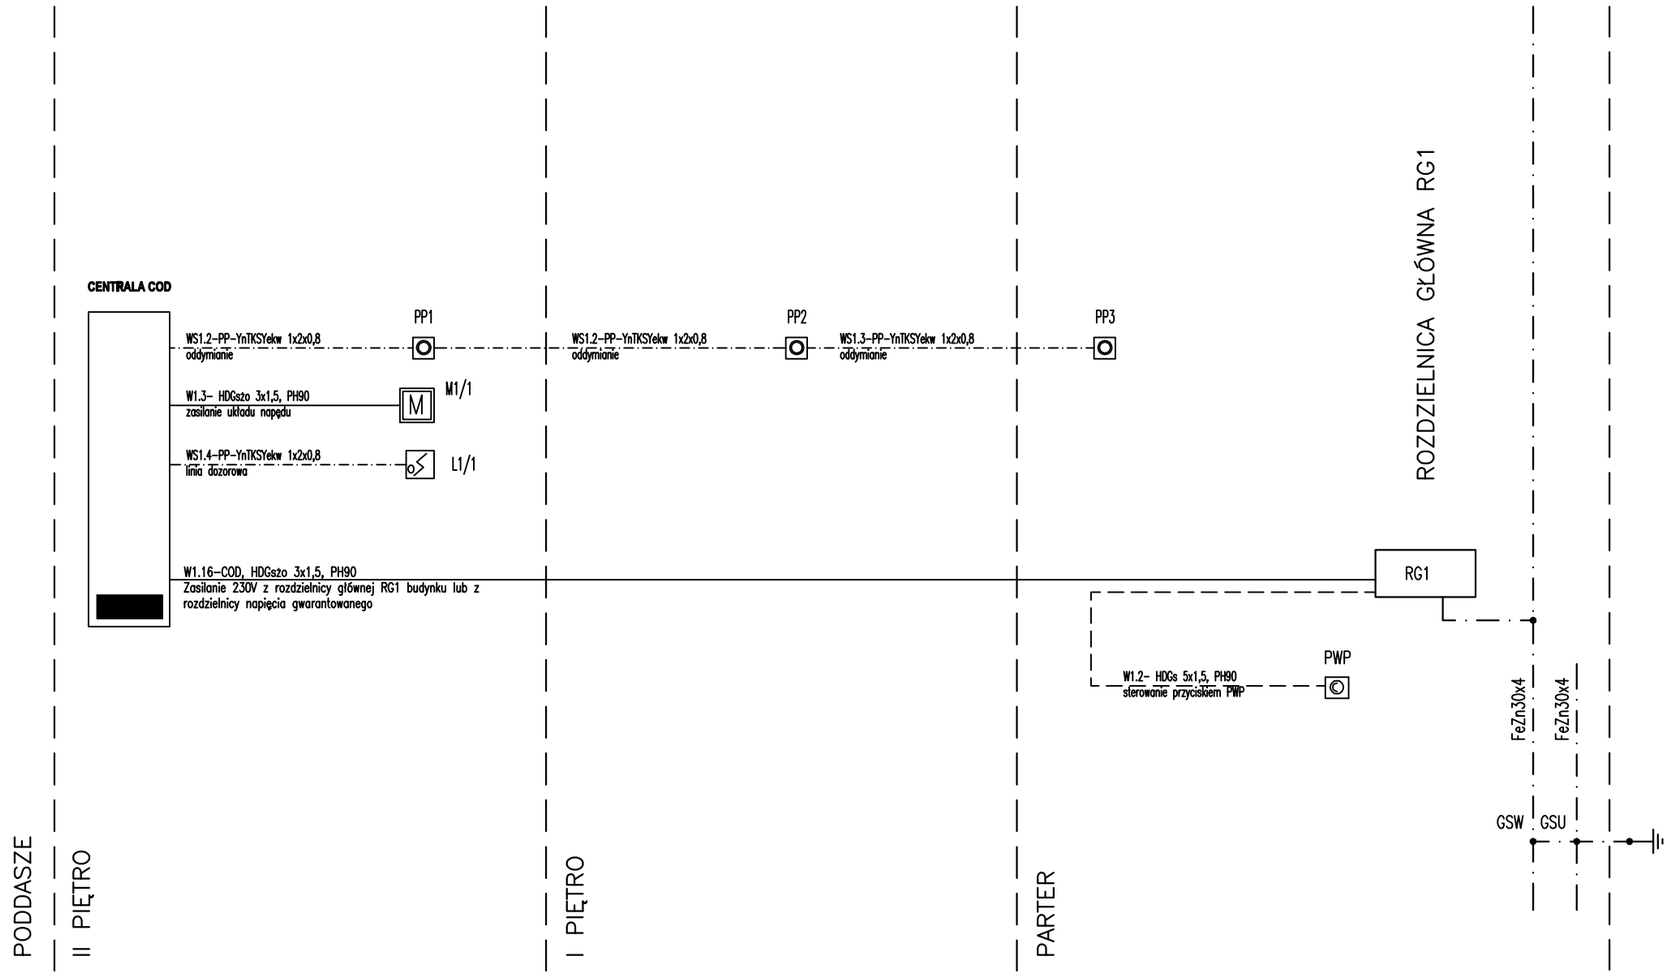

OZNACZENIA

- Linia kablowa p.poż wykonana przewodem – kabel uniepalniony YnTKSYekw 1x2x0,8 – przyciski oddymiania
- Linia kablowa p.poż zasilająco-sterownicza kabel niepalny HDGszo 3x1,5, PH90, zasilanie COD i napędu klapy
- Linia kablowa p.poż zasilająco-sterownicza kabel niepalny HDGs 5x1,5, PH90, zasilanie i sterowanie PWP

L1/1 – Optyczna czujka dymu

M – Sterownik elektryczny napędu klapy dymowej

COD – Centrala sterująca instalacją oddymiania zasilanie 230VAC, 50Hz

PP1 – Ręczny przycisk oddymiania typu [redacted] zasilanie 230VAC, 50Hz

UWAGI:

1. Wszystkie urządzenia i materiały przyjęte w projekcie są przykładowe i służą wyłącznie do określenia standardu. Ostateczny dobór urządzeń i materiałów zostanie dokonany w trakcie realizacji robót spośród wskazanych przez Inwestora.
2. Przejścia przez ściany i stropy będące przegrodami pożarowymi uszczelnić przeciwpożarowo materiałami niepalnymi o odporności ogniowej równej odporności przegród.
3. Przewidziano osobne ciągi instalacyjne dla kabli i przewodów instalacji oddymiania.
4. Zasilanie układu oddymiania wykonać z rozdzielnicy głównej RG1 z przed rozłącznika głównego, podłączenie przed układem "Głównego Włacznika Prądu PWP".
5. Rysunek dotyczy obydwu klatek schodowych.

UKŁAD SIECI TN-S

OCHRONA OD PORAŻEŃ – WYŁĄCZENIE SZYBKIE WYŁĄCZNIKI OCHRONNE RÓŻNICOWOPRĄDOWE

Inwestor: GMINA TERESIN, ul. Zielona 20, 96-515 Teresin	Inwestycja: PROJEKT TECHNICZNY ROZBUDOWY Z NADBUDOWĄ BUDYNKU SZKOŁY PODSTAWOWEJ W PAPROTNI		Imię i nazwisko	Data	Specjalność / Nr uprawnień / Podpis
Jednostka projektowa: FIRMA PROJEKTOWO – USŁUGOWO BUDOWLANA – JAN WOSIK, ul. Kraszewskiego 28A, 96-500 Sochaczew, tel.: (46) 602-249-437 ,e-mail: malanowo@hot.pl	Obiekt: ul. Sochaczewska 10, 96-515 Paprotnia, dz. nr ew. 47/2, obręb 0005 Granice, gm. Teresin	Projektował	inż. Jakub Kuźmiński	06.2024	Sieci, inst. i urz. elektr. / 24/98 Sk-ce
		Opracował	inż. Jakub Kuźmiński	06.2024	Sieci, inst. i urz. elektr. / 24/98 Sk-ce
		Sprawdził			
	Tytuł rysunku: INSTALACJA ELEKTRYCZNA UKŁADU ODDYMIANIA KLATEK SCHODOWYCH	Kier. Pracowni			Stadium: PT / Nr arch.: 01 / Nr strony:
		Nazwa i data "CAD": E_P_16_Schemat UOD.dwg			Skala: – – / Nr rys.:: E-16

Rozwiązania zawarte w niniejszym opracowaniu stanowią wyłączną własność Projektanta i mogą być stosowane, powielane oraz udostępniane osobom trzecim na podstawie jego pisemnego zezwolenia, z zastrzeżeniem wszelkich skutków prawnych.