


ZÁBRADLÍ - TYP 2

ZÁBRADLÍ MEZI CHODNÍKEM A POTOKEM

ULICE POTOČNÍ

POVRCHOVÁ ÚPRAVA POZINKOVÁNÍM

NÁTĚR BARVOU 2 X ODSTÍN RAL BUDE UPŘESNĚN

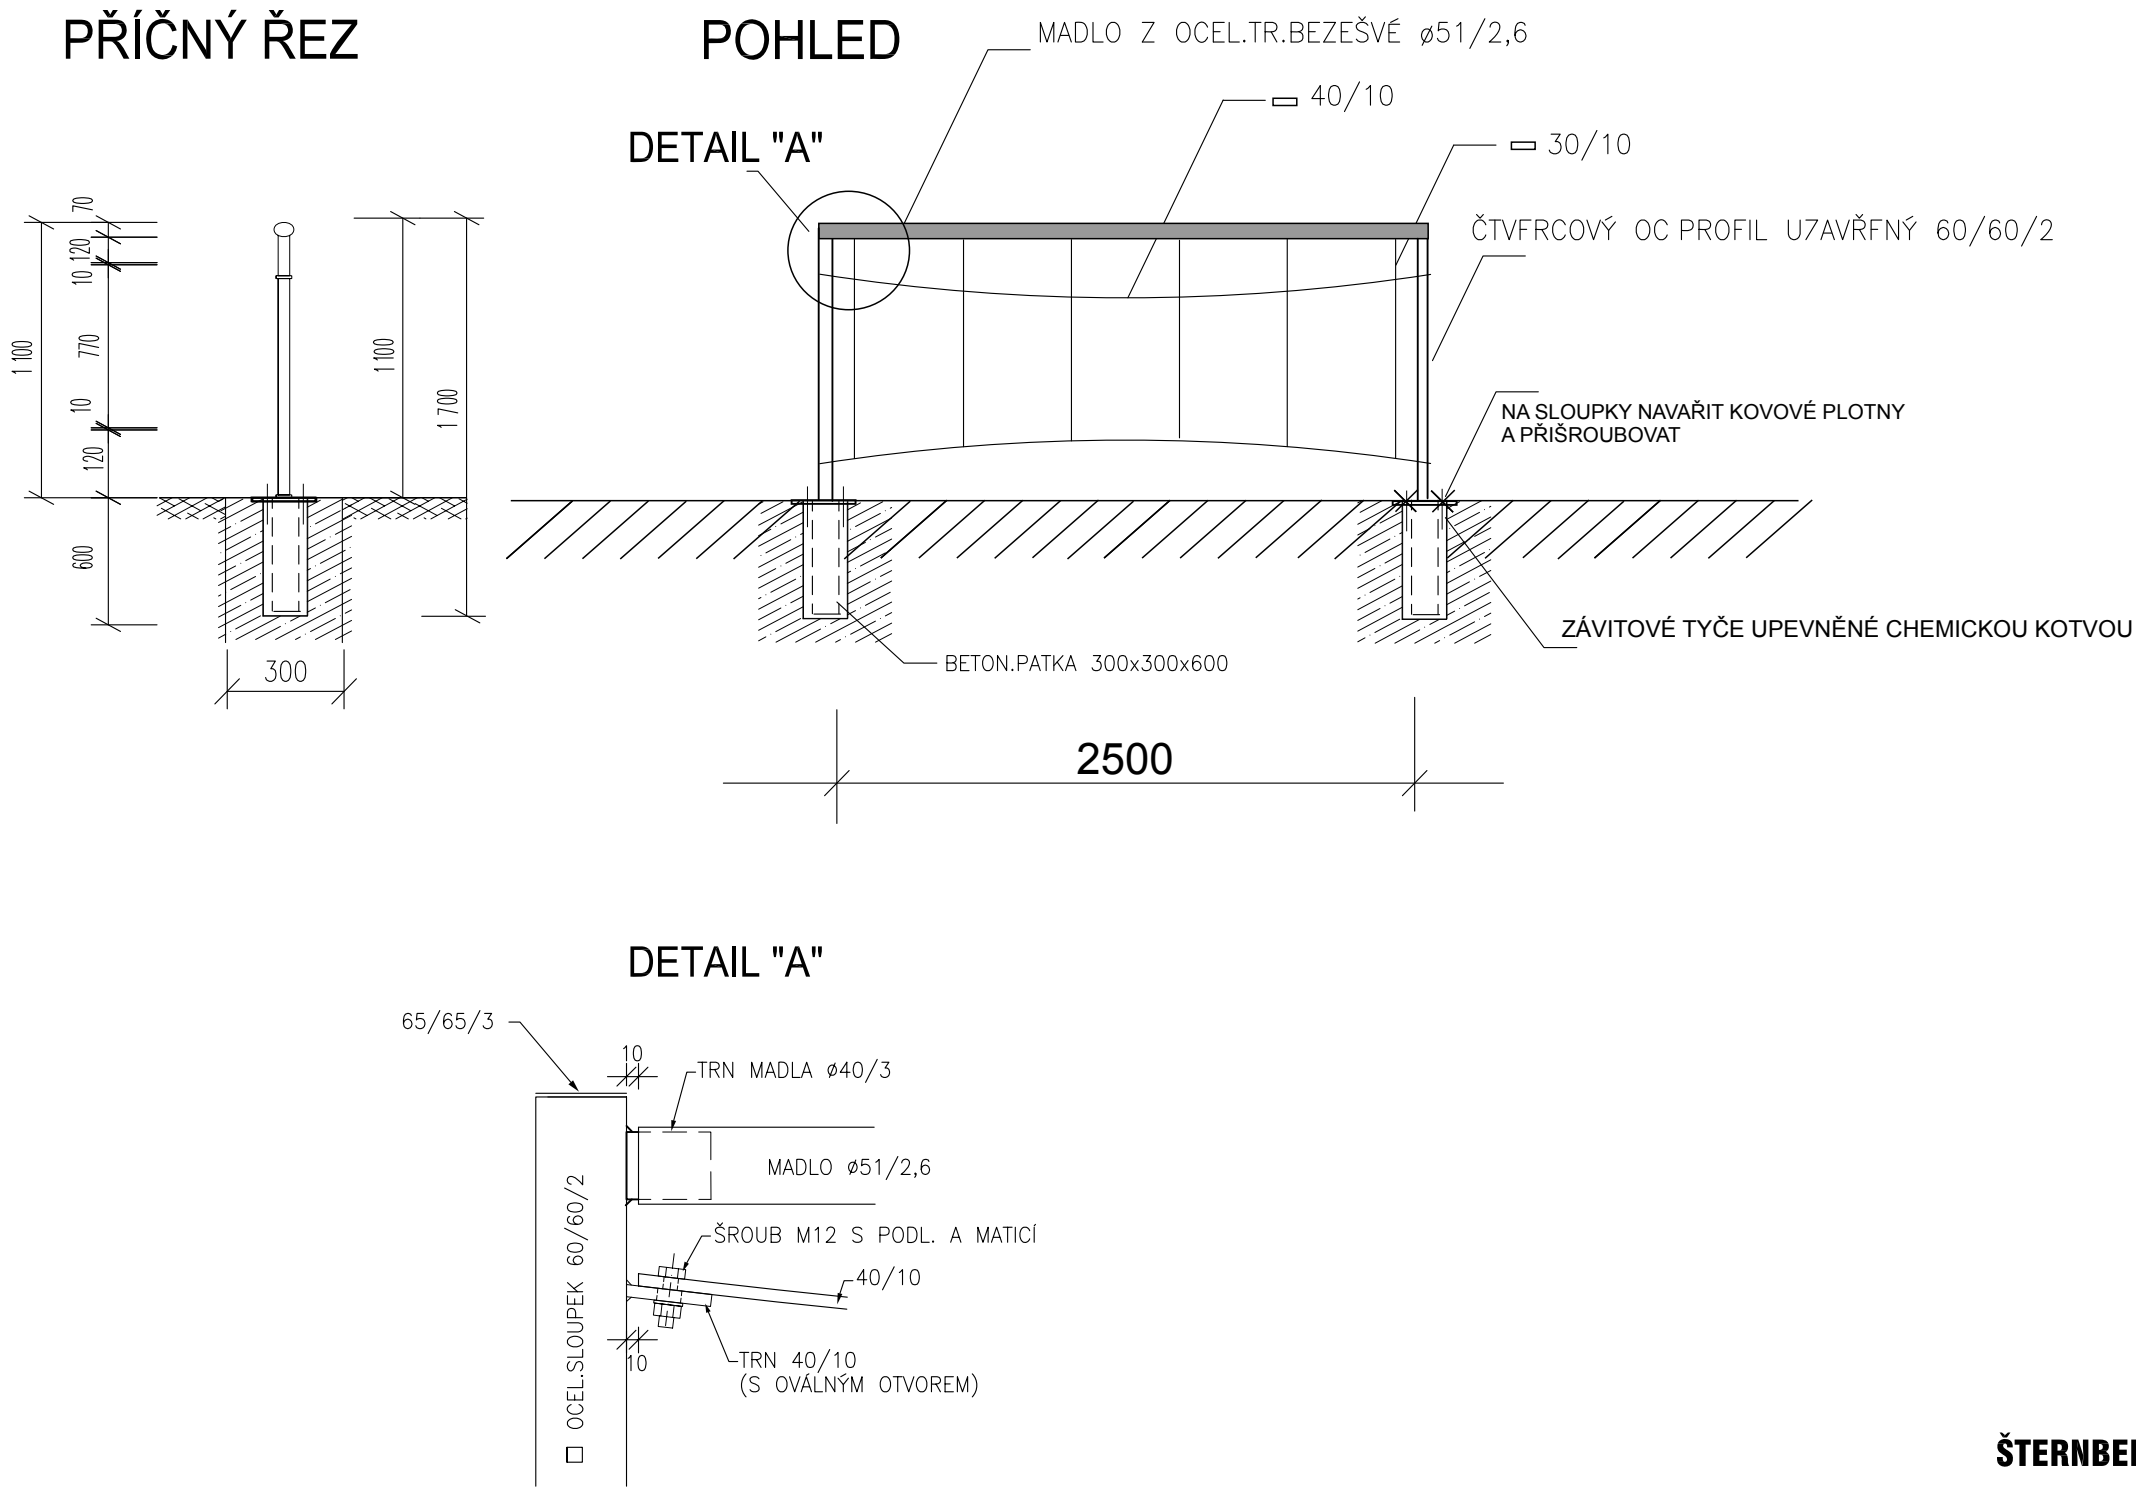

**ŠTERNBERK**

LOKALITA ULICE POTOČNÍ

**ZÁBRADLÍ - TYP 2**