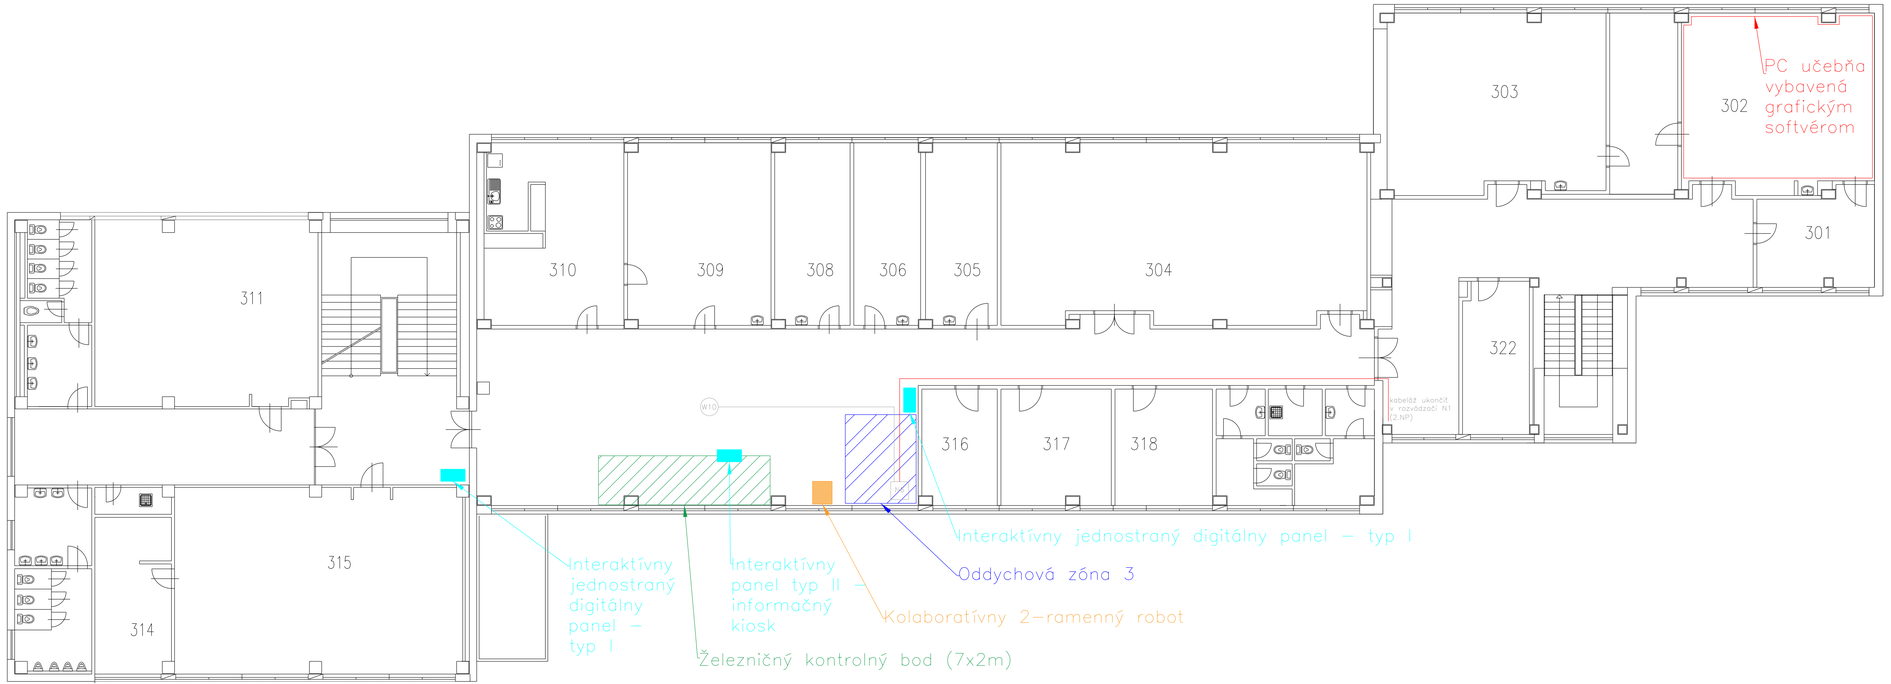

LEGENDA MIESTNOSTÍ:

POZÍCIA	NÁZOV
301	KABINET
302	PC UČEBŇA
303	UČEBŇA
304	ZASADAČKA
305	HOSPODÁRKA
306	ZÁSTUPCA
308	ZÁSTUPCA
309	RIADITEĽ
310	SEKRETARIÁT
311	UČEBŇA
314	ČAJOVÁ KUCHYNKA A DENNÁ MIESTNOSŤ
315	ZBOROVŇA
316	KANCELÁRIA
317	KANCELÁRIA
318	KANCELÁRIA
322	ROZHLASOVÉ ŠTÚDIO

LEGENDA NETWORKING

- Nx — ROZVÁDZAČ 19"RACK
- Wx — WIFI AP POE NA STROPE
- ETHERNET CAT6A
- 2X OPTICKÉ VLÁKNO 850NM (MM)

Investor: Stredná priemyselná škola dopravná, 960 01 Zvolen, Sukolova 811/04

Generálny projektant: Valbek Prodex, VALBEK&PRODEX, spol. s r.o., Rusovská cesta 16, 851 01 Bratislava

Číslo stavby	Číslo zákazky	Archívne číslo
-	21BR14004	-

Stavba: "Multitechnologický vzdelávací polygón v doprave a priemysle"

Valbek Prodex, VALBEK&PRODEX, spol. s r.o., Rusovská cesta 16, 851 01 Bratislava

Hlavný inžinier projektu	Navrhol, vypracoval	Kontroloval
Dr. Ing. Ján Bušovský	kolektív autorov	Dr. Ing. Ján Bušovský

Počet listov	Mierka	Stupeň PD	Dátum
-	-	štúdia	02.2022

Objekt / súbor: Výkresová časť návrhový stav

Číslo zákazky	Arch. číslo	Časť dokumentácie
21BR14004	-	C

Názov prílohy: 3. nadzemné podlažie

Číslo prílohy: 3