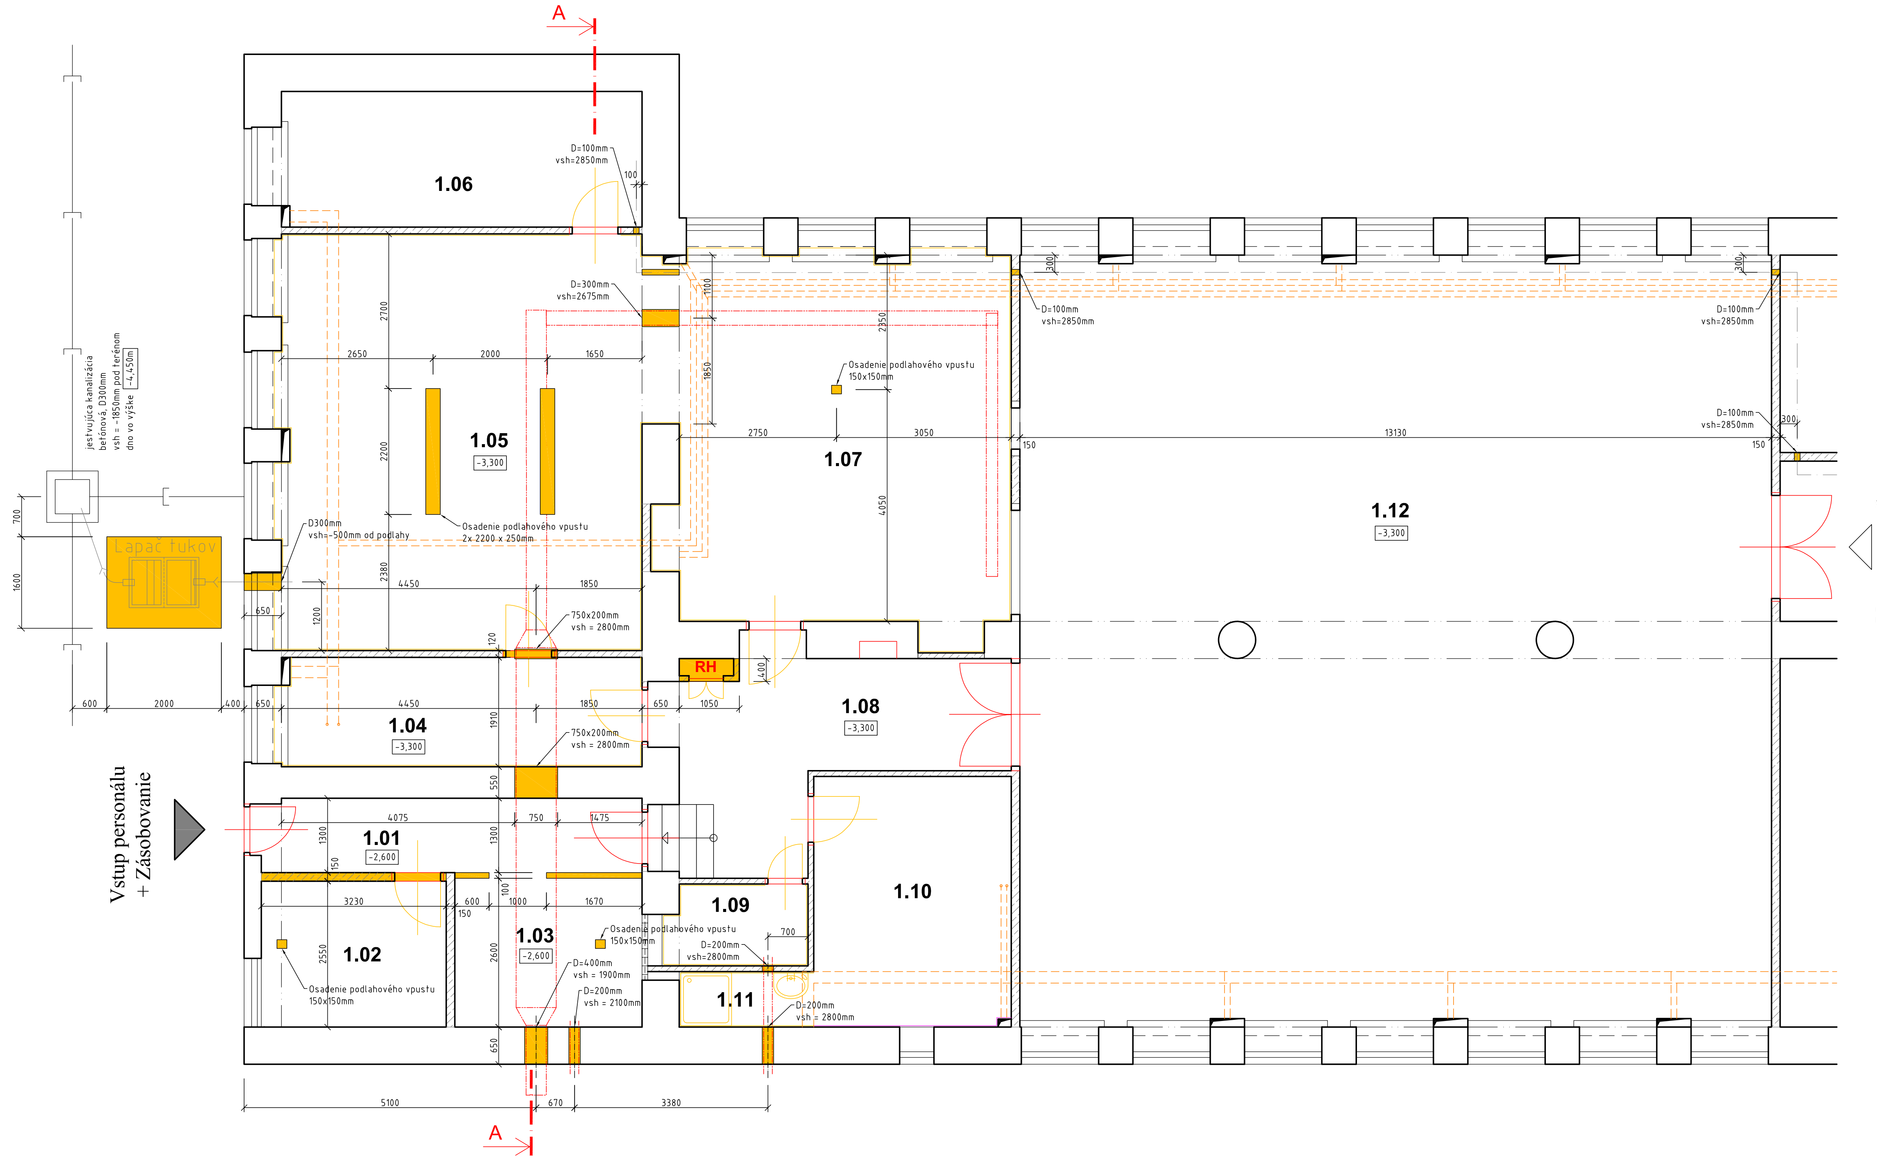

LEGENDA MIESTNOSTÍ :

ČÍSLO MIESTN.	NÁZOV MIESTNOSTI	PLOCHA /m2/	ÚPRAVA PODLAHY	POVRCHOVÁ ÚPRAVA		
				PODLAHA	STENA	STROP
1.01	CHODBA	8,79	A1	POVLAKOVÁ PODLAHA LINOLEUM	VÁPENNÁ OMIETKA ŠTUKOVÁ, BIELA	VÁPENNÁ OMIETKA ŠTUKOVÁ, BIELA
1.02	SKLAD ZEMIAKOV	8,24	A2	BETÓNOVÁ MAZANINA		
1.03	SKLAD	8,83	A2			
1.04	KANCELÁRIA	12,17	A1	POVLAKOVÁ PODLAHA LINOLEUM		
1.05	KUCHYŇA	46,60	A3	KERAMICKÁ DLAŽBA POŠKODENIE NA 30%	KERAMICKÝ OBKLAD 150x150x6, do v=1,50m	
1.06	SUCHÝ SKLAD POTRAVÍN	15,08	A3		VÁPENNÁ OMIETKA ŠTUKOVÁ, BIELA	
1.07	VÝDAJ JEDÁL	40,72	A3		KERAMICKÝ OBKLAD 150x150x6, do v=1,50m	
1.08	CHODBA	17,04	A1	POVLAKOVÁ PODLAHA LINOLEUM	VÁPENNÁ OMIETKA ŠTUKOVÁ, BIELA	
1.09	ŠKRABKA ZEMIAKOV	3,49	A3	KERAMICKÁ DLAŽBA 100x100x6 mm	KERAMICKÝ OBKLAD 100x100x6, do v=2,0m	
1.10	ŠATŇA	15,08	A1	POVLAKOVÁ PODLAHA LINOLEUM	VÁPENNÁ OMIETKA ŠTUKOVÁ, BIELA	
1.11	SPRCHA + UMÝVADLO	2,28	A3	KERAMICKÁ DLAŽBA 100x100x6 mm	KERAMICKÝ OBKLAD 150x150x6, do v=2,10m	
1.12	JEDÁLEŇ	NEZAPOČÍTANÁ PLOCHA		POVLAKOVÁ PODLAHA LINOLEUM - jestvujúca	VÁPENNÁ OMIETKA - jestvujúca -	VÁPENNÁ OMIETKA - jestvujúca -

ÚŽITKOVÁ PLOCHA KUCHYNE : 178,32 m2
ZASTAVANÁ PLOCHA KUCHYNE : 255,50 m2

LEGENDA MURIVA :

- PÔVODNÉ OBVODOVÉ A VNÚTORNÉ NOSNÉ MURIVO Z TEHÁL PLNÝCH PÁLENÝCH 290/140/65 mm NA MALTU MVC 2,5 MPa
- PRIEČKOVÉ MURIVO Z TEHÁL PLNÝCH PÁLENÝCH 290/140/65 mm HR. 120mm,150 mm, P10 MPa, NA MALTU MVC 2,5 MPa
- VYBÚRAVANÉ MURIVO, KONŠTRUKCIE

LEGENDA BÚRACÍCH PRÁC :

- A1 ODSTRÁNENIE LINOLEA, LEPIDLA, VYBRÚSENIE, VYROVANIE NEROVNOSTÍ
- A2 VYROVNANIE POVRCHU PODLAHY BETÓNOVEJ MAZANINY, ODSTRÁNENIE NESÚDRŽNÝCH ČASTÍ
- A3 VYBÚRANIE KERAMICKEJ DLAŽBY, CEMENTOVEJ MALTY, ODBÚRANIE VYČNIEVAJÚCICH ČASTÍ BETÓNOVEJ MAZANINY

+0,000 = relat.výška +100,00 mm

Vypracoval:	Kreslil :	Zodpov. projektant :
Ing. Štefan ADAM	Ing. Štefan ADAM	Ing. Štefan ADAM

AM design s.r.o.
Dolné Plachtince 76, 991 24
stefanadam.projekty@gmail.com
TEL. 0905 326 499

Investor : Gymnázium A.H.Škultétyho, ul. Školská 21, 990 01 V. Krtíš

Stavba :
Gymnázium A.H.Škultétyho, ul. Školská 21 Veľký Krtíš
- KUCHYŇA - stavebné úpravy a modernizácia -

Miesto stavby : ul. Školská č. 21, 990 01 Veľký Krtíš

Výkres : Pôdorys 1.N.P. - búracie práce

Formát :	n x A4
Dátum :	04/2024
Číslo zákazky :	06/2024
Časť :	Architektúra
Mierka: 1 : 50	Číslo výkresu: 04