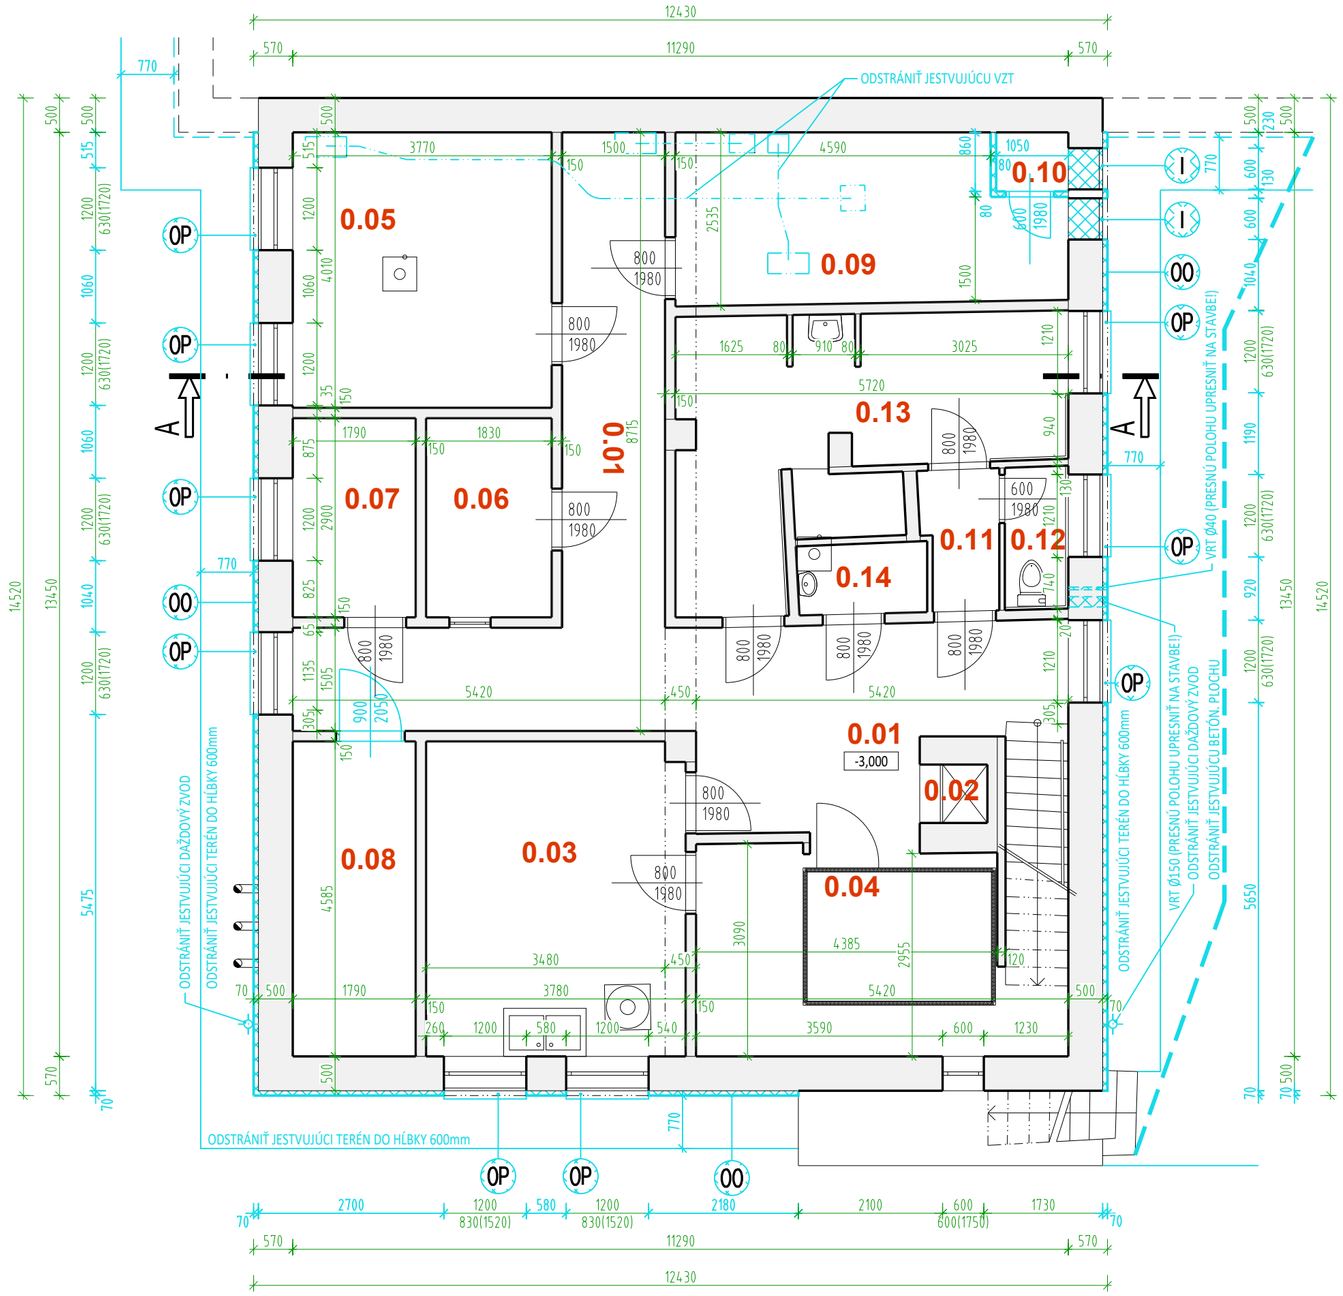

LEGENDA MIESTNOSTÍ-SUTERÉN

Č. M.	ÚČEL MIESTNOSTI	m2	DRUH PODLAHY	STROP	STENA	SOKEL/OBKLAD
0.01a	SCHODISKO	4,43	BETÓNOVÁ MAZANINA	VPC OMIETKA + VAP NATER	BETÓN	OL.NÁTER V=1500
0.01	CHODBA	33,43	PVC	VPC OMIETKA + VAP NATER	OMIETKA	OL.NÁTER V=1500
0.02	STOLOVÝ VÝŤAH	0,84				
0.03	SKLAD	17,26	POLYMÉRCEMENTOVÝ POTER	VPC OMIETKA + VAP NATER	OMIETKA	HYG.NÁTER V=1500
0.04	SKLAD + CHLADIACÍ BOX	14,28	BETÓNOVÁ MAZANINA	VPC OMIETKA + VAP NATER	OMIETKA	
0.05	SUCHÝ SKLAD POTRAVÍN	15,12	PVC	VPC OMIETKA + VAP NATER	OMIETKA	
0.06	SKLAD, LAPAČ TUKOV	5,30	PVC	VPC OMIETKA + VAP NATER	OMIETKA	
0.07	SKLAD	5,19	PVC	VPC OMIETKA + VAP NATER	OMIETKA	
0.08	KOTOLŇA	8,21	BETÓNOVÁ MAZANINA	VPC OMIETKA + VAP NATER	OMIETKA	
0.09	TZB/VZT MIESTNOSŤ	13,17	BETÓNOVÁ MAZANINA	VPC OMIETKA + VAP NATER	OMIETKA	
0.10	SKLAD	0,90	BETÓNOVÁ MAZANINA	VPC OMIETKA + VAP NATER	OMIETKA	
0.11	PREDSIEŇ	2,20	PVC	VPC OMIETKA + VAP NATER	OMIETKA	OL.NÁTER V=1250
0.12	WC	1,92	PVC	VPC OMIETKA + VAP NATER	OMIETKA	PVC OBKLAD V = 1250
0.13	ŠATŇA /DENNÁ MIESTN. SPRCHOVÝ KÚT/	17,2	PVC	VPC OMIETKA + VAP NATER	OMIETKA	PVC OBKLAD V = 1250 OL.NÁTER V=1500 KERAM. OBKLAD
0.14	SKLAD	1,93	PVC	VPC OMIETKA + VAP NATER	OMIETKA	
ÚŽITKOVÁ PLOCHA:		141,38 m^2				
ZASTAVANÁ PLOCHA:		180,10 m^2				

LEGENDA

- JESTVUJÚCE KONŠTRUKCIE
  - JESTVUJÚCI OBVODOVÝ PLÁŠŤ HR. 500mm
  - PRIEČKY HR. 150m
    - HR. 100m
    - HR. 80m
  - JESTVUJÚCI NOSNÝ STĹP 450x450mm
- I — ODSTRÁNENIE KOV. MREŽU
- OP — ODSTRÁNENIE OPLECH. PARAPETU
- OO — ODSTRÁNENIE KAMENNÉHO OBKLADU NA SOKLI
- BÚRACIE PRÁCE
- BÚRACIE PRÁCE

POZNÁMKY

- VŠETKY VYZNAČENÉ DREVENÉ AJ PLASTOVÉ JESTVUJÚCE OKNÁ VYBÚRAŤ VRÁTANE OCELOVÝCH MREŽÍ ?
- ODSTRÁNIŤ VŠETKY VONKAJŠIE PARAPETNÉ PLECHY, OPLECHOVANIA A LEMOVANIA
- BÚRACIE PRÁCE MUSIA BYŤ PREVEDENÉ PODĽA PLATNÝCH PREDPISOV A PRI PRÁCI BUDÚ DODRŽANÉ PLATNÉ BEZPEČNOSTNÉ PREDPISY STANOVENÉ VYHL. 147/2013 Z.z.
- OTĽCIŤ A VYSPRAVIŤ FASÁDU NOVOU JADROVOU OMIETKOU V ROZSAHU cca. 20% CELKOVEJ PLOCHY
- V PRÍPADE POTREBY USPORIADAŤ KONTROLNÝ DEŇ
- VŠETKY VYZNAČENÉ DVERNÉ KRÍDLA VRÁTANE RÁMOV DEMONTOVAŤ, ODSTRÁNIŤ VŠETKY PRAHY
- VYBÚRAŤ VYZNAČENÉ VÝPLNE OTVOROV V OBVODOVOM PLÁŠTI
- AK SA PRI ODKRYTÍ JESTVUJÚCICH KONŠTRUKCIÍ ZISTIA OKOLNOSTI, KTORÉ NEBOLO MOŽNÉ PRI OBHLIADKE ZISTIŤ A KTORÉ PREUKÁŽU NUTNOSŤ NOVÉHO RIEŠENIA - JE POTREBNÉ ĎALŠÍ POSTUP PRÁC KONZULTOVAŤ SO ZÁSTUPCOM GP.
- VŠETKY STAVEBNÉ ÚPRAVY PREBERAŤ Z PROFESIÍ UK, EL, ZTI, VZT
- PRI BÚRACÍCH PRÁCACH TREBA DODRŽIAVAŤ POKYNY PROJEKTANTA
- V PRÍPADE NEZROVNALOSTÍ MEDZI PROJEKTOVOU DOKUMENTÁCIOU A SKUTOČNOSŤOU NA STAVBE, KONTAKTOVAŤ PROJEKTANTA
- PRED ZAČATÍM BÚRACÍCH PRÁC TREBA ROZMERY OVERIŤ NA STAVBE
- ODSTRÁNIŤ KAMENNÝ OBKLAD NA SOKLI

Č. REV.:	DÁTUM	VYPRACOVAL	POPIS ZMENY
00	12/2024	Ing. Mátis Tibor	ZÁKLADNÉ VYDANIE

VÝŠKOVÝ SYSTÉM BPV ±0,000=150,58
PVB - PEVNÝ VÝŠKOVÝ BOD = 150,58
PODLAHA VSTUPU DO KUCHYNE

UPOZORNENIE:
VYPRACOVANÝ VÝKAZ VÝMER JE INFORMATÍVNY DOKUMENT CELEJ PROJEKTOVEJ DOKUMENTÁCIE !
PROJEKTOVÁ DOKUMENTÁCIA JE NADRADENÁ VÝKAZU VÝMER! BEZ KONTROLY PD SA NEMÔŽE VYPRACOVAŤ CENOVÁ PONUKA STAVBY!

PROJEKTANT NENESIE ŽIADNU ZODPOVEDNOSŤ ZA ZMENY USKUTOČNENÉ BEZ JEHO PÍSOMNÉHO SÚHLASU! ZHOTOVITEL JE POVINNÝ O ZISTENÝCH CHYBÁCH V DOKUMENTÁCII NEODKLADNE INFORMOVAŤ PROJEKTANTA! ZHOTOVITEL JE POVINNÝ SKUTOČNÉ ROZMERY SKONTROLOVAŤ NA STAVBE!

Projektová dokumentácia je súčasťou architektonického diela a podlieha autorskému zákonu č.618/2003 Z.z. Prezentované technické výkresy a všetky technické súčasti projektu definujú dielo alebo jeho časť. Z toho titulu je projekt duševným majetkom autora a preto používať, rozmnožovať a publikovať ho možno len so súhlasom autora. Zmeny v projekte je možné vykonať iba písomným súhlasom zodpovedného projektanta!

T-Project s.r.o.
Nová Ves 6886/1C
929 01 Dunajská Streda
tel.č.: 0905/362 047
e-mail: matis@t-project.sk

Zodp. projektant:	Autor:	Vypracoval:
Ing. MÁTIS Tibor	Ing. MÁTIS Tibor	Ing. HENCZE Attila

Investor: Mestská časť Bratislava-Nové Mesto, Junácka 1, 832 91 Bratislava

Miesto stavby: BA-Nové Mesto, p.č. 11820/1, k.ú. Nové Mesto, okr. Bratislava III

ZŠ s MŠ Sibírska - Modernizácia objektu kuchyne s jedálňou,energetické opatrenia

Dátum: December 2024
Stupeň: Real. proj.
Formát: A4 x 6
Mierka: 1:75
Sada:

Profesia: ARCHITEKTÚRA

Výkres: PÔDORYS SUTERÉNU - JESTVUJÚCI STAV BÚRACIE PRÁCE
Č. rev.: 00
Číslo výkresu: A-01