


## Rozvaděč RH-T3 - pole č.3 (stávající)

oceloplechová skříň, plné dveře

Jmenovitý proud	2500A
Zkratová odolnost	min. 34kA
Šířka (netto)	1000,00mm
Výška (netto)	2000,00mm
Hloubka (netto)	1000,00mm
Typ	skříň oceloplechová
Stupeň ochrany krytí	IP40/00

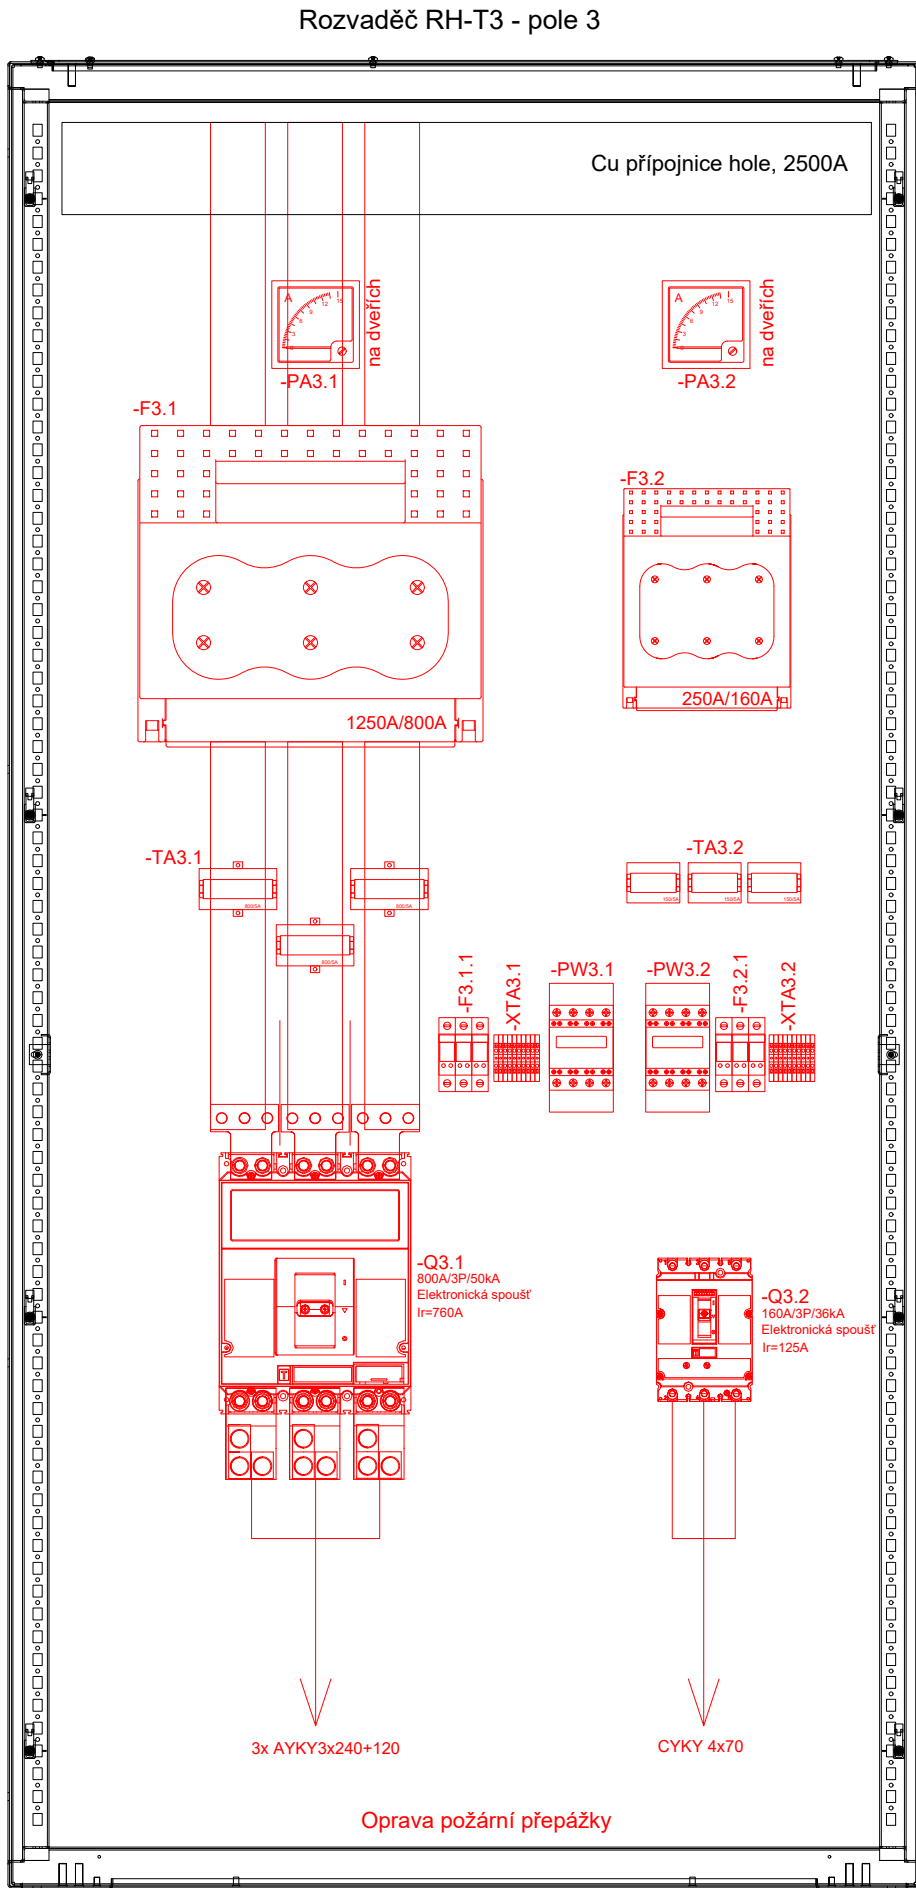


- Stávající zařízení rozvaděče
- nově doplněná zařízení rozvaděče

Projektant / Vypracoval:	Název stavby:	Investor:	Název přílohy:		Stupeň:	DZSP
Ing. Radim Chrástek   IČO: 11997672	„Přeložky elektro, Foliárna“	AL INVEST Břidličná, a.s. Bruntálská 167, 793 51 Břidličná	04) SO02 + SO05 - úprava rozvaděče RHT3, pole č.3		Formát:	A3
Datum: 29.03.2025		IČO: 27376184			List:	1/2

Rozvaděč RH-T3 - pole 3

3+PEN, AC, 50Hz, 400/230V, TN-C

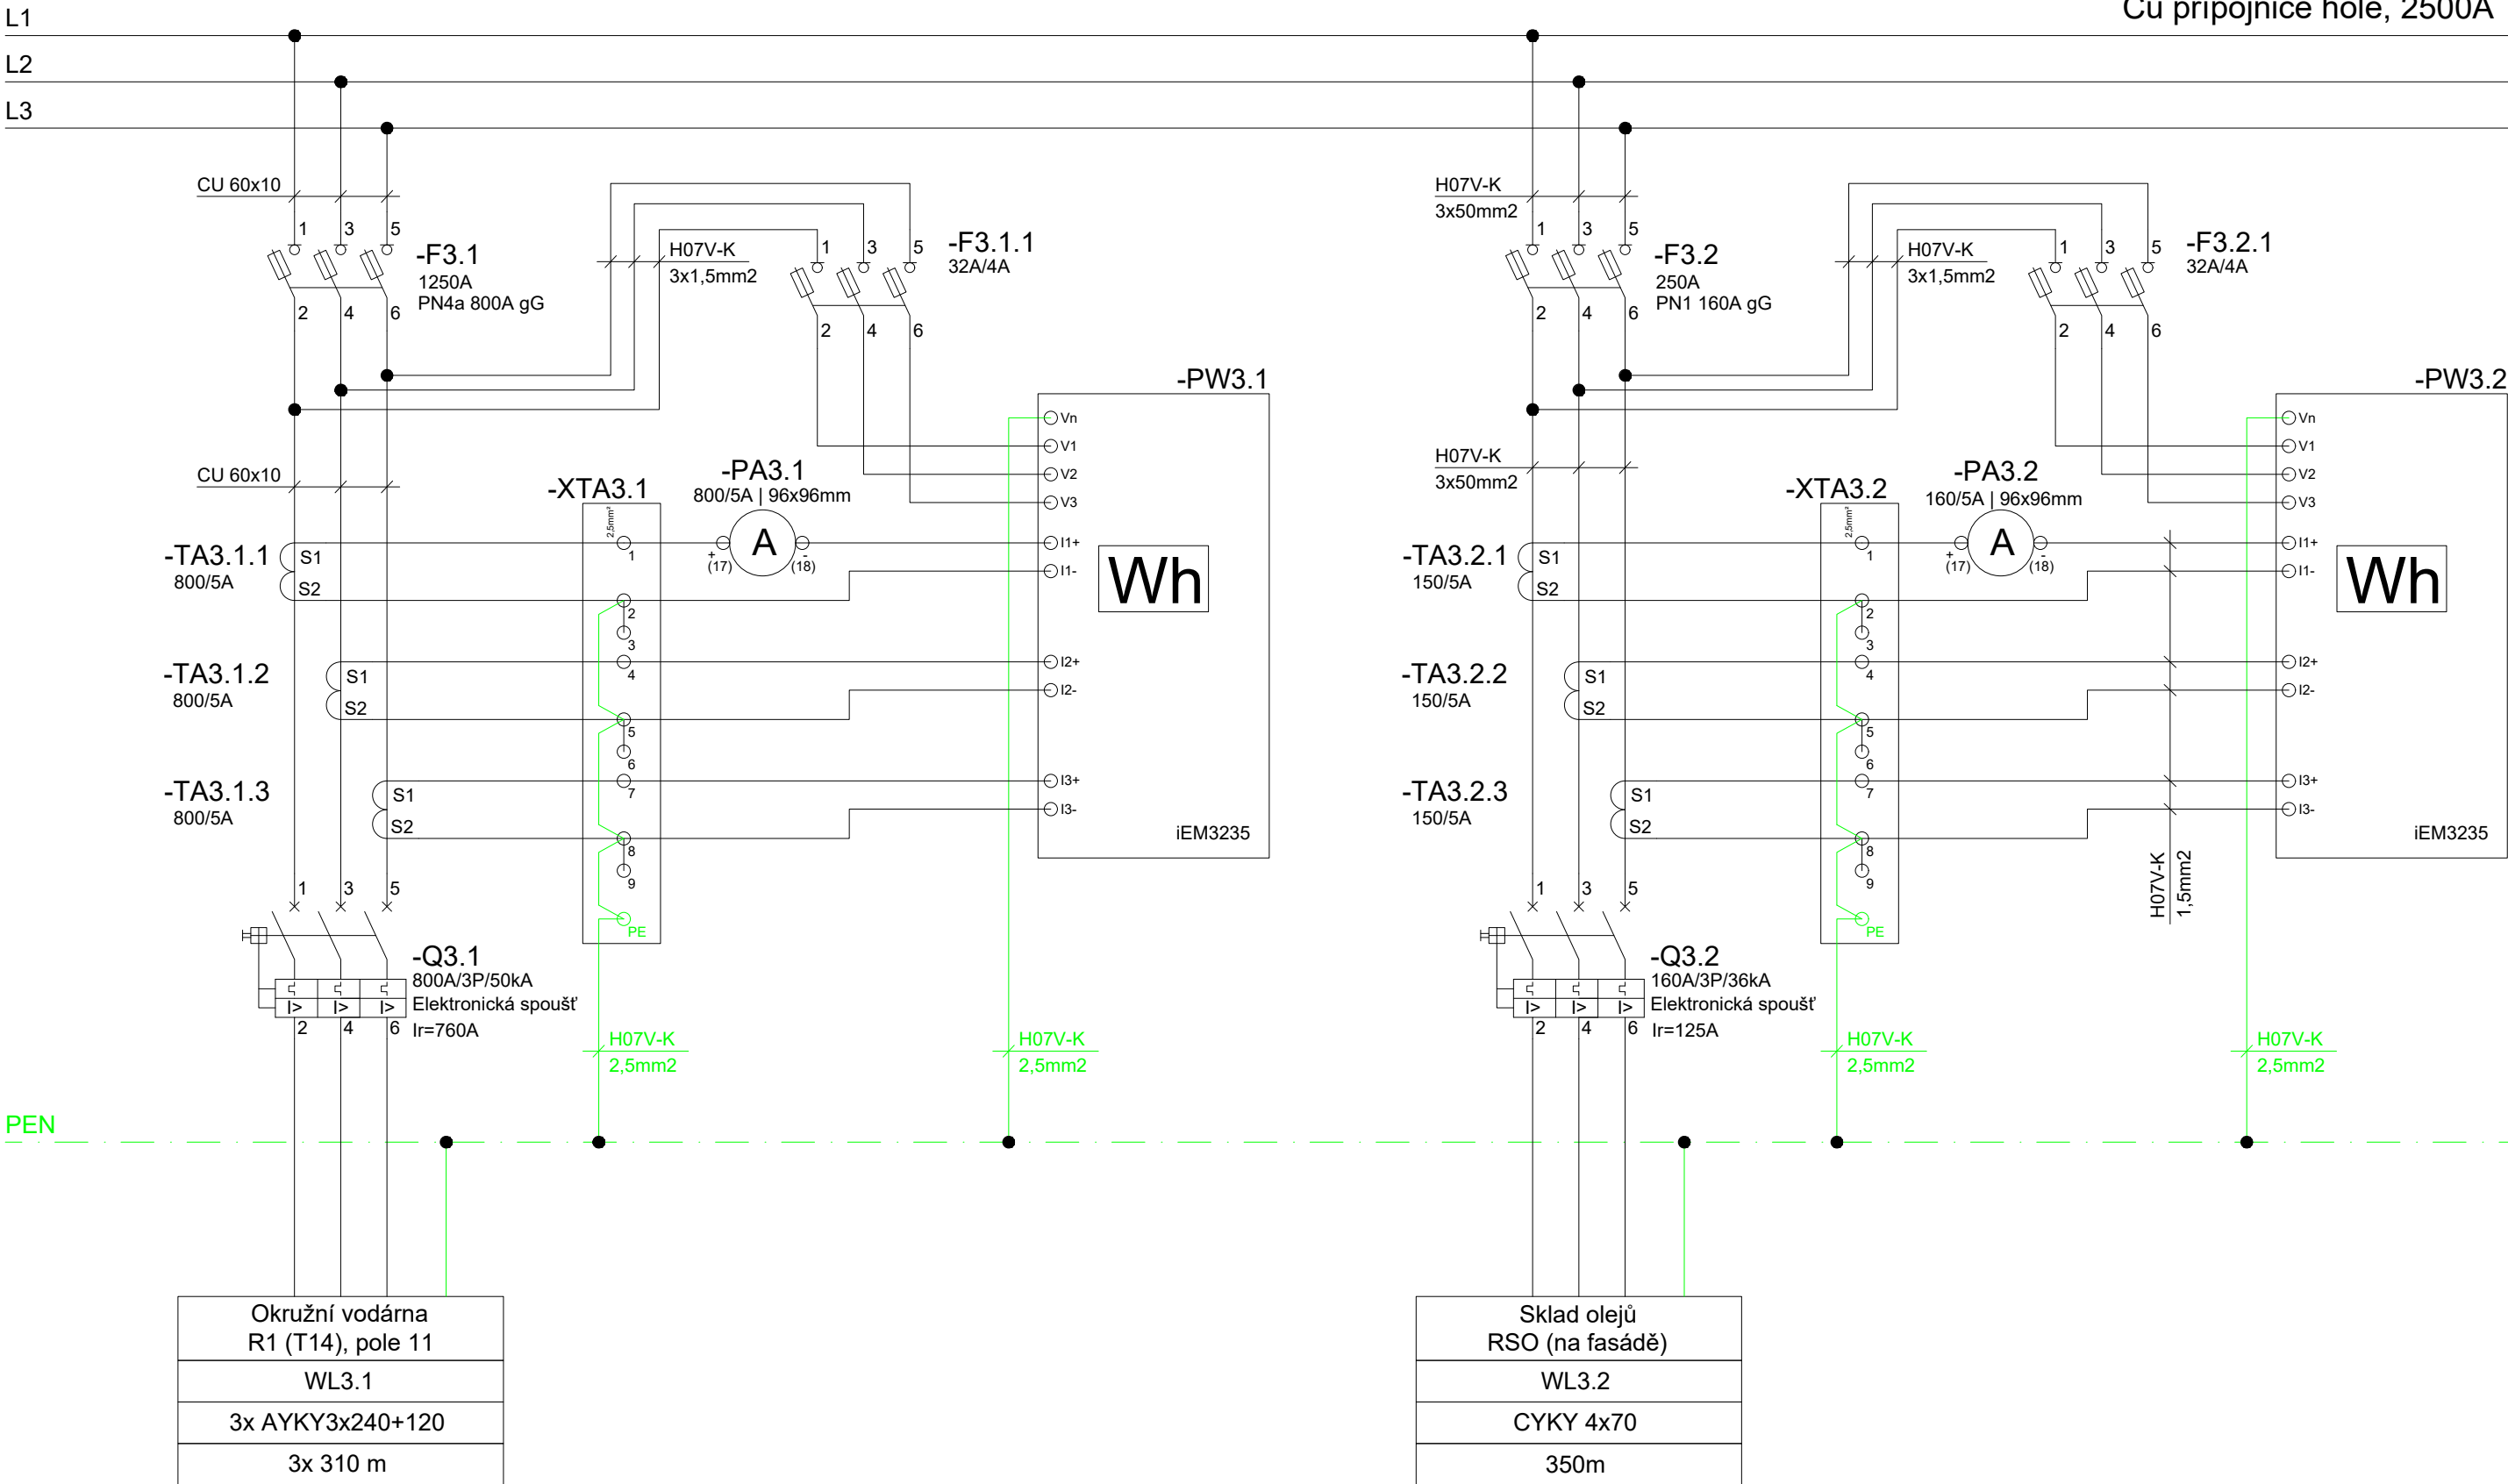

nové kabely po spojky = 3x260 m

nový kabel po spojku = 260 m

Projektant / Vypracoval:		Název stavby:		Investor:		Název přílohy:		Stupeň:	
Ing. Radim Chrástek   IČO: 11997672		„Přeložky elektro, Foliárna“		AL INVEST Břidličná, a.s. Bruntálská 167, 793 51 Břidličná IČO: 27376184		04) SO02 + SO05 - úprava rozvaděče RHT3, pole č.3		Formát:	
Datum: 29.03.2025								List:	
								DZSP	
								A3	
								2/2	