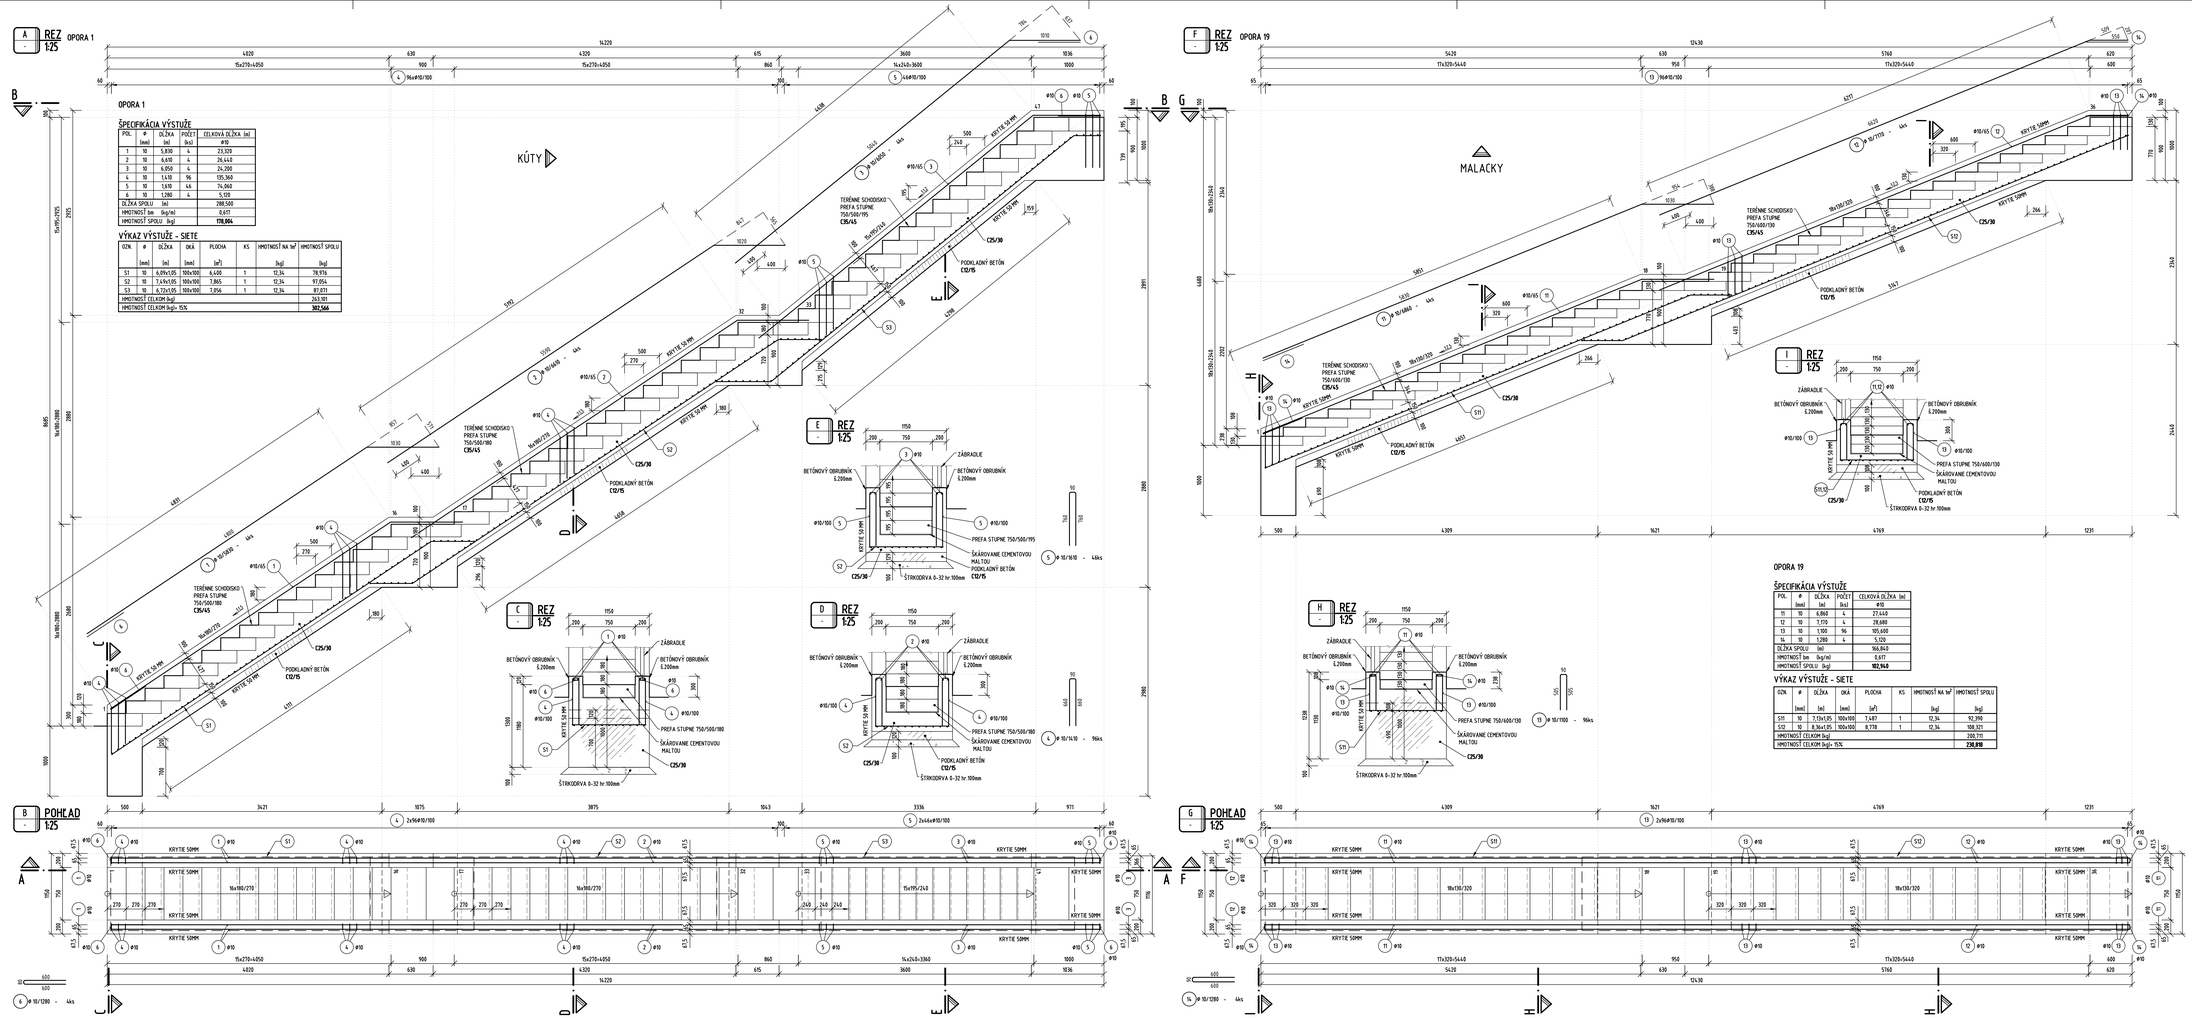

POZNÁMKY:

MINIMÁLNE VNÚTORNÉ PRIEMERY ZAKRIVENIA

PRE OHYBY
STN EN 1992-1-1
D ≥ 16 mm d_m=4D
D < 16 mm d_m=7D
D = Ø

PRE RÁMY, SLUČKY – OHYBOVÁ VÝSTUŽ

PRE RÁMY, SLUČKY – ŠMYKOVÁ VÝSTUŽ, STRMENE, ŠPONY

SCHÉMA KRYTIA VÝSTUŽE BETÓNOM

cmin – MINIMÁLNE KRYTIE VÝSTUŽE
cnom – MENOVITÉ KRYTIE VÝSTUŽE–UVEDENÉ VO VÝKRESE V REZOCH

BETÓNY: OZNAČENIE V ZMYSLE STN EN 206

PODKLADOVÝ BETÓN
C12/15 – X0 (SK) – Cl 1,0 – Dmax 22 – S4
SPEVNENÉ BETÓNOM, SCHODISKOVÉ STUPNE
C35/45 – XD3, XF4 (SK) – Cl 0,4 – Dmax 22 – S4
PODKLADOVÝ BETÓN POD ŽĽAB A SCHODISKO
C25/30 – XF3, XA1 (SK) – Cl 1,0 – Dmax 22 – S4

VÝSTUŽ: B500 B

OBJEDNÁVATEĽ STAVBY
NÁRODNÁ DIAĽNIČNÁ SPOLOČNOSŤ
Národná diaľničná spoločnosť, a. s.
Dúbravská cesta 14, 841 04 Bratislava

PROJEKTOVÁ A PODPIS

VYPRACOVAL	Ing. Katarína Jungerová	KOORDINÁTOR PROJEKTU	Ing. Ľudovít FARKAŠ
ZODPOVEDNÝ PROJEKTANT	Ing. Ľudovít FARKAŠ	KONTROLOVAL	Ing. František BRLIŤ

CEMOS

STAVBA: OPRAVA DIAĽNIČNÉHO MOSTA EV. Č. D2-069, ĽAVÝ MOST

KRAJ: TRNAVSKÝ	KATASTRÁLNE ÚZEMIE: SEKULE	STUPEŇ	DP
OBJEKT: 201-00	MOST EV. Č. D2-069, ĽAVÝ MOST	PODĽA VYHL.	9/44
		MIERKA	1:25
		ČÍSLO ZÁKAZKY	29/23
PRÍLOHA:	OBSLUŽNÉ SCHODISKÁ	DÁTUM	04/2024
ČASŤ:	KÓD:	ZMENA:	PRÍLOHA: 11

SÚRADNICOVÝ SYSTÉM: S-JTSK
VÝŠKOVÝ SYSTÉM: Bpv