



PÔDORYS

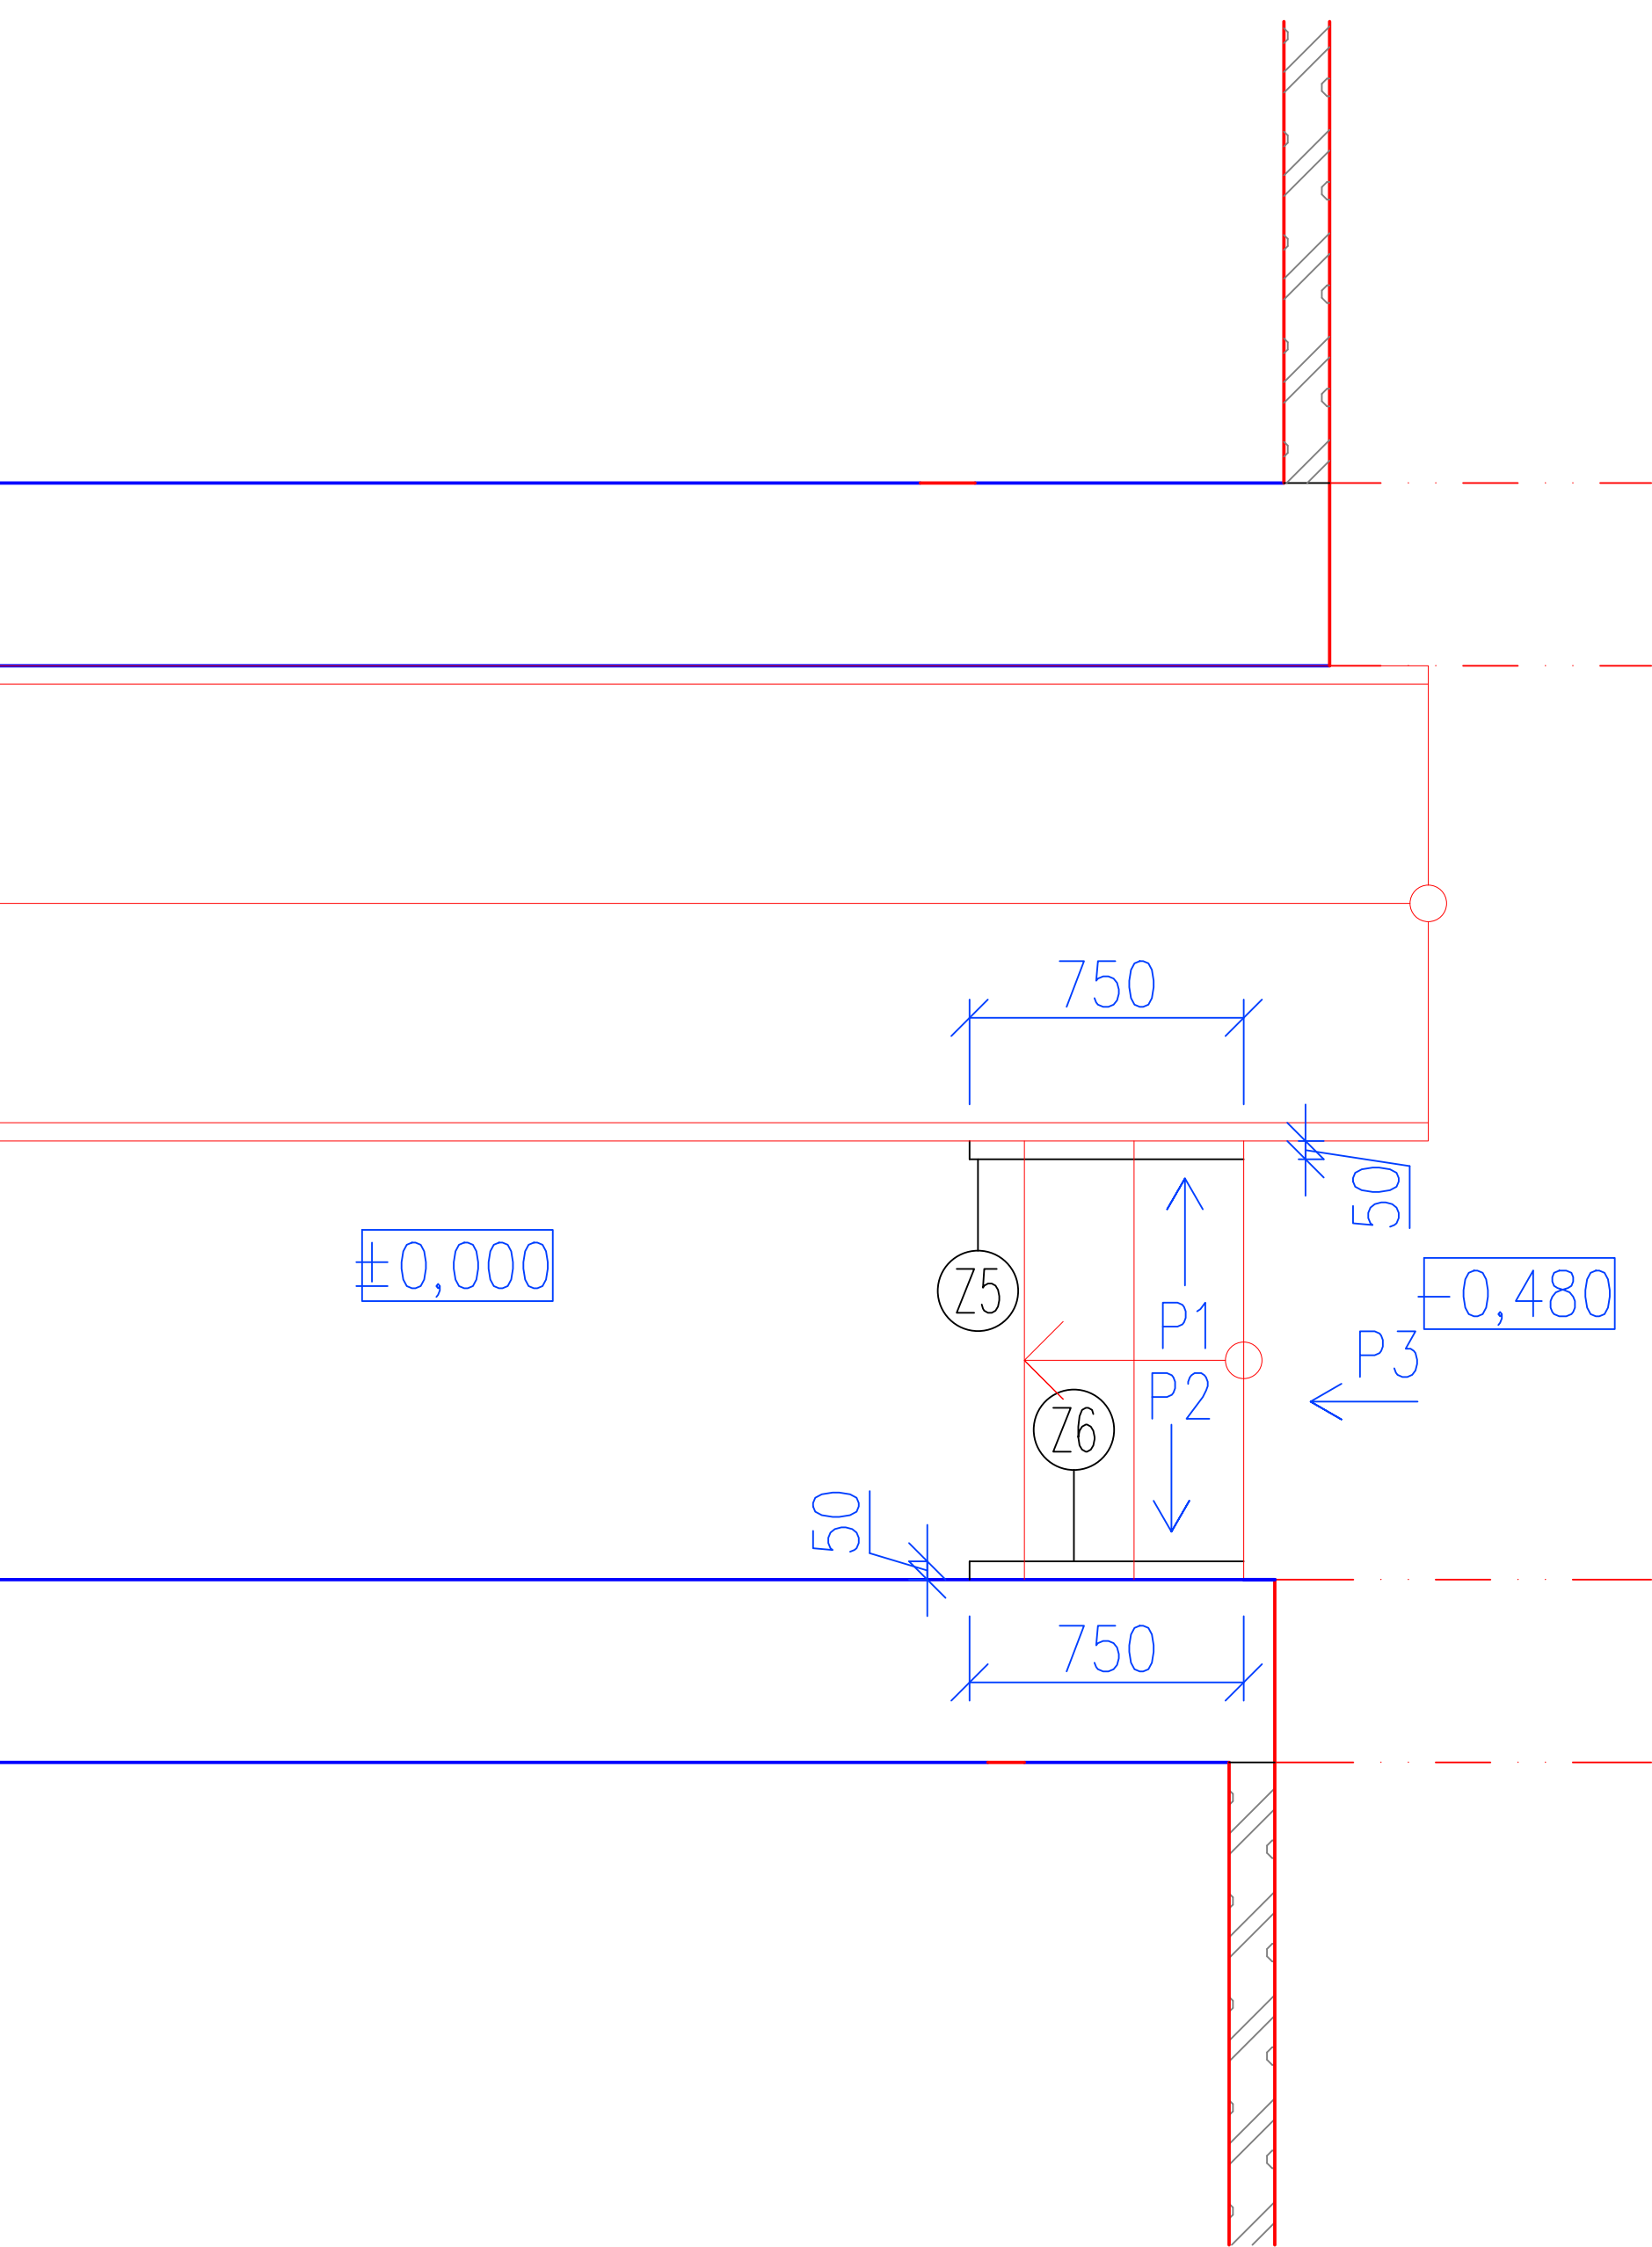

POH?AD P1

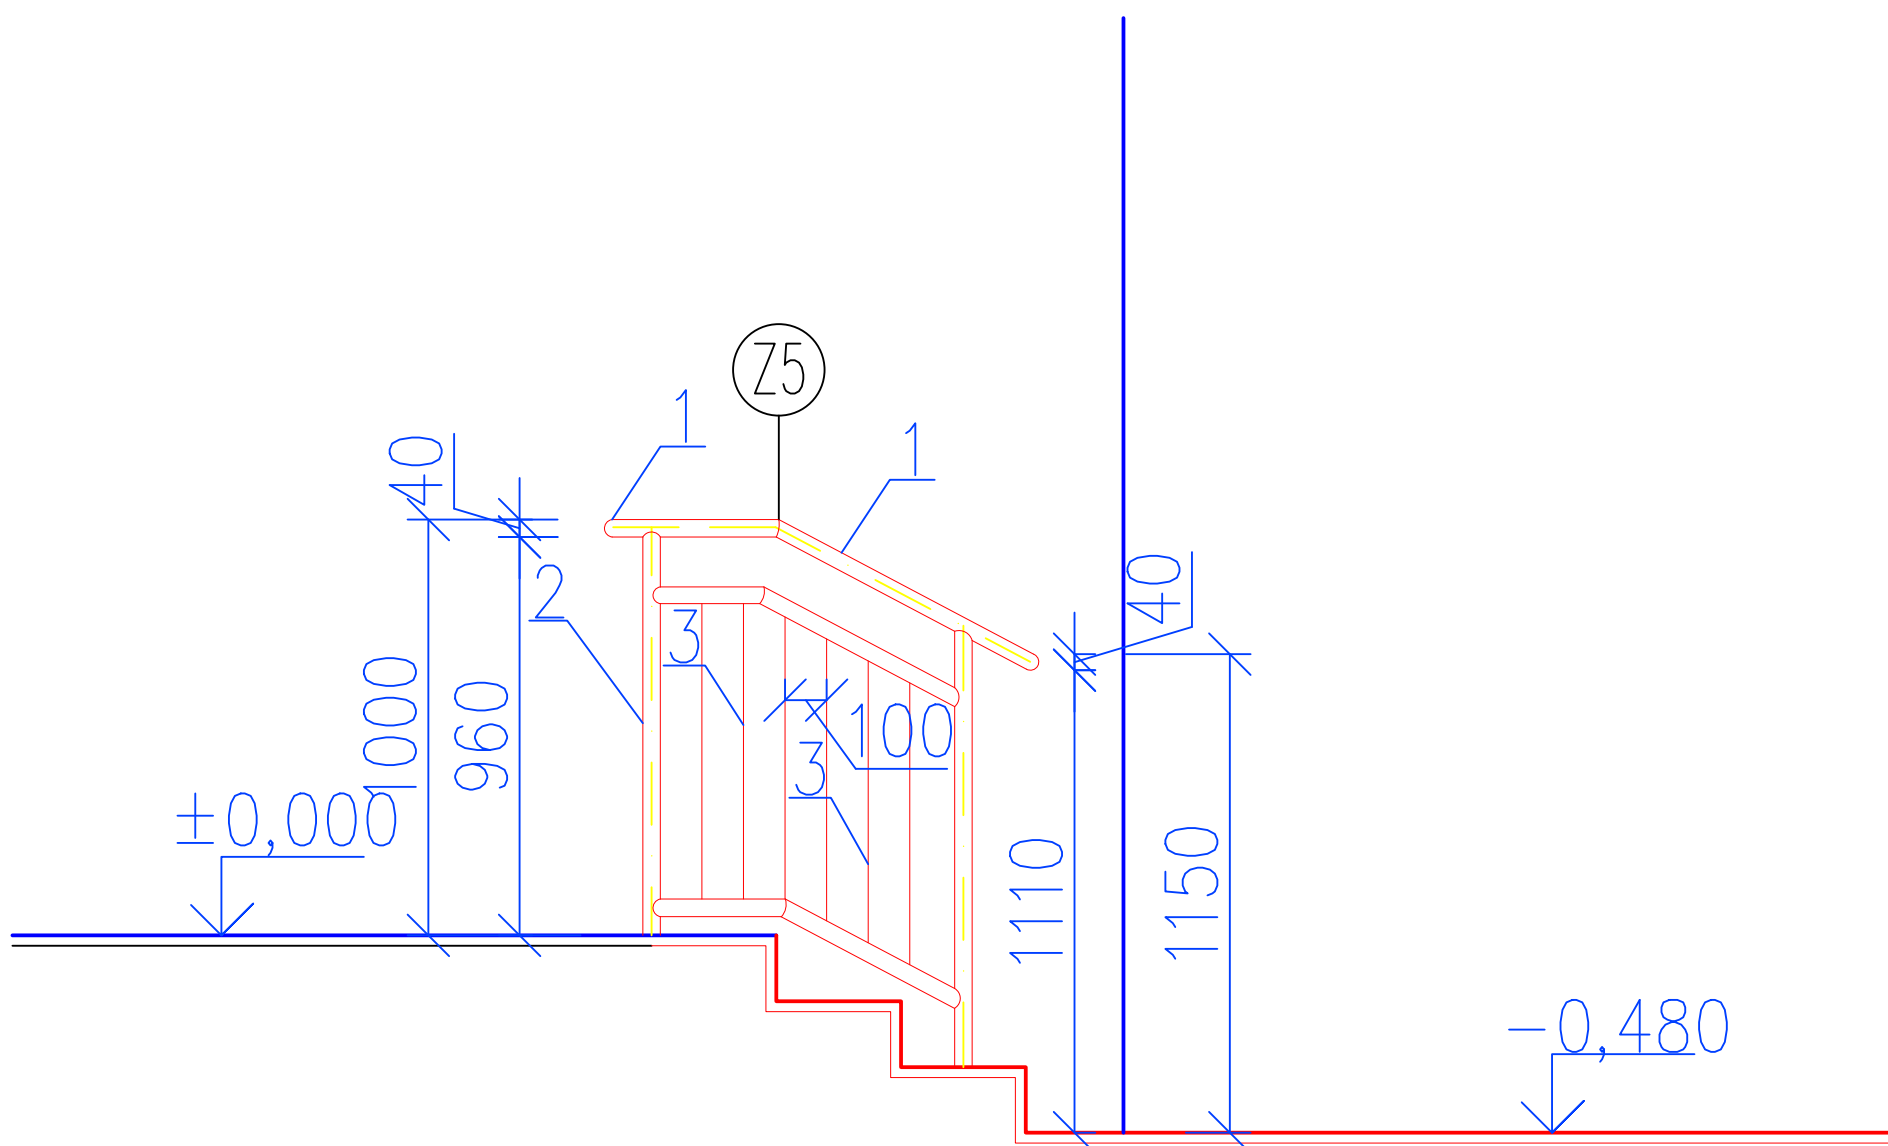



VÝKAZ MATERIÁLU

VÝKAZ MATERIÁLU Z5								
POL.	NÁZOV	kg/m ² kg/m ² kg/ks	DĹŽKA (mm)	ks	DĹŽKA CELKOM (m)	HMOTNOSŤ SPOLU (kg)	MATERIÁL	DIMENZIA
1	MADLO	2,000	1100,0	1	1,10	2,20	Nerez	D42,4x2,0mm
2	STĹPIK	2,000	1000,0	2	2,00	4,00	Nerez	D42,4x2,0mm
3	PRIEČNIK	0,620	800,0	6	4,80	2,98	Nerez	Tyč priem.10mm
HMOTNOSŤ SPOLU (kg)						9,2		
zvary, odpal, spojovací mat.:						10,0%	0,92	
HMOTNOSŤ CELKOM (kg)						10,09		

POH?AD P2

VÝKAZ MATERIÁLU Z6								
POL.	NÁZOV	kg/m ² kg/m ² kg/ks	DĹŽKA (mm)	ks	DĹŽKA CELKOM (m)	HMOTNOSŤ SPOLU (kg)	MATERIÁL	DIMENZIA
1	MADLO	2,000	850,0	1	0,85	1,70	Nerez	D42,4x2,0mm
2	STĹPIK	2,000	0,0	0	0,00	0,00	Nerez	D42,4x2,0mm
3	PRIEČNIK	0,620	0,0	0	0,00	0,00	Nerez	Tyč priem.10mm
HMOTNOSŤ SPOLU (kg)						1,7		
zvary, odpal, spojovací mat.:						10,0%	0,17	
HMOTNOSŤ CELKOM (kg)						1,87		

POH?AD P3

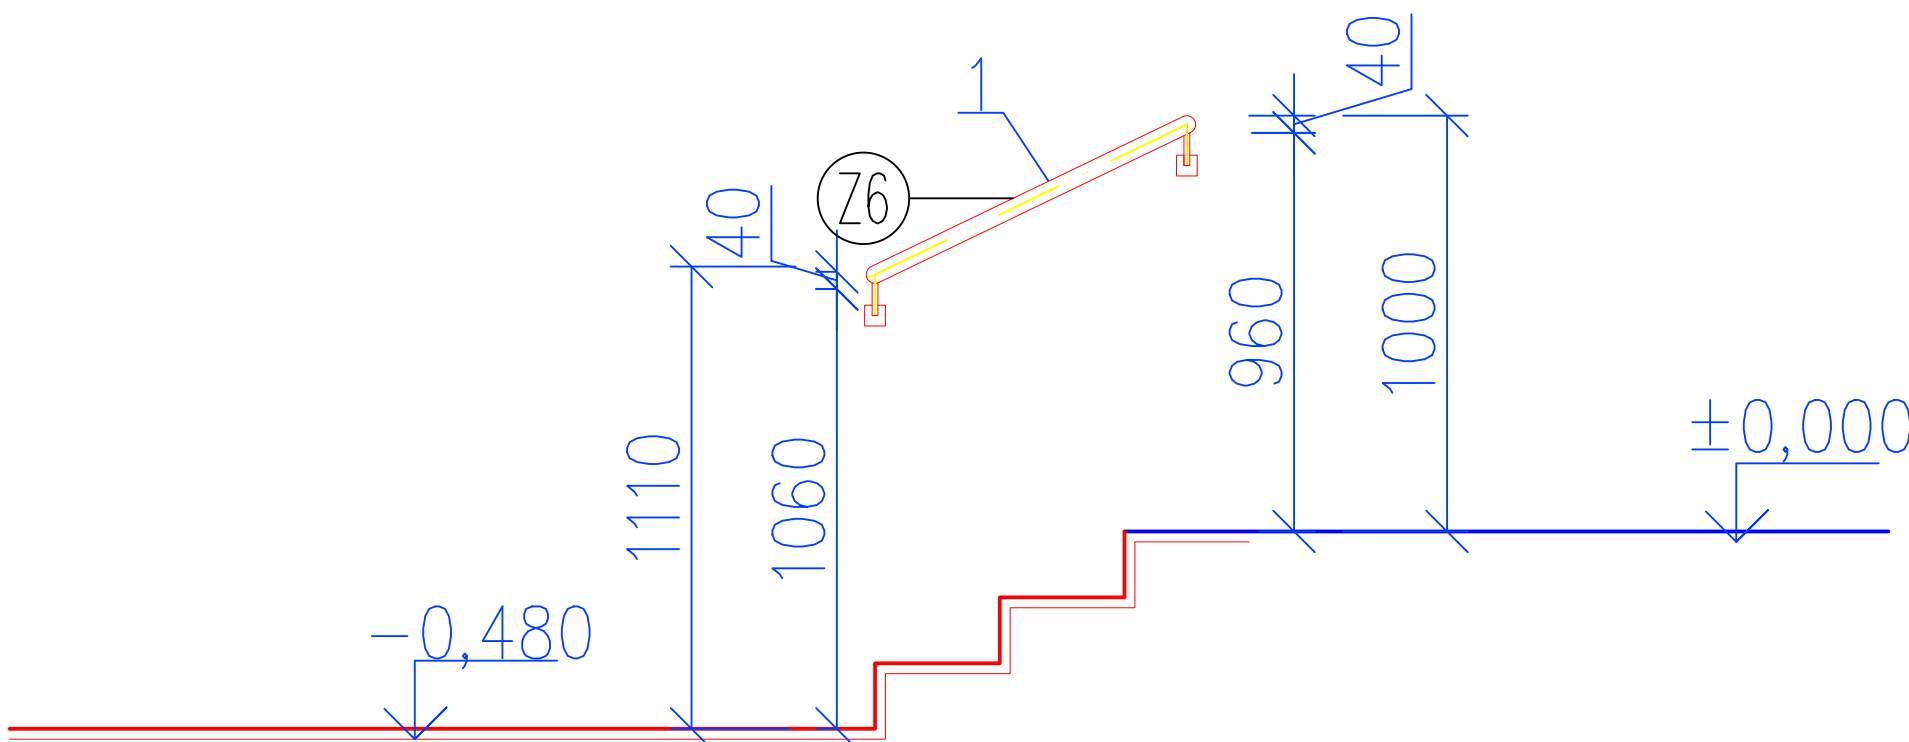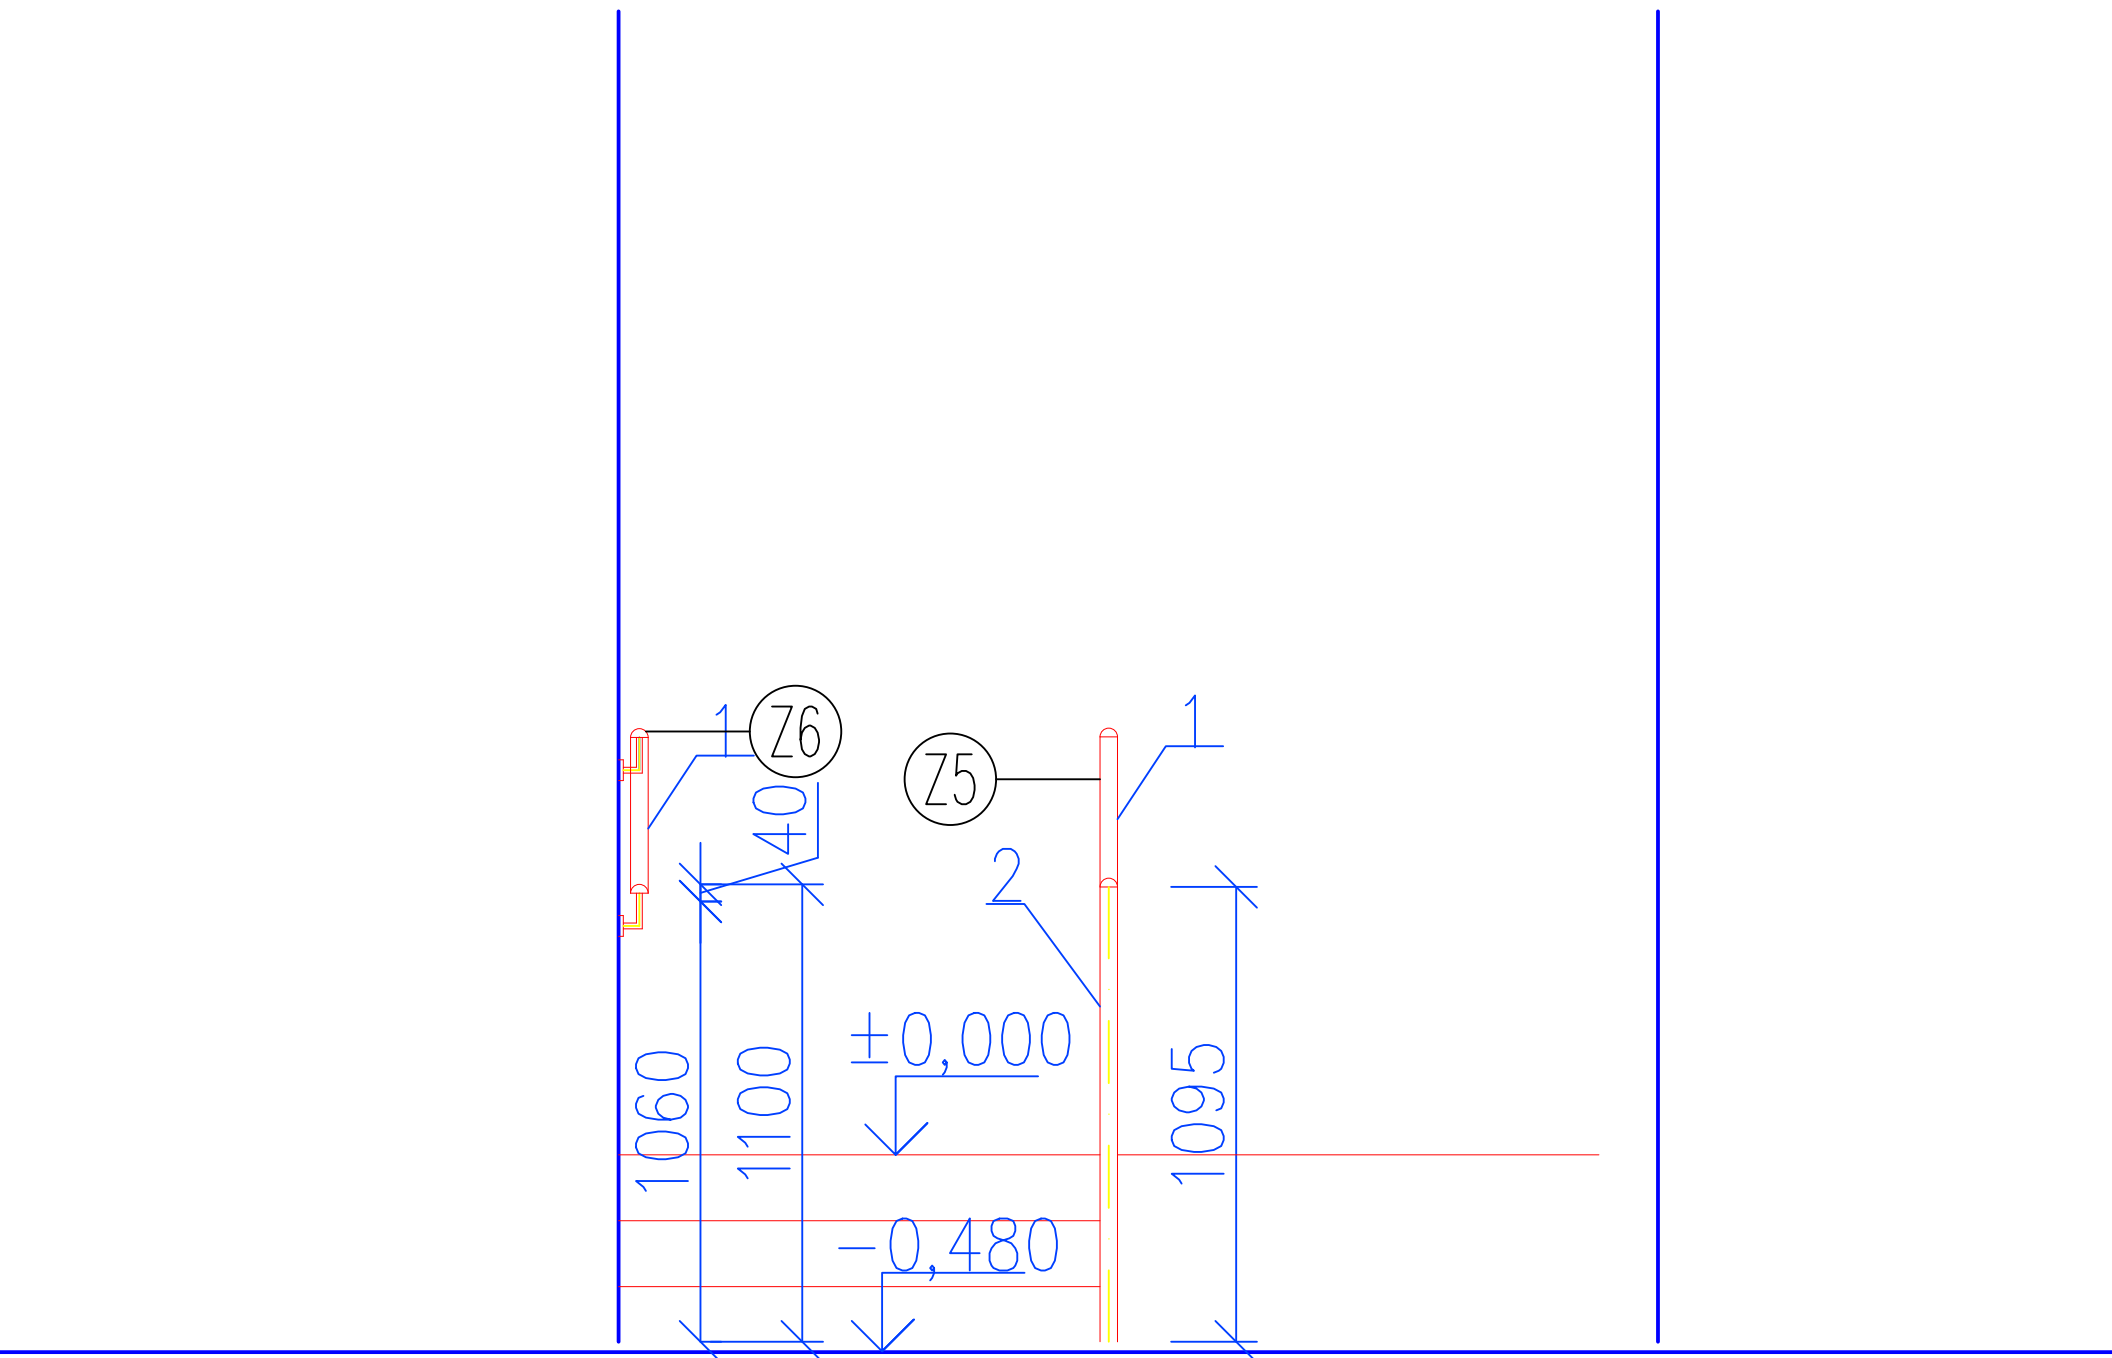

POZNÁMKY:

- VO VÝKAZOCH ZÁBRADLIA NIE SÚ ZARÁTANÉ KOTVIACE PRVKY PRI ZHOTOVOVANÍ ICH
- VŠETKY ROZMERY UŽ EXISTUJÚCICH KONŠTRUKCIÍ NA STAVBE PRED REALIZÁCIOU OVE
- PRI OBJEDNÁVKE PROFILOV ZÁBRADLÍ A INÝCH PRVKOV POČÍTAT S REZERVOU!
- PRI NEJASNOSTIACH KONZULTOVAŤ S PRJEKTANTOM
- ZHOTOVITE? ZÁBRADLIA POSTUPUJE POD?A SVOJEJ DIELENSKEJ DOKUMENTÁCIE

±0,000 = PODLAHA 1.NP

AUTOR PROJEKTU:	ZODP. PROJEKTANT:	MYPRACOVAL:	LÁMER spol. s r.o.	
	Ing. Ľubomír Lámer	Peter Teknös	MALOHONTSKÁ 1546/6 STAVSKÁ SOBOTA 979 01 4421 900 532 527	
STAVEBNÍK:	Banskobystrický samosprávny kraj, Námestie SNP 23/25, 57401 BB		Č. ZÁKAZKY:	OBJEKT
MIESTO STAVBY:	p.č. 2343/2, k.ú.; obec: Poltár; okres: Poltár		13/2023	SO-01
STUPEŇ:	PROJEKT PRE STAVEBNÉ POVOLENIE A REALIZÁCIU			
NÁZOV STAVBY:			DÁTUM:	
SPOJENÁ ŠKOLA POLTÁR – MODERNIZÁCIA POL'NOHOSPODÁRSTVA A NÁVRAT K SKLÁRSKYM TRADÍCIAM			06/2023	
PROFESIA:	ARCHITEKTONICKO-STAVEBNÉ RIEŠENIE STAVBY		MIERKA: Č.	VÝKRESU
OBSAH VÝKRESU:	VÝKRES TVARU ZÁBRADLIA Č.2		1:50	16.