


ROZVÁDZAČ

R-P5.2

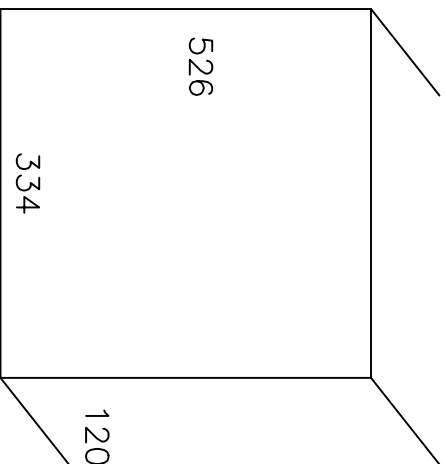


TYPOVÝ ZAPUSTENÝ ROZVÁDZAČ "Z"
PRACTIBOX, Legrand
526x334x120mm
PRÍVOD: SPODOM
VÝVODY: VRCHOM, SPODOM
PRI OTVORENÝCH DVERÁCH: IP30
PRI ZATVORENÝCH DVERÁCH: IP40
 $I_k = 10\text{kA}$

Napäťová sústava 3+N+PE 50Hz 230V/400V/TN-C-S

4.11 ochranné opatrenia v zmysle STN 33 2000-4-41/2019:

- 4.11.2 požiadavky na základnú ochranu
 - A.1 základná izolácia živých častí
 - A.2 zábrany alebo kryty
- B.2 prekážky
- B.3 umiestnenie mimo dosahu
- 4.11.3 požiadavky na ochranu pri poruche
 - 4.11.3.1 ochranné uzemnenie a pospájanie
 - 4.11.3.2 samočinné odpojenie pri poruche
 - 4.11.3.3 doplnková ochrana – prúdový chránič
 - 4.11.4 systém TN

Vypracoval: Ferenczi	AKCIA: SOŠ Technická Lučenec – – novostavba tréningového centra SOŠ Technická, Dukelských Hrdinov 2, LC Elektroinštalácia	 <small>Sídlo: ul. Laca Novomeského 20, 946 03 Kolárovo Karpálaria, Obchodný rad 3829, 946 03 Kolárovo IČO: 44 231 474, IČ DPH: SK2022631413 Tel./Fax 035/760 43 27, mobil: 0905/714 706</small>	Investor: Stredná odborná škola technická Lučenec	Zak.číslo: 2023/054	A.K.:	Listov: 2
Kontroloval: Leczkési			Obsah: Rozvádzač R-P5.2 jednopolová schéma	Zmena/Dátum:	V.č.:	List: 1
Dátum : 05.2023				Merítka: N	EL 09	

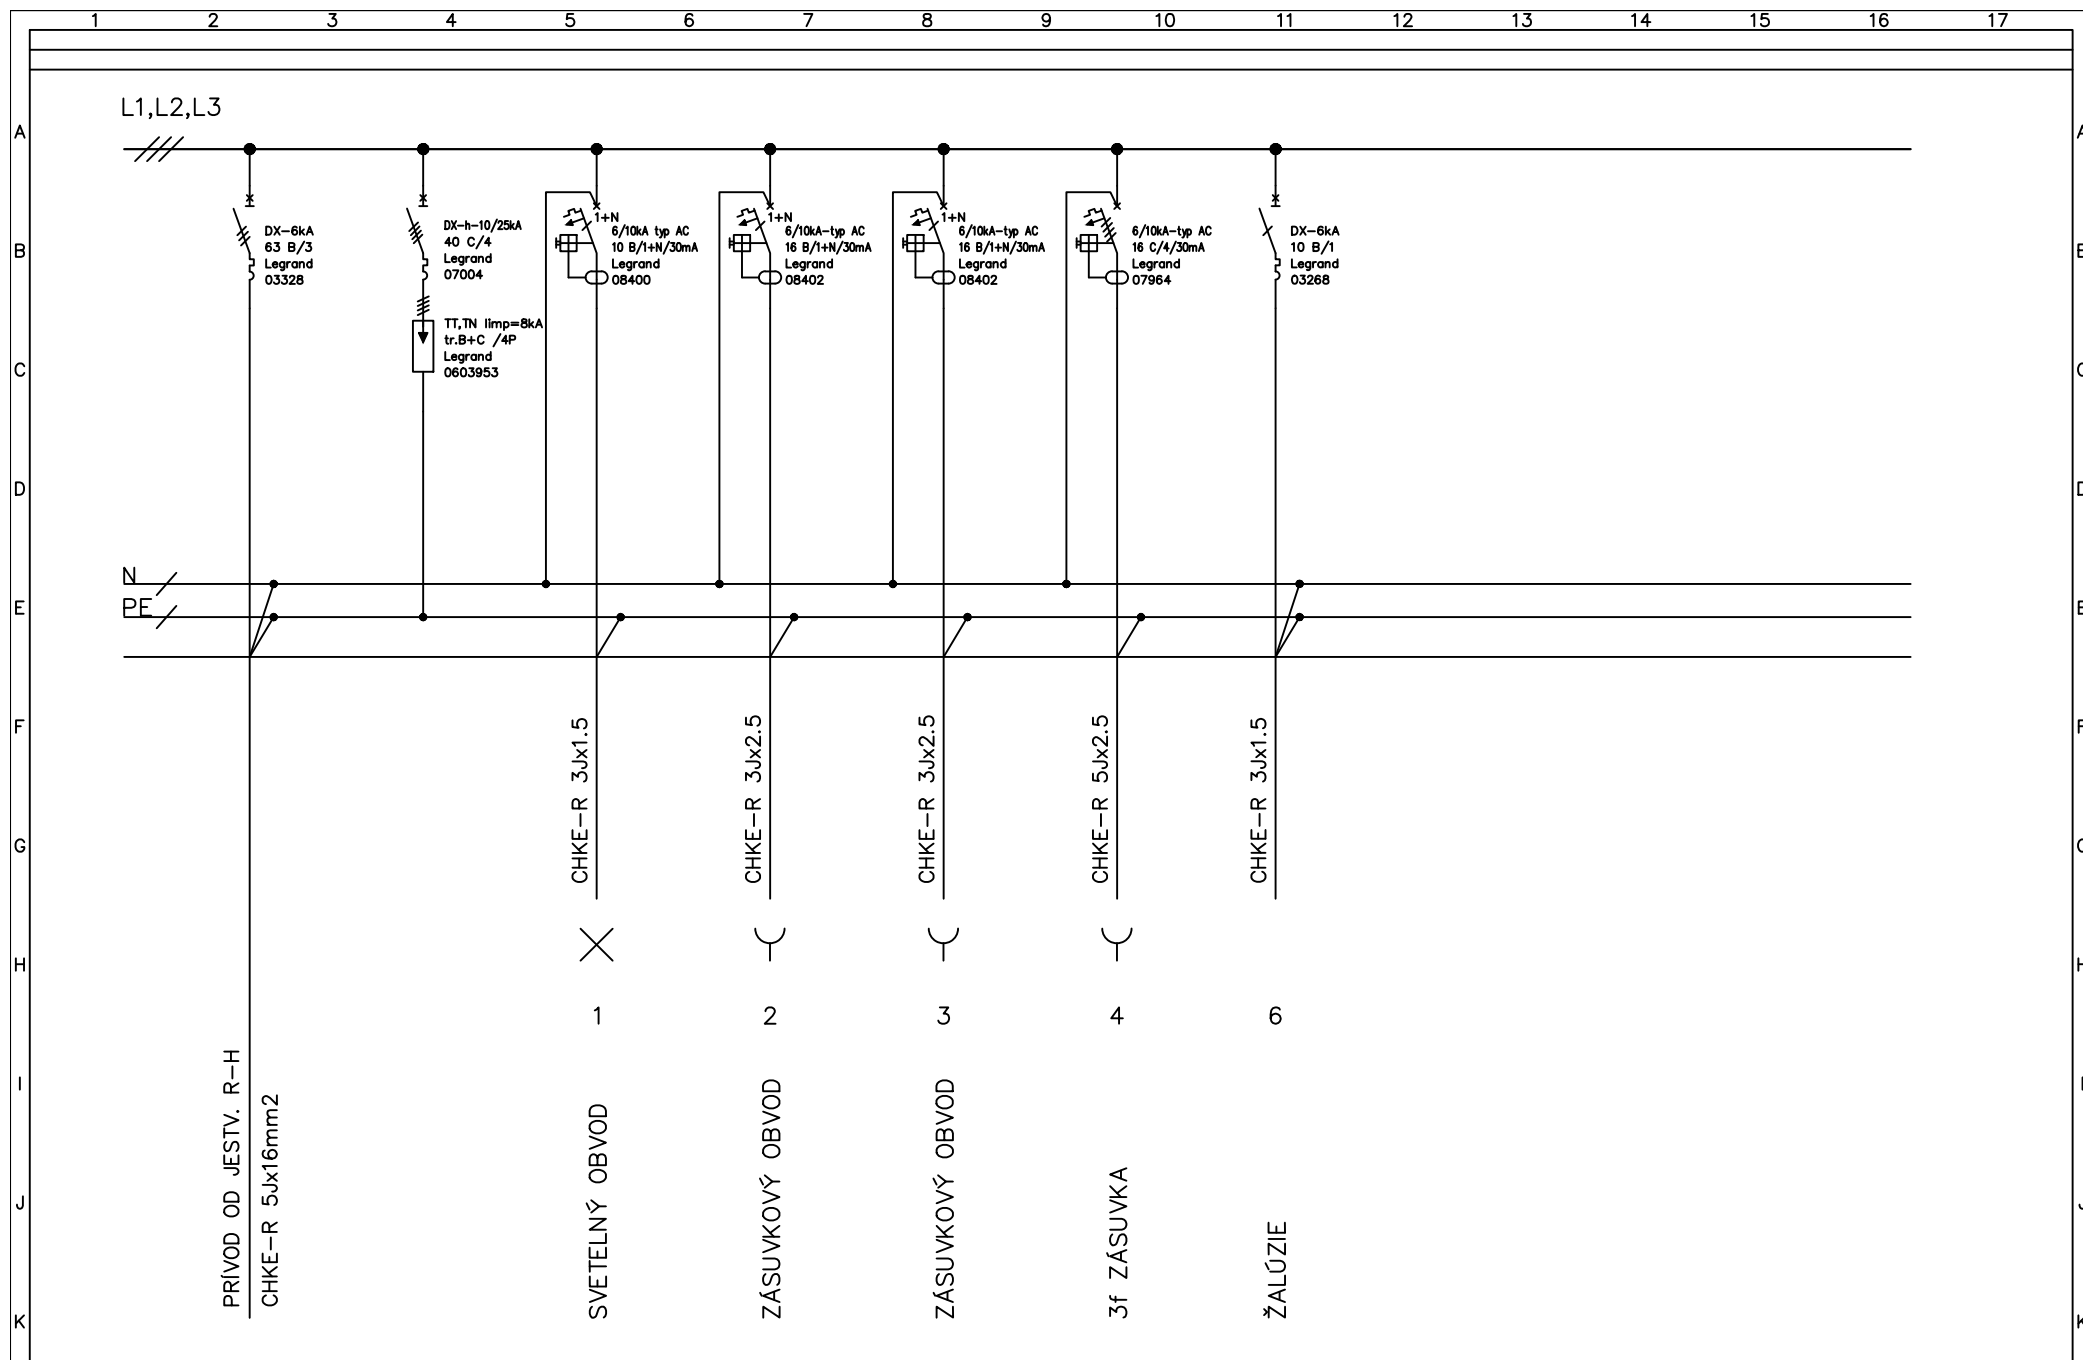

Vypracoval: Ferenczi	AKCIA: SOŠ Technická Lučenec – – novostavba tréningového centra SOŠ Technická, Dukelských Hrdinov 2, LC Elektroinštalácia		Investor: Stredná odborná škola technická Lučenec	Zak.číslo: 2023/054	A.K.:	Listov: 2
Kontroloval: Leczkési			Obsah: Rozvádzač R-P5.2 jednopolová schéma	Zmena/Dátum:	V.č.:	List: 2
Dátum : 05.2023				Merítka: N	EL 09	2