


ROZVÁDZAČ


doplnenie R-P3

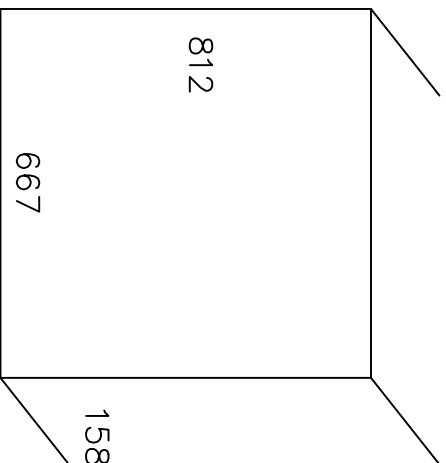

TYPOVÝ ZAPUSTENÝ ROZVÁDZAČ "Z"
Box XL3 160 S, Legrand
812x667x158mm
PRÍVOD: SPODOM
VÝVODY: VRCHOM, SPODOM
PRI OTVORENÝCH DVERÁCH: IP30
PRI ZATVORENÝCH DVERÁCH: IP40
 $I_k = 10 \text{ kA}$

Napäťová sústava 3+N+PE 50Hz 230V/400V/TN-C-S
411 ochranné opatrenia v zmysle STN 33 2000-4-41/2019:
411.2 požiadavky na základnú ochranu
A.1 základná izolácia živých častí
A.2 zábrany alebo kryty
B.2 prekážky
B.3 umiestnenie mimo dosahu
411.3 požiadavky na ochranu pri poruche
411.3.1 ochranné uzemnenie a pospájanie
411.3.2 samočinné odpojenie pri poruche
411.3.3 doplnková ochrana – prúdový chránič
411.4 systém TN

Vypracoval: Ferenczi	AKCIA: SOŠ Technická Lučenec – – novostavba tréningového centra SOŠ Technická, Dukelských Hrdinov 2, LC Napájanie VZT jednotiek	 <small>Sídlo: ul. Laca Novomeského 20, 946 03 Kolárovo Karpálaria, Obchodný rad 3829, 946 03 Kolárovo IČO: 44 231 474, IČ DPH: SK2022631413 Tel./Fax 035/760 43 27, mobil: 0905/714 706</small>	Investor: BBSK, Námestie SNP 23/23, Banská Bystrica	Zak. číslo: 2024/130	A.K.:	Listov: 3
Kontroloval: Leczkési			Obsah: Rozvádzač R-P3 jednopolová schéma	Zmena/Dátum:	V.č.:	List: 1
Dátum : 09.2024				Merítko: N	EL 06	

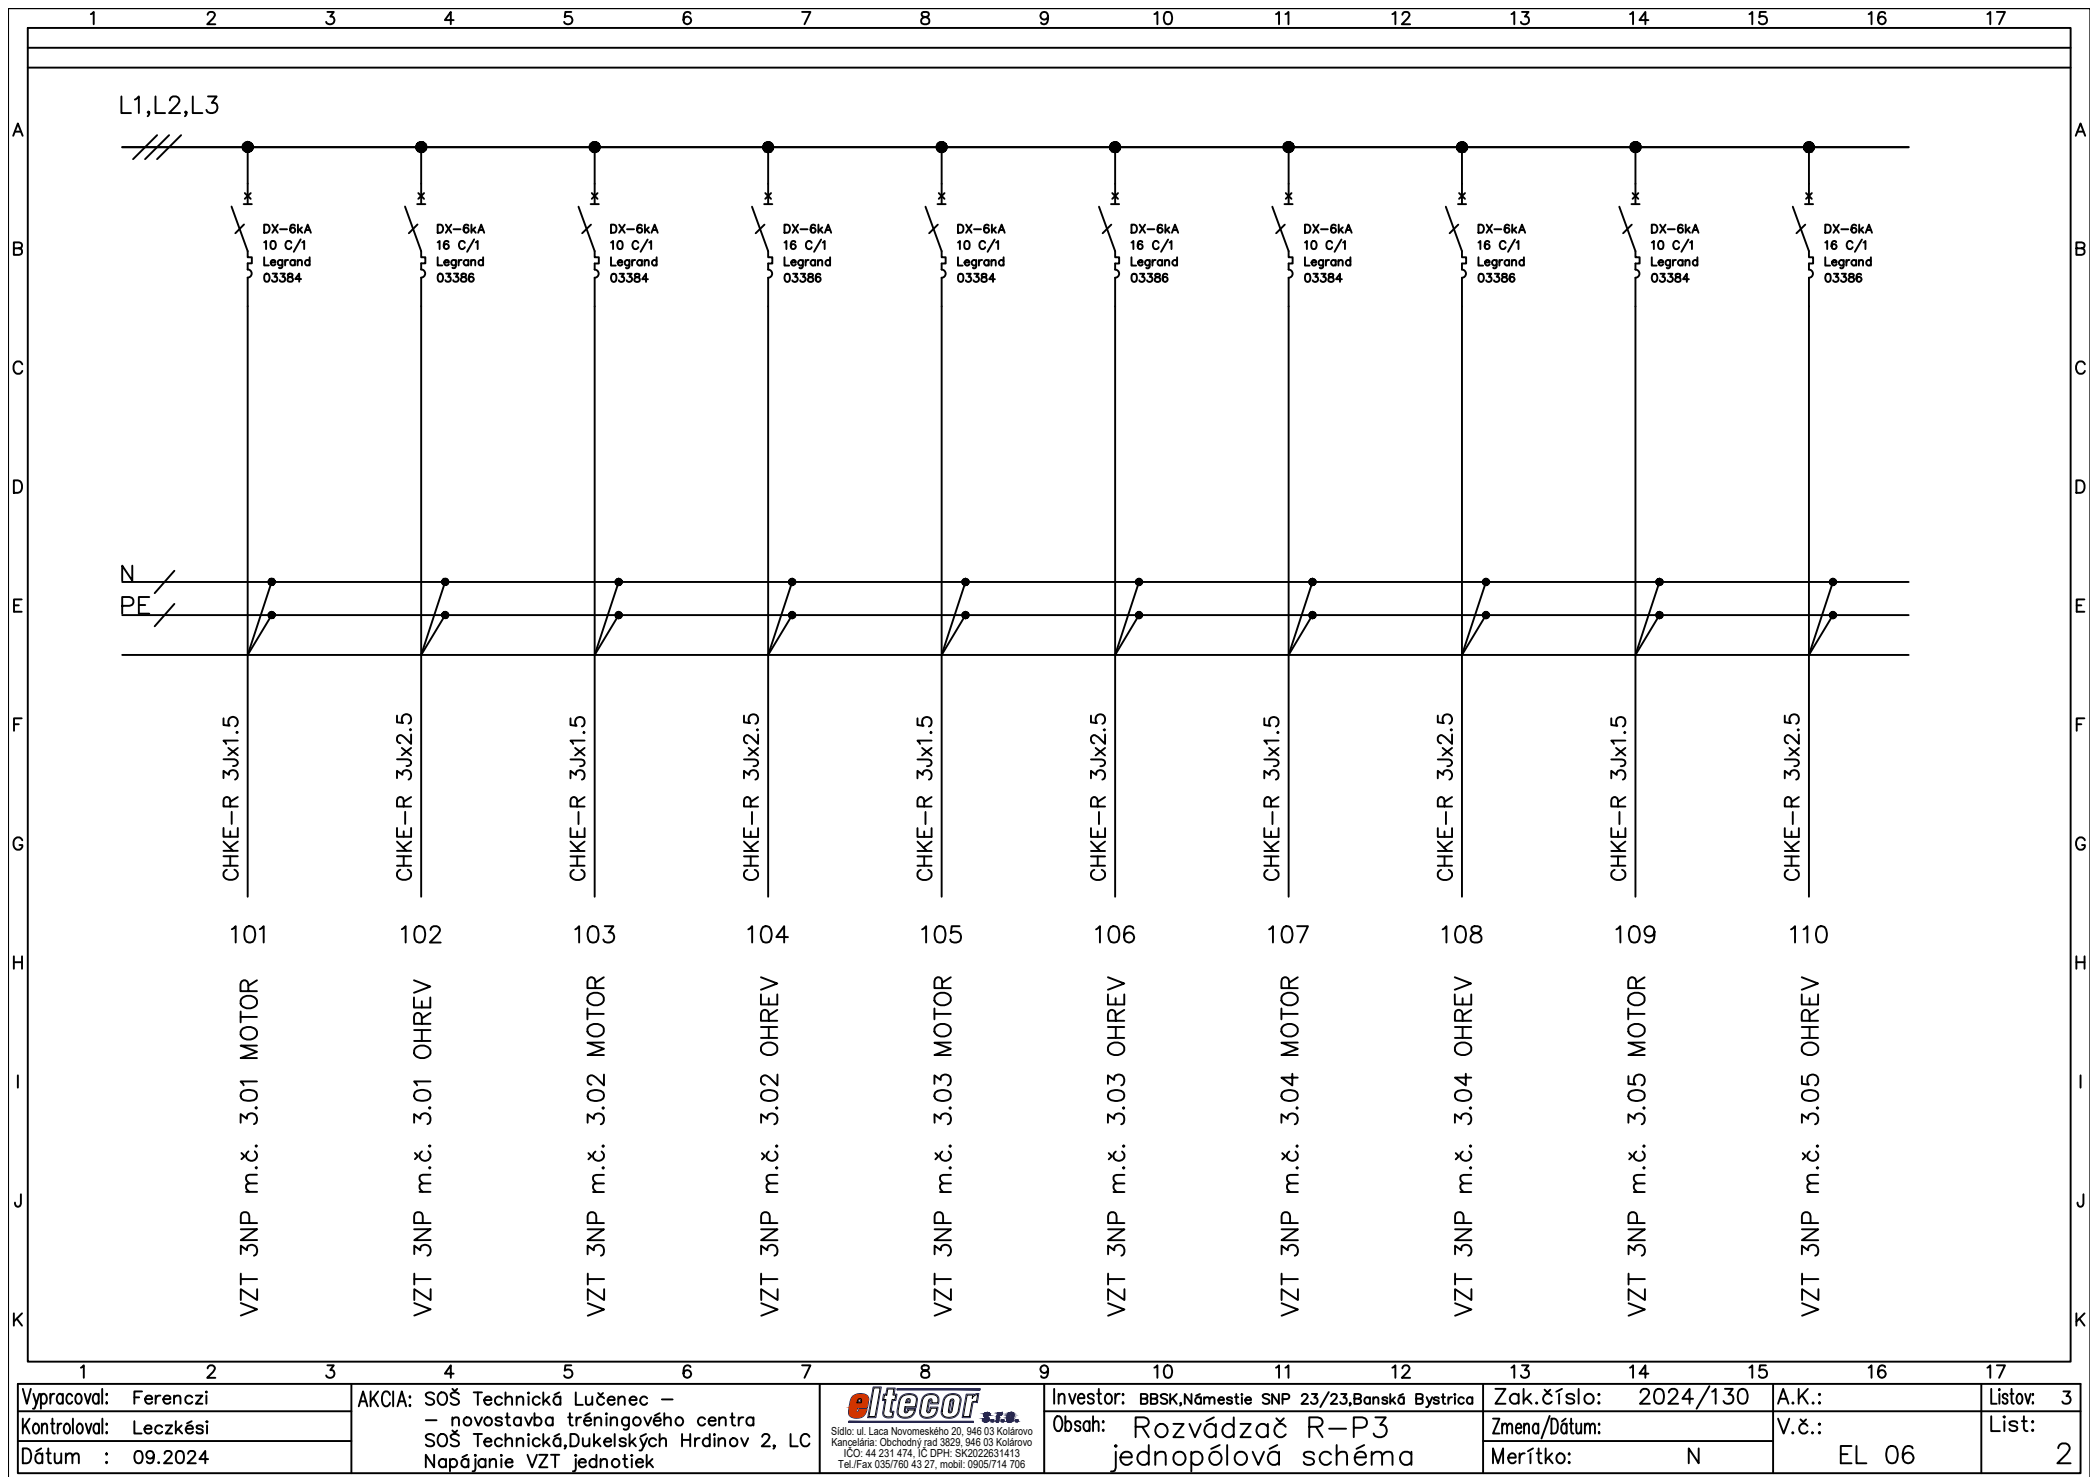

Vypracoval: Ferenczi
Kontroloval: Leczkési
Dátum : 09.2024

AKCIA: SOŠ Technická Lučenec –
– novostavba tréningového centra
SOŠ Technická, Dukelských Hrdinov 2, LC
Napájanie VZT jednotiek


oltecor s.r.o.
Sídlo: ul. Laca Novomeského 20, 946 03 Kolárovo
Kancelária: Obchodný rad 3829, 946 03 Kolárovo
IČO: 44 231 474, IČ DPH: SK2022631413
Tel./Fax 035/760 43 27, mobil: 0905/714 706

Investor: BBSK, Námestie SNP 23/23, Banská Bystrica
Obsah: Rozvádzač R-P3
jednopolová schéma

Zak. číslo: 2024/130
Zmena/Dátum:
Merítko: N

A.K.:
V.č.: EL 06

Listov: 3
List: 2

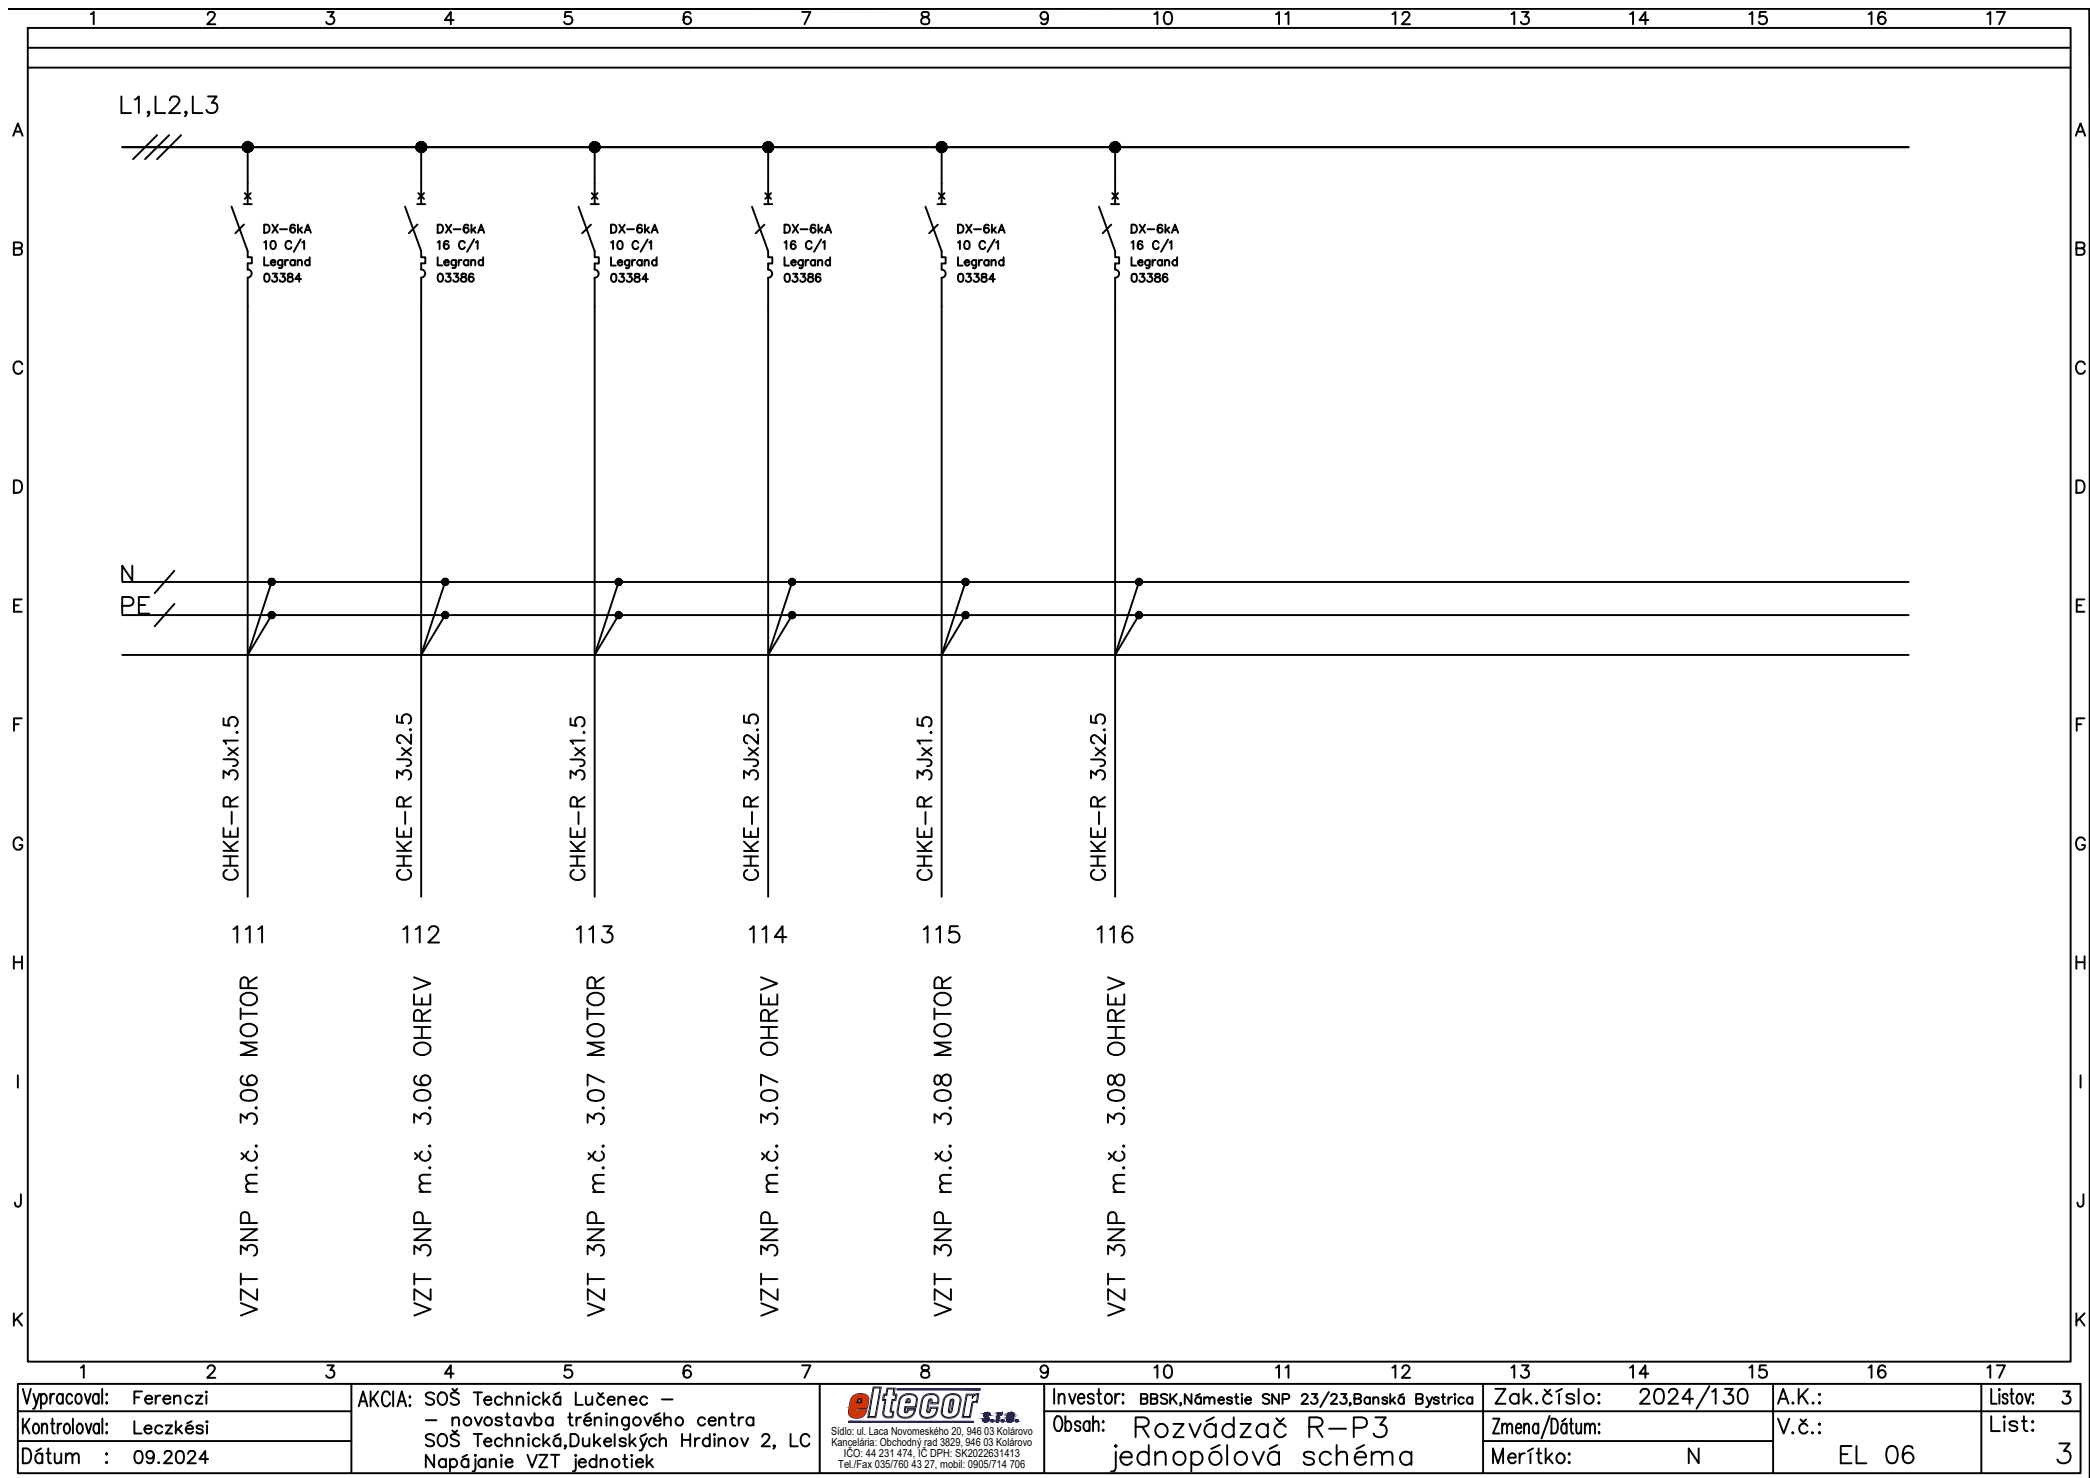

Vypracoval: Ferenczi	AKCIA: SOŠ Technická Lučenec – – novostavba tréningového centra SOŠ Technická, Dukelských Hrdinov 2, LC Napájanie VZT jednotiek	 Sídlo: ul. Laca Novomeského 20, 946 03 Kolárovo Karpálaria, Obchodný rad 3829, 946 03 Kolárovo IČO: 44 231 474, IČ DPH: SK2022631413 Tel./Fax 035/760 43 27, mobil: 0905/714 706	Investor: BBSK, Námestie SNP 23/23, Banská Bystrica	Zak. číslo: 2024/130	A.K.:	Listov: 3
Kontroloval: Leczkési			Obsah: Rozvádzač R-P3 jednopolová schéma	Zmena/Dátum:	V.č.:	List: 3
Dátum : 09.2024				Merítka: N	EL 06	3