


LEGENDA MIESTNOSTÍ						
OZNAČENIE	NÁZOV MIESTNOSTI	PLOCHA (m2)	POVRCHOVÉ ÚPRAVY			POZNÁMKY
			PODLAHA	OZN.	STENY	
1.01	Praktická učebňa	119,74	Liate terazzo	P01	CLT panel	
1.02	WC muži	7,63	Liate terazzo	P01	VPC omietka + obklad; CLT panel	
		127,37 m²				

LEGENDA ZNAČIEK POŽIARNEJ OCHRANY

- - SMER ÚNIKU
 - VÝCHOD NA VOĽNÉ PRIESTRANSTVO
 - PRAŠKOVÝ PRENOSNÝ HASIACI PRÍSTROJ 6 kg
 - CO₂ PRENOSNÝ HASIACI PRÍSTROJ 5 kg
 - POŽIANY ÚSEK VYBAVENÝ NÚDZOVÝM OSVETLENÍM
 - POŽIARNE DELIACE STAVEBNÉ KONŠTRUKCIE
 - POŽIARNE NEBEZPEČNÝ PRIESTOR
 - POŽIARNA ODOLNOSŤ STROPNEJ KONŠTRUKCIE
 - POŽADOVANÁ POŽIARNA ODOLNOSŤ ZVISLÝCH KONŠTRUKCIÍ
 - POŽIADAVKY NA STAVEBNÚ KONŠTRUKCIU
 - OVLÁDACÍ PRVOK CENTRAL STOP

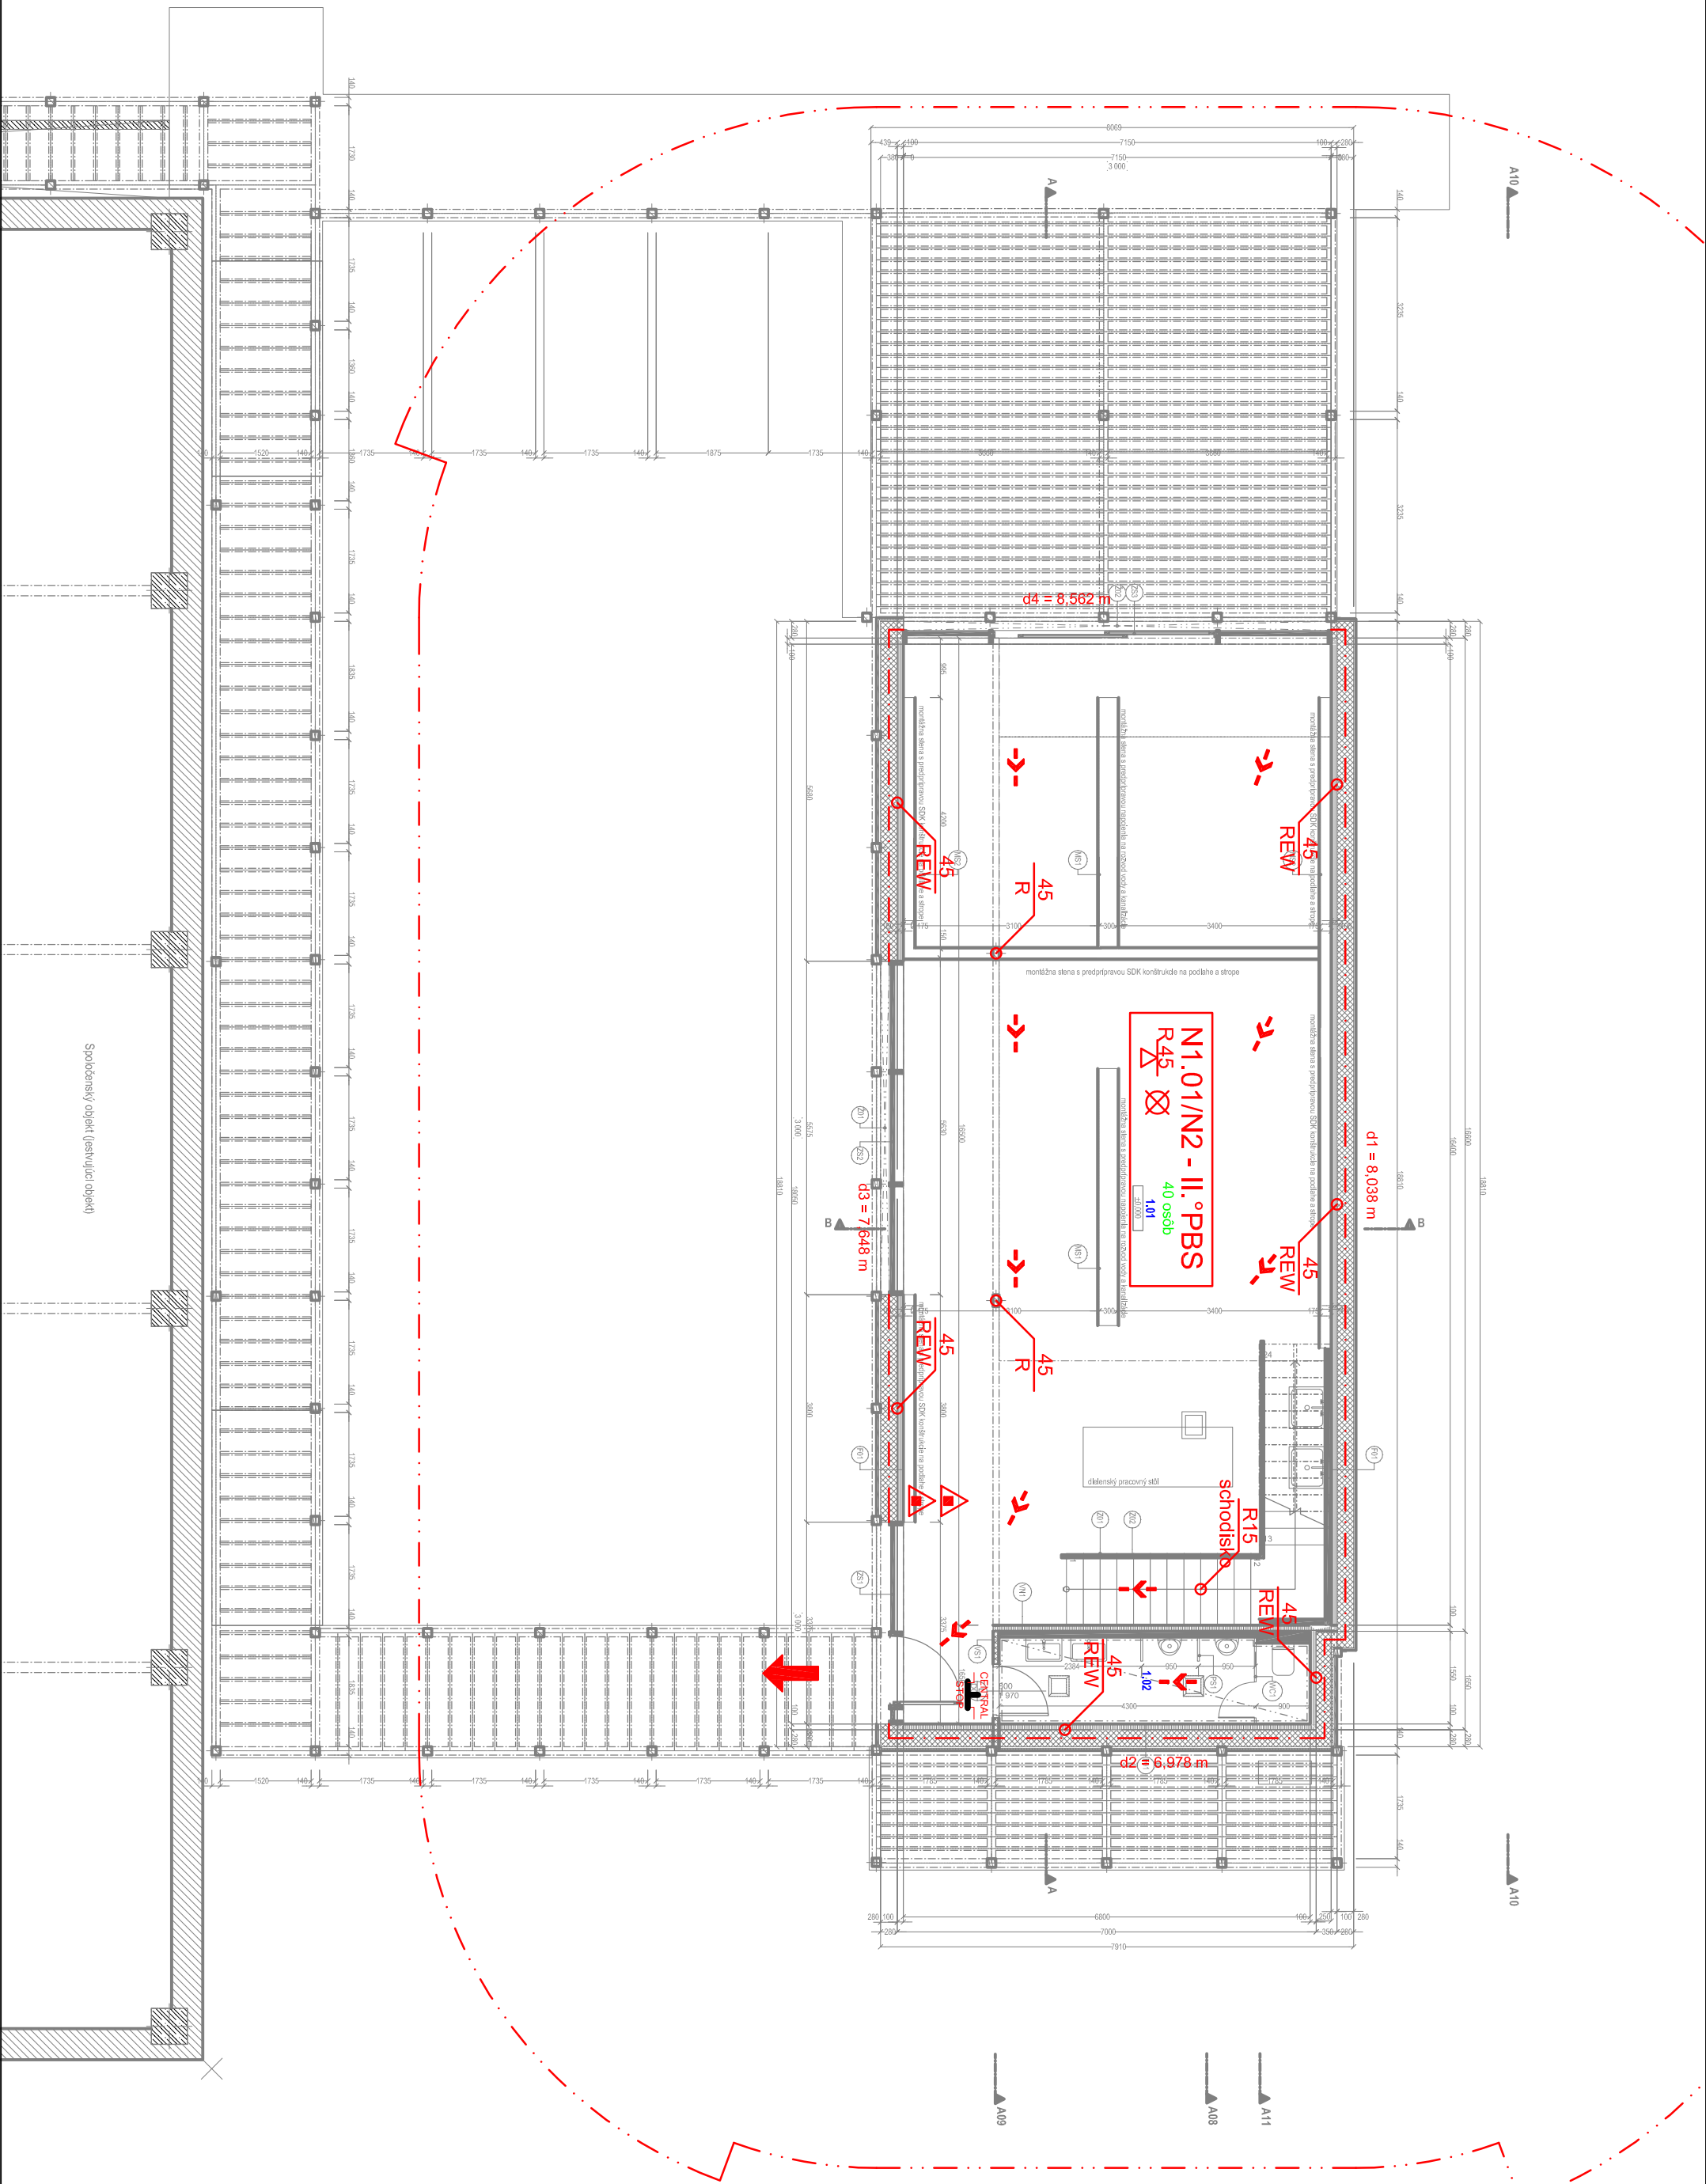

stavbebník	BBSK, Námestie SNP 23/23, 974 01 Banská Bystrica	
generálny projektant	VISIJA s.r.o.: Sládkovičova 2052/50A, 927 01 Šála	
zodpovedný projektant	Ing. Ladislav Chatrianč	číslo revízie 00
autor	Ing. Arch. Michal Babinec, Ing. Arch. Šimon Rusina	dátum revízie 24.8.2023
vypracoval	Peter Evekto	štúpeň DŠPaR
kontroloval	FISOB s.r.o., Štúrova 482/43, 952 01 Vrátne	dátum 08/2023
protiešla	Peter Evekto	číslo zákazky 101CC080623
názov stavby	D7 Protipožiarna bezpečnosť SOŠ Technická Lučenec - novostavba edukačného centra, rekonštrukcia objektu školy a spoločenského objektu	
miesto stavby	SOŠ Technická, Dukuševých Hrdinov 2, 984 01	mierka 1:100
stavbebný objekt	SO103 Edukačné centrum - prístavba k spoločnému objektu	formát 3x44
názov výkresu	Pódový LNP	číslo výkresu 02

