


Pôdorys 3.NP - BP 1:50

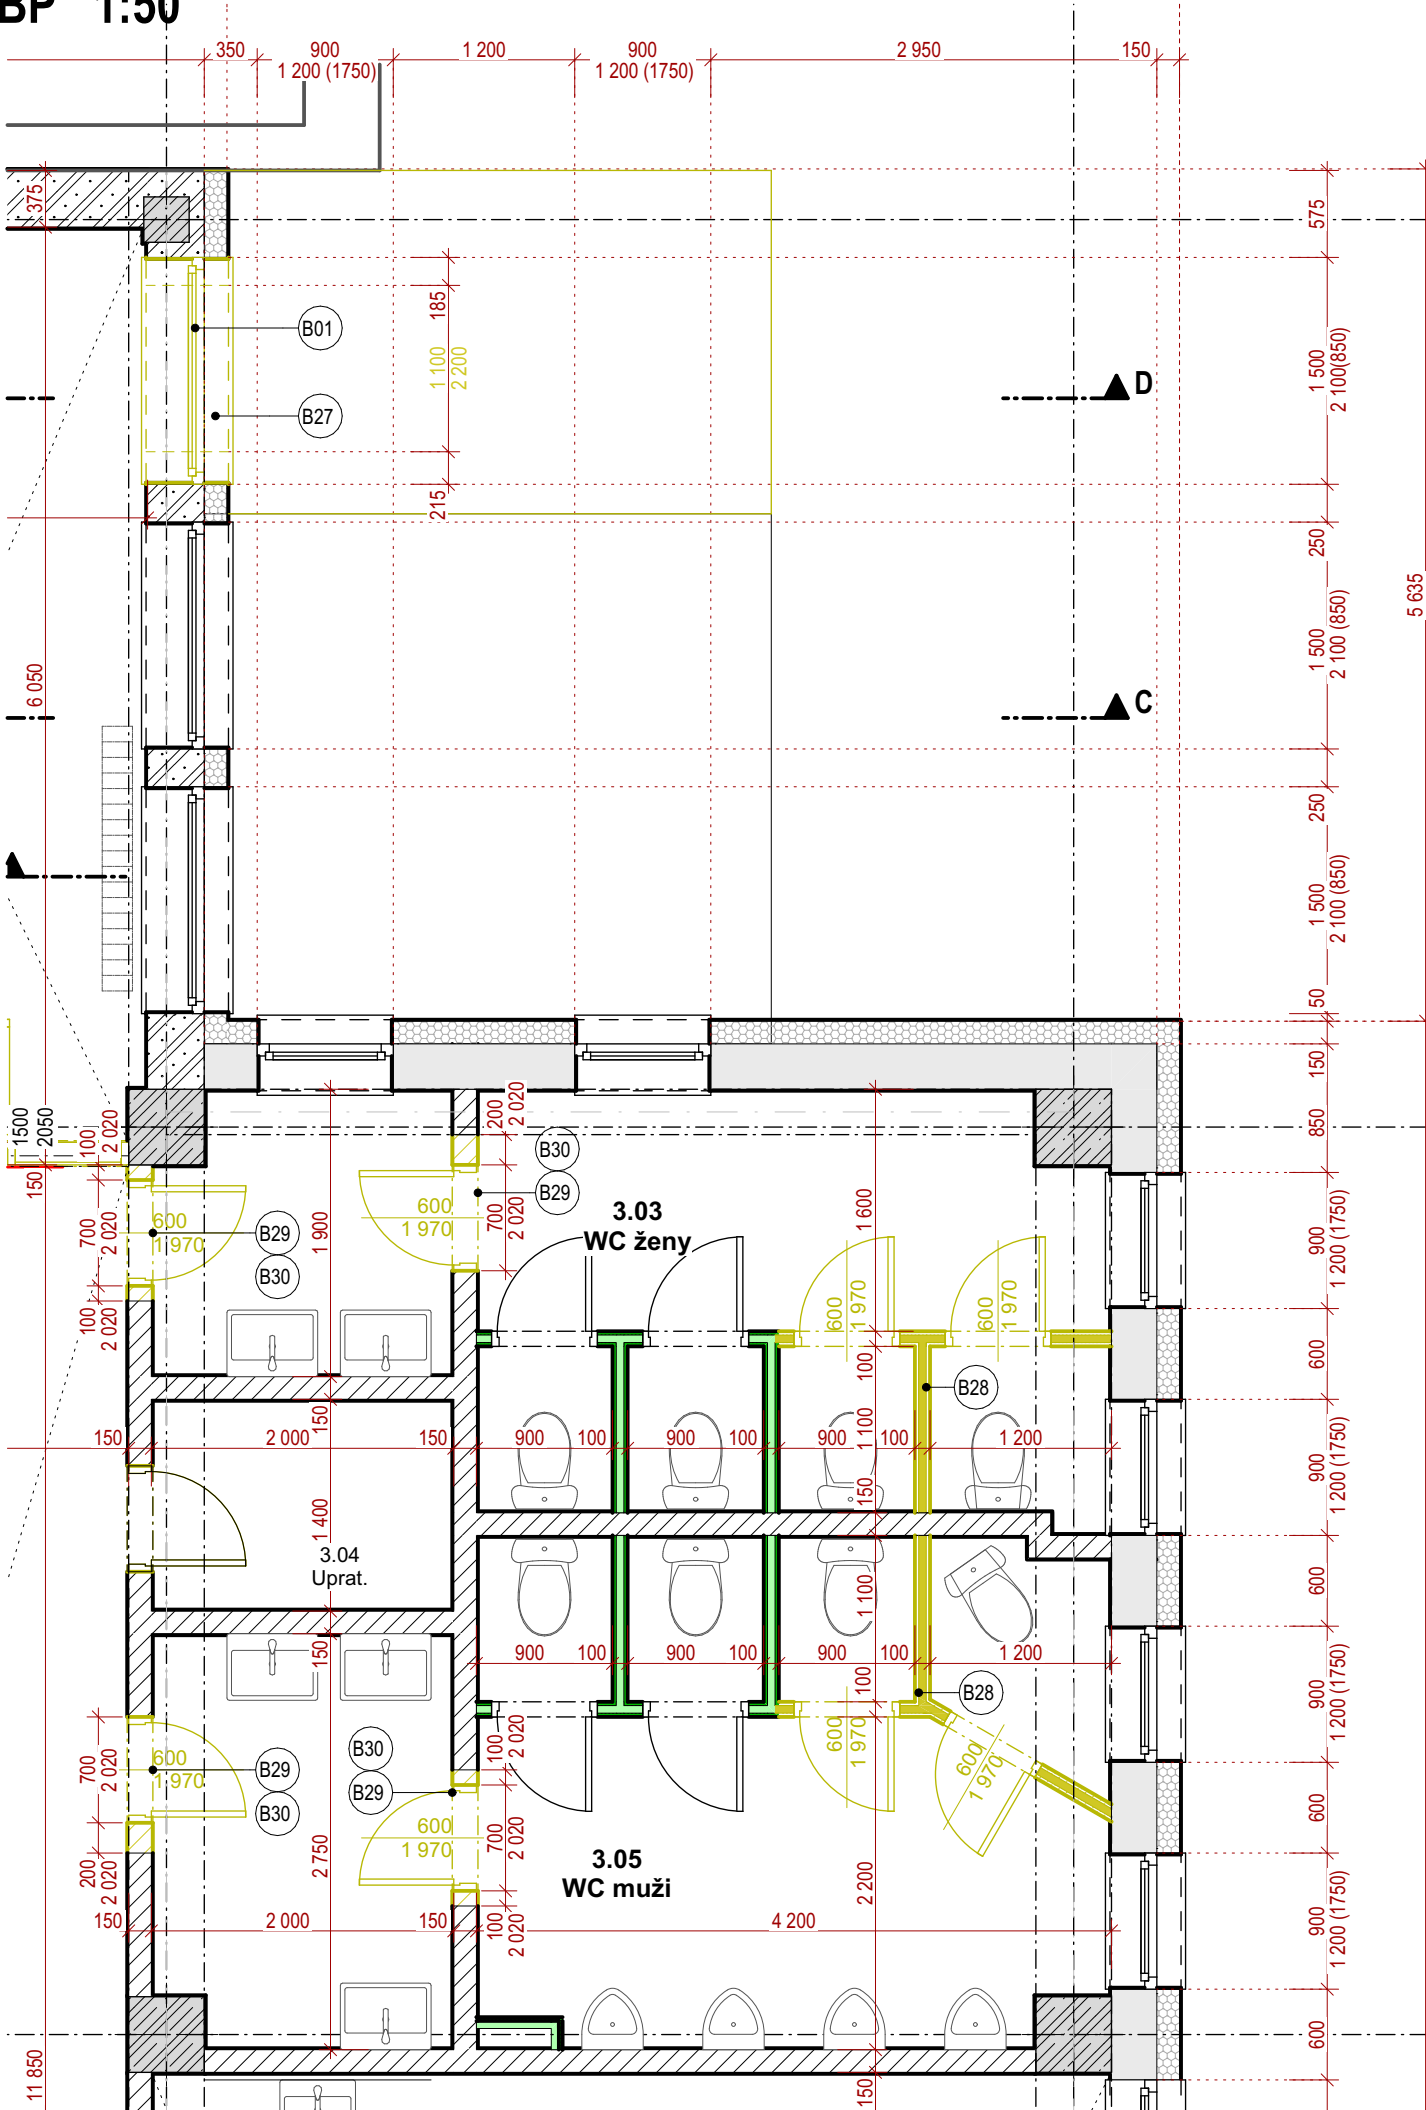

LEGENDA MIESTNOSTÍ

OZNAČENIE	NÁZOV MIESTNOSTI	PLOCHA (m2)	POVRCHOVÉ ÚPRAVY				POZNÁMKY
			PODLAHA	OZN.	STENY	STROPY	
3.03	WC dámy	15,05	Keramická dlažba	P03	VPC omietka + obklad	PO5; SDK RFI podhľad	
3.05	WC páni	19,11	Keramická dlažba	P03	VPC omietka + obklad	PO5; SDK RFI podhľad	
		34,16 m²					

- v legende miestností sa nachádzajú iba miestností dotknuté stavebnými úpravami

LEGENDA MATERIÁLOV


	Jestv. železobetón, nosné konštrukcie - stĺpy, stropné panely, prievlaky, stužidlá
	Jest. stenové panely, hr. 300 mm
	Jest. obvodové pórobetónové tvárnice - prístavba, hr. 300, 375 mm
	Jest. vnútorné pórobetónové priečky, hr. 150, 100 mm
	Jestv. tepelná izolácia - zateplenie obvodovej steny, hr. 150mm
	Búracie práce, demontáž konštrukcií

OZN.	POPIS PRÁCE
B01	Demontáž okenných výplní vrátane parapetov, začistenie otvoru
B27	Rozšírenie/vybúranie jestvujúceho okenného otvoru od parapetu po úroveň podlahy
B28	Vybúranie/demontáž SDK stien hr. 100mm, spolu s dverami
B29	Demontáž drevených interiérových dverí, vrátane oceleovej zárubne
B30	Rozšírenie stavebného otvoru dverí zo 700mm na 900mm so začistením otvoru
B33	Demontáž drevených prahov (pozn. 1)

pozn. 1: v miestach interiérových dverí do jednotlivých tried a WC na 3. NP, počet: 13ks, celková dĺžka 13x800 mm = 10 400 mm

POZNÁMKY

Skutkový stav budovy je zakreslený na základe zamerania (marec 2023) a dodaných podkladov od investora. Pred realizáciou je potrebné vykonať sondy existujúcich konštrukcií a zistiť ich skutkovú skladbu, rozmery a stav. Skôr ako sa začnú búracie práce je potrebné vypratáť miestnosti od zariadeníacich predmetov a odborne odpojiť riešené priestory od elektrického prúdu. V prípade zistených odlišností projektovej dokumentácie od reálneho stavu je nutné prizvať projektanta. Každú zmenu oproti tomuto projektu je nutné odsúhlasiť so zodpovedným projektantom. Projektanti nezodpovedajú za chyby vzniknuté nedodržaním náplne a pokynov tejto PD, preto je potrebné každú zmenu vopred konzultovať s projektantmi. Projekt počítať, zverejniť, rozmnožiť, používať na účely inej stavby, výpisy alebo kopie bez písomného súhlasu autorov je porušenie platných práv!

stavebník	BBSK, Námestie SNP 23/23, 974 01 Banská Bystrica		
generálny projektant	VISIA s.r.o., Sládkovičova 2052/50A, 927 01 Šaľa		
zodpovedný projektant	Ing. Ladislav Chatrnúch	číslo revízie	
autor	Ing. Ladislav Chatrnúch	dátum revízie	
vypracoval	Ing. Juraj Beňo	stupeň	
		dátum	ZSPD
kontroloval	Ing.	číslo zákazky	04/2024
profesia	architektúra		10CC190124
názov stavby	SOŠ Technická Lučenec - novostavba edukačného centra, rekonštrukcia objektu školy a spoločenského objektu		
miesto stavby	SOŠ Technická, Dukelských Hrdinov 2, 98 401 Lučenec	mierka	1:50
stavebný objekt		formát	525x297
názov výkresu	Pôdorys 3.NP - BP	číslo výkresu	D1-107-03