


VÝKRES VÝKOPŮ OPĚRNÉ STĚNY

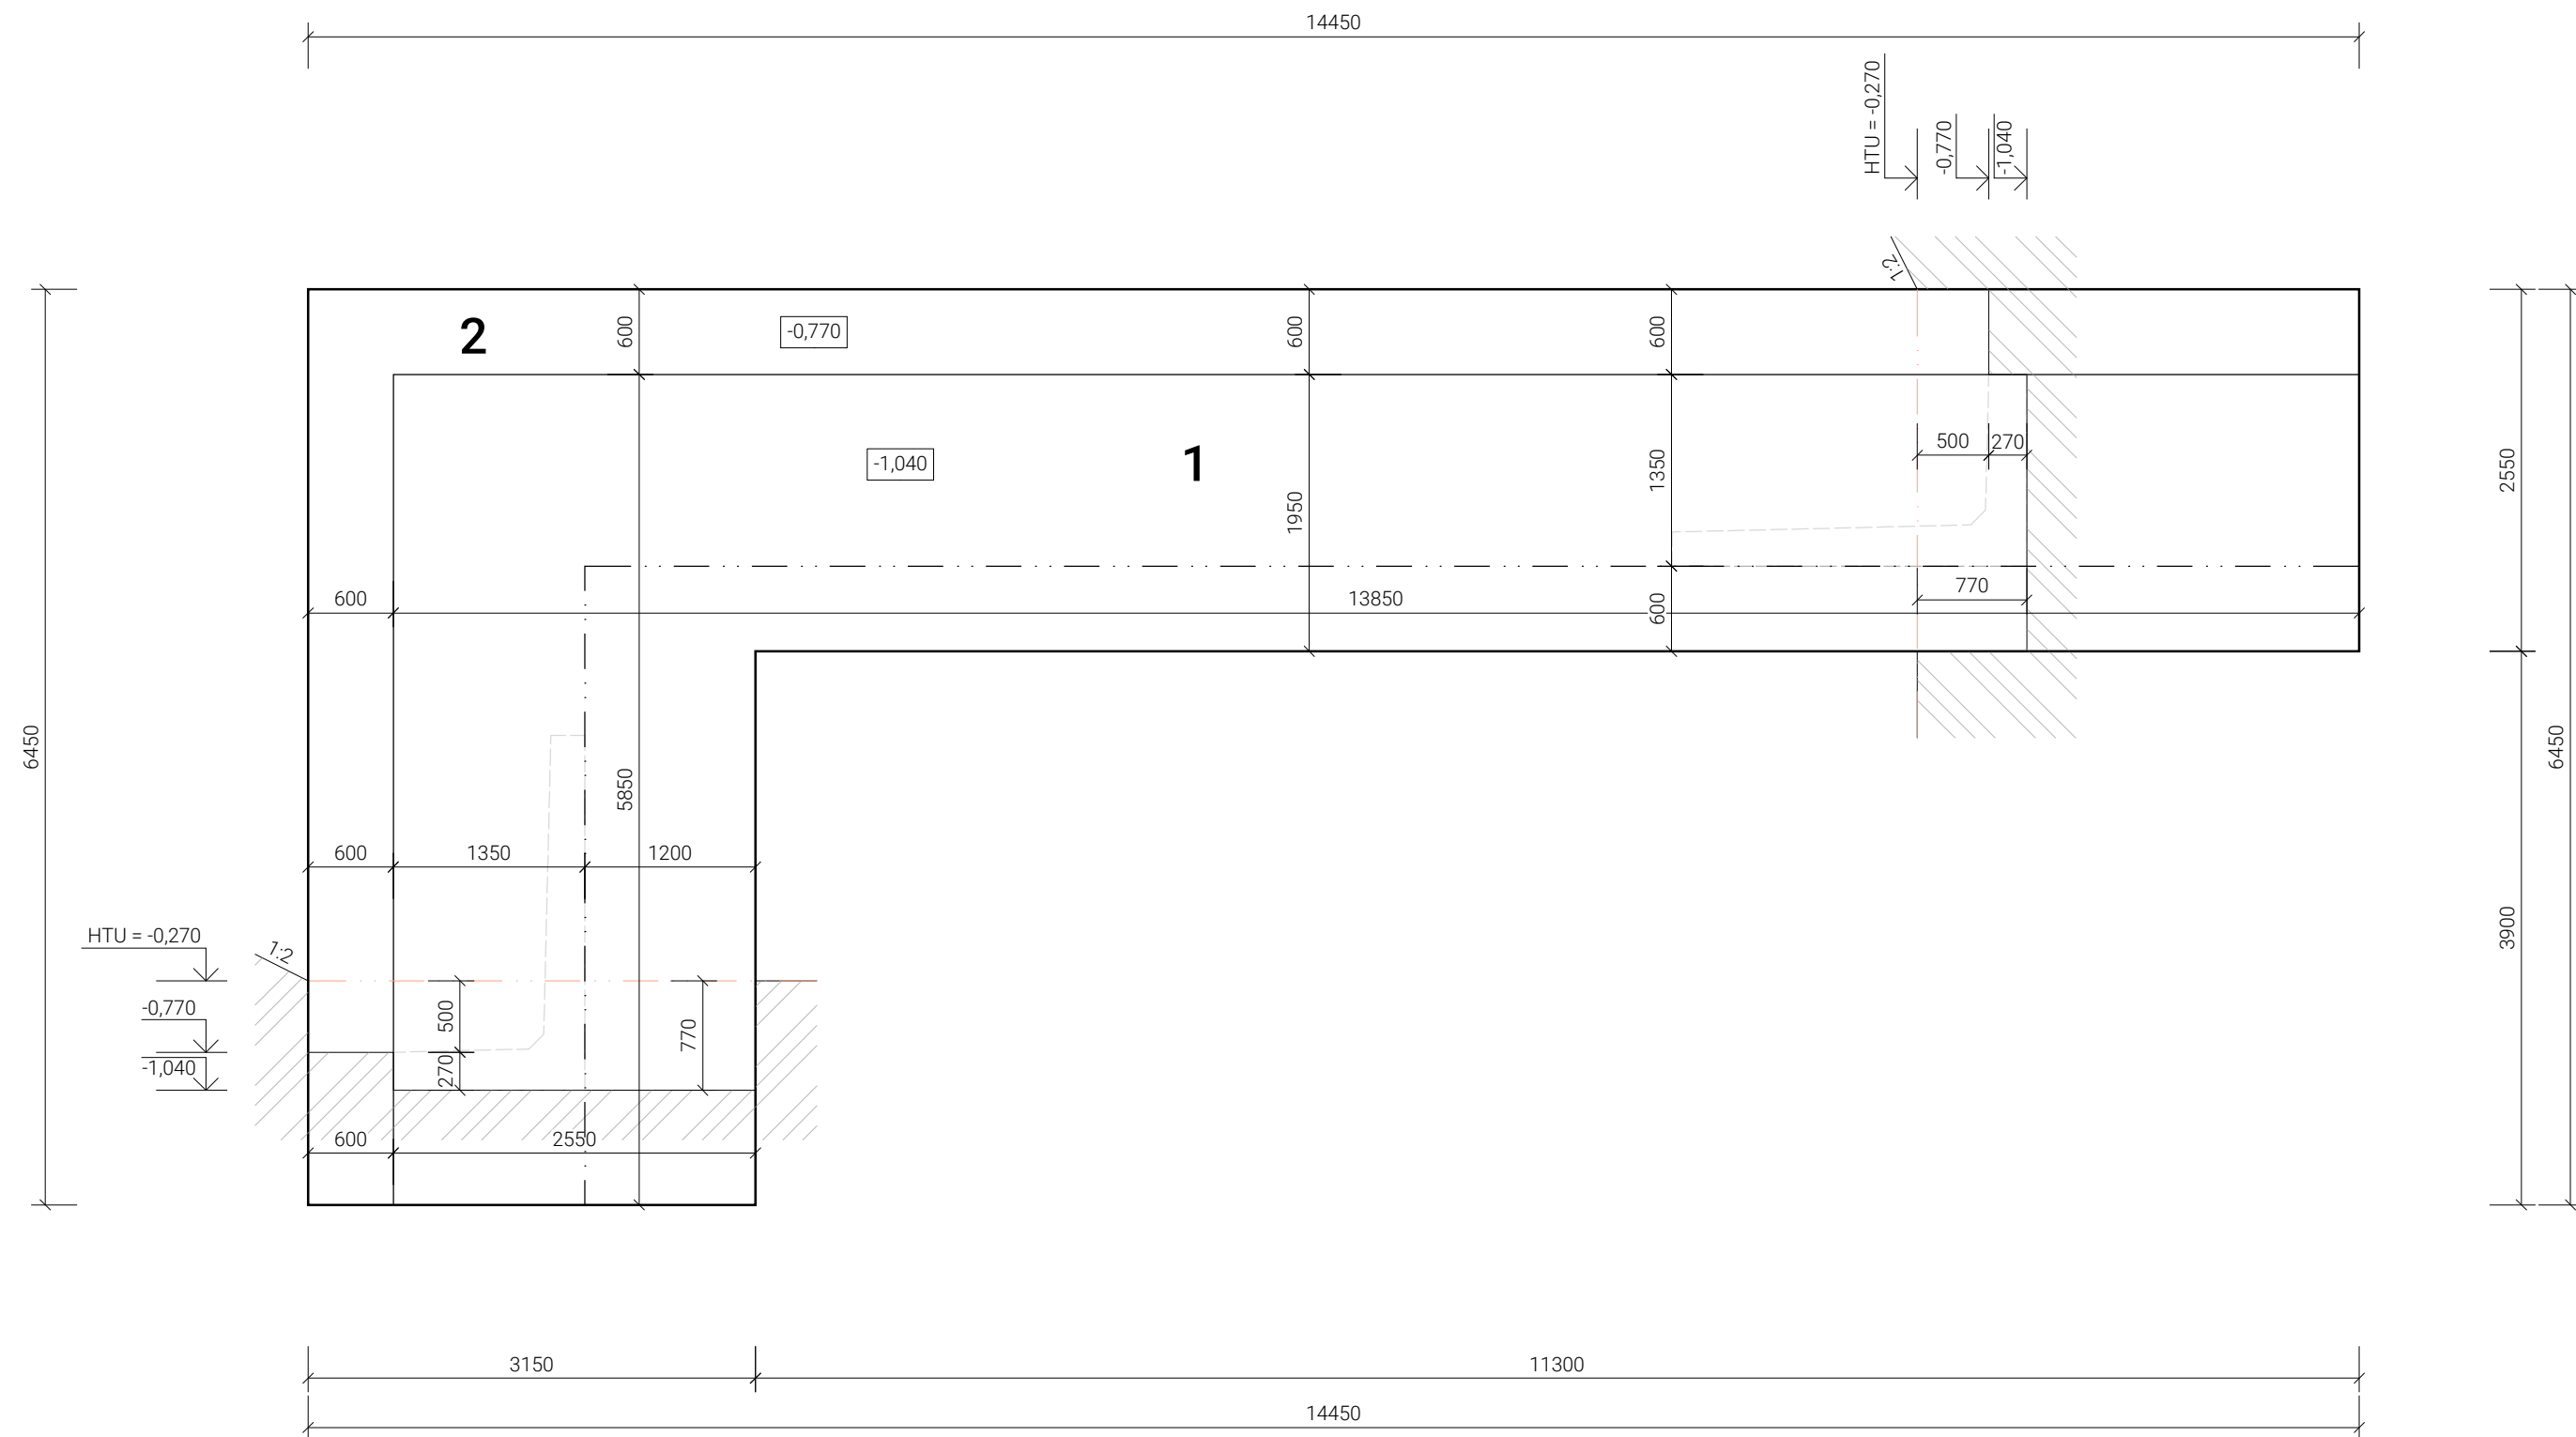

LEGENDA MATERIÁLU



ROSTLÝ PŮVODNÍ TERÉN

LEGENDA ZNAČENÍ

ÚROVEŇ HTÚ (515,730 m.n.m. = -0,270)



VNĚJŠÍ OBRYŠ KONSTRUKCE OPĚRNÉ STĚNY

KUBATURA VÝKOPŮ

FIGURA 1	9,6 m ³
FIGURA 2	23,1 m ³
CELKEM	32,7 m³

Tato dokumentace je duševním vlastnictvím chráněným platnými zákony. Nesmí být bez předchozího písemného souhlasu autora kopírována, rozmnožována, upravována a zpřístupněna třetím osobám. Projektant při návrhu, výpočtu a vypracování projektové dokumentace předpokládá, že stavba bude prováděna dle platných norem ČSN. Textová část je nedílnou součástí dokumentace. Veškeré rozměry konstrukcí jsou uvedeny ve skládacích rozměrech. Stavbu dle této projektové dokumentace musí provádět odborná firma k tomu ze zákona způsobilá.



LAPLAN

Provozní objekt Pelhřimovské vodárenské s.r.o.

Název stavby

k. ú. Pelhřimov

Misto

Město Pelhřimov, Masarykovo náměstí 1, 393 01 Pelhřimov

Stavebník

1.2.7.4.9. Opěrná stěna

Stavební objekt

D.1.1 Architektonicko - stavební řešení

Část dokumentace

provádění stavby

Výkres výkopů opěrné stěny

LAPLAN a.s., Cejl 504/38, 602 00 Brno

IČO: 292 01 691, **laplan.cz**

ID datové schránky: f9umfsq

0,000 = 516,00 m n. m. - B.p.v.

Ing. Filip Vacek

Hlavní projektant

Ing. Zuzana Sedláková

Vypracoval

Ing. arch. Martin Pavlun

Autor

Ing. arch. Martin Pavlun

Autorizovaná osoba