


DRUH POVRCHU ÚZEMÍ
Pelhřimov [547492]; k. ú. Pelhřimov [718912]; parc. č. 2360/95; 2360/1; 2360/96
kraj Vysočina, okres Pelhřimov

VÝŠKOVÉ POMĚRY

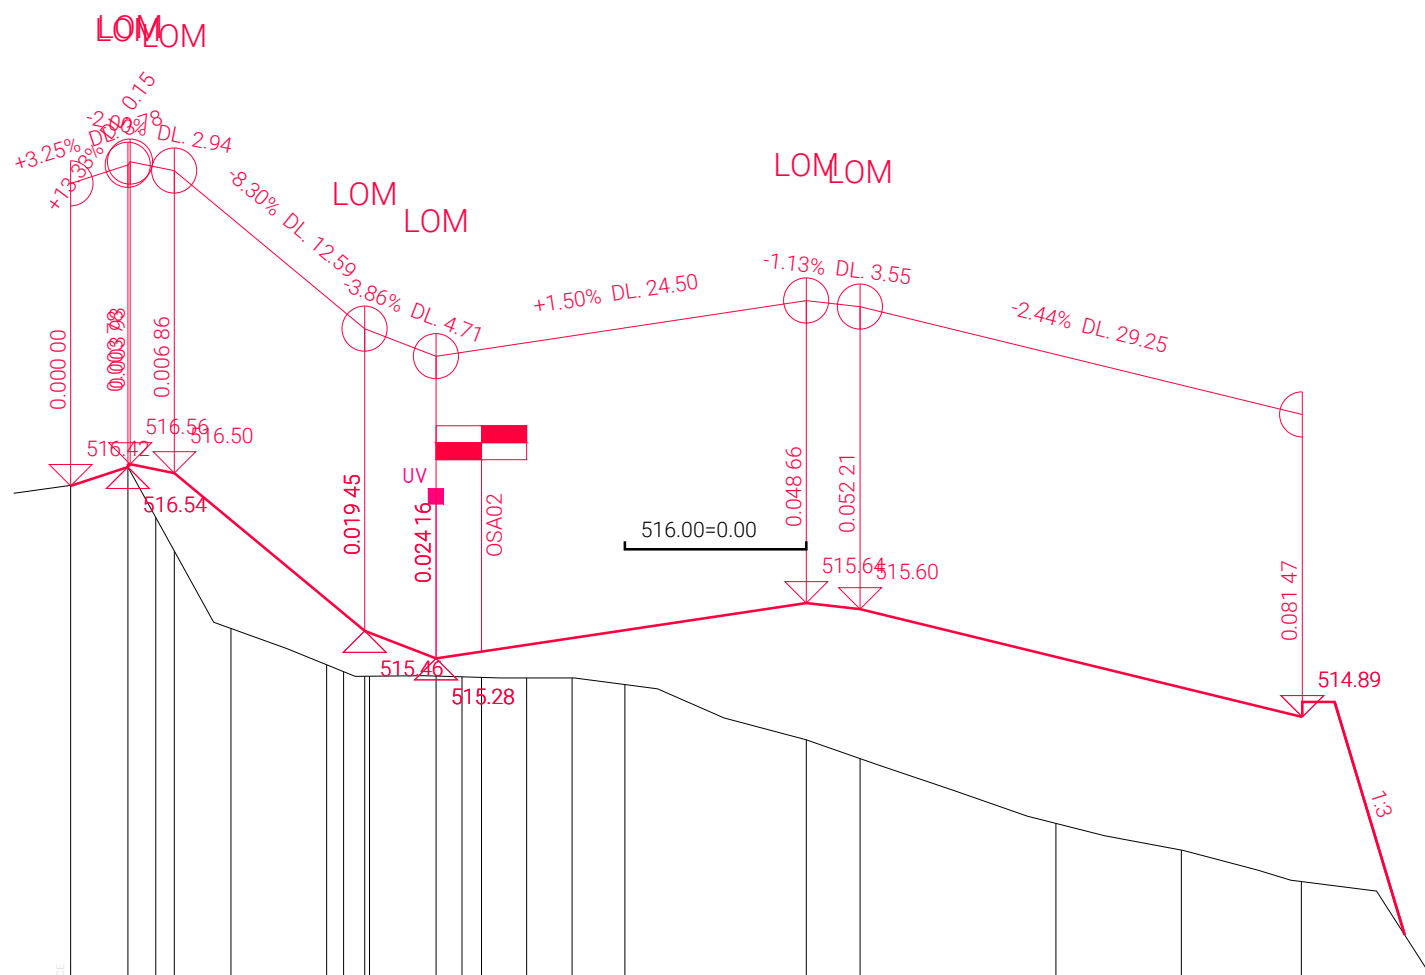

KÓTY NIVELETY

505.00

0

3.78	8.52	43.74	6.33	1.12	43.39	1.76	23.00	3.00	3.50	12.00	3.55	12.95	8.30	7.95
------	------	-------	------	------	-------	------	-------	------	------	-------	------	-------	------	------

Timeline diagram for Example 1:

- OT 0.00
- P=10.60
- TK 10.60
- R=-27.00, O=15.29
- KT 25.89
- P=55.52
- KT 81.41



LAPLAN a.s., Cejl 504/38, 602 00 Brno
IČO: 292 01 691, **laplan.cz**
ID datové schránky: f9umfsq

Název stavby
Pelhřimov [547492]; k. ú. Pelhřimov [718912]; parc. č. 2360/95; 2360/1; 2360/96
Místo
Město Pelhřimov, Masarykovo náměstí 1, 393 01 Pelhřimov; IČ 002 48 801
Stavebník

Stavební objekt
D.1_Stavební, technická a technologická část
D.1.2_Výkresová část

provádění stavby

Podélný profil osa 01

1:500/50 430.00 x 470.00mm

Měřítka	Formát
---------	--------

00

m

Hlavní projektant

Ing. Lucie Kyceltová

Vypracoval

Ing. Arch. Martin Pavlun

Author

Ing. Miroslav Patočka, Ph.D.

Autorizovaná osoba