PŮDORYS 1NP

MĚŘÍTKO 1 : 50

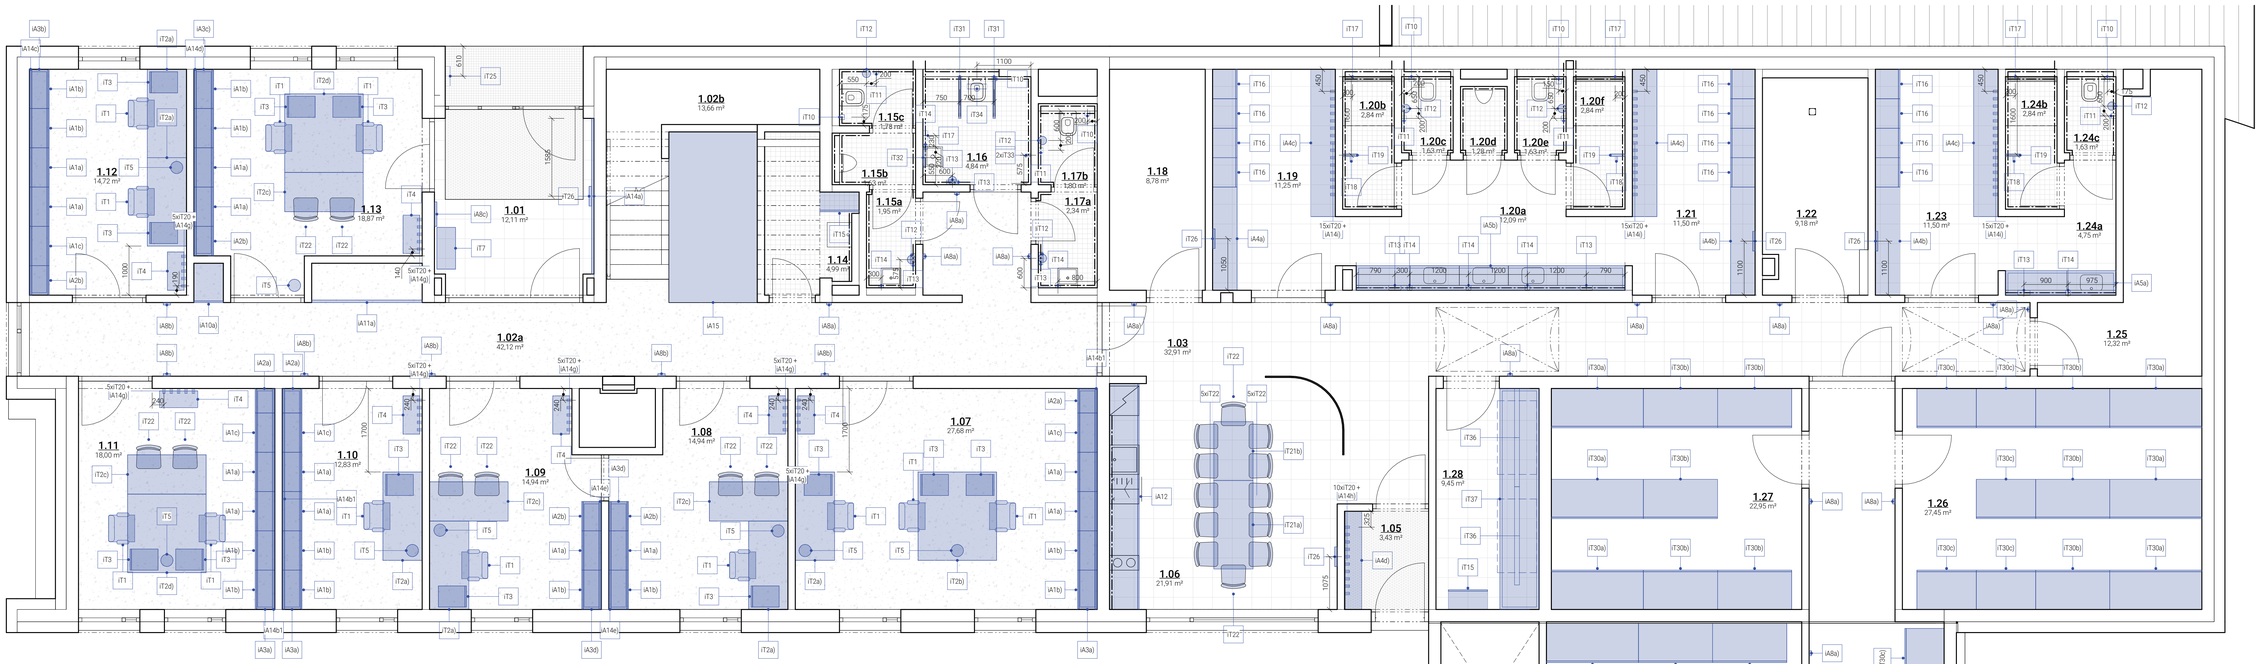

PŮDORYS 2NP

MĚŘÍTKO 1 : 50

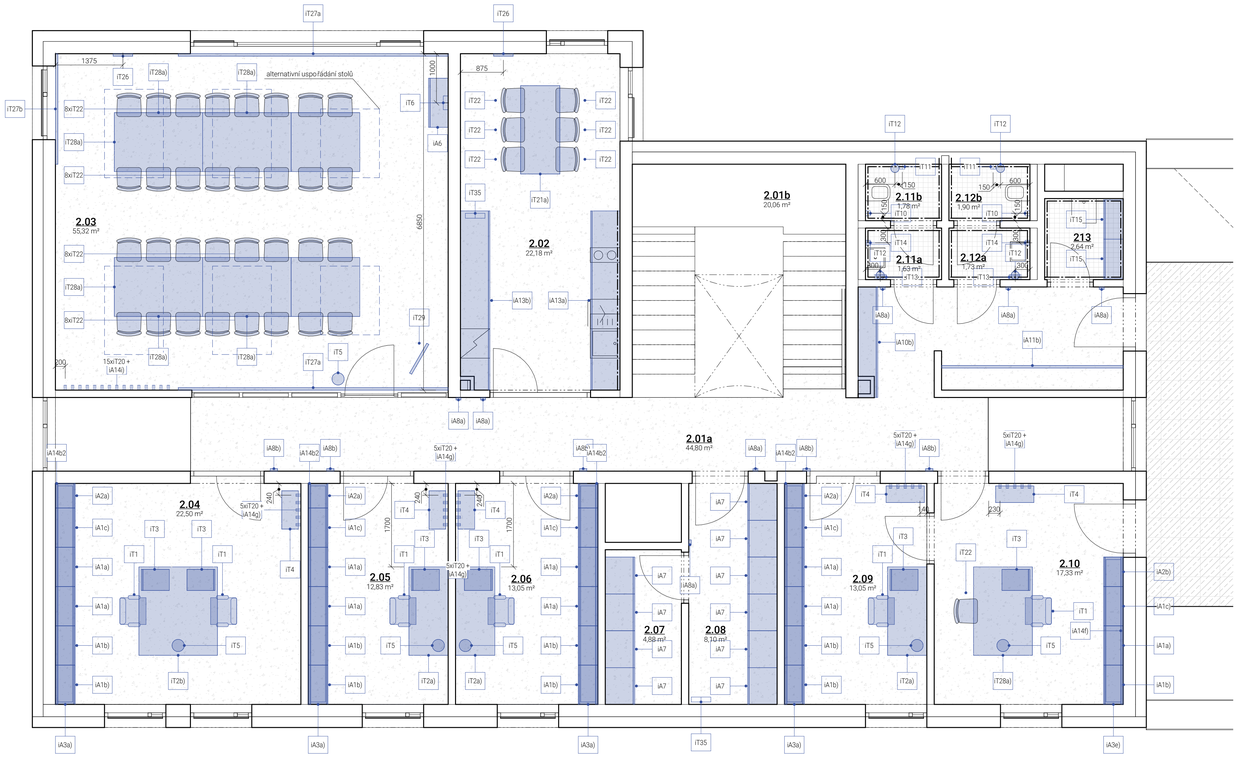

LEGENDA TYPOVÉHO NÁBYTKU

iT1	Pracovní křeslo
iT2a)	Pracovní stůl dlouhý pro 1 osobu
iT2b)	Pracovní stůl dlouhý pro 2 osoby
iT2c)	Pracovní stůl krátký pro 1 osobu
iT2d)	Pracovní stůl krátký pro 2 osoby
iT3	Zásuvkový díl na kolečkách
iT4	Botník
iT5	Odpadkový koš v kanceláři
iT6	Nástěnný organizér kabelů
iT7	Lavice u vstupu
iT10	Nástěnná WC štětka
iT11	Držák toaletního papíru
iT12	Odpadkový koš na WC
iT13	Zásobník papírových ručníků
iT14	Dávkovač mýdla
iT15	Nástěnný regál
iT16	Šatní skříňka
iT17	Polička do sprchy
iT18	Háček do sprchy
iT19	Sprchová zástěna
iT20	Nástěnný háček dřevěný
iT21a)	Jídelní stůl delší
iT21b)	Jídelní stůl kratší
iT22	Židle
iT25	Schránka
iT26	Nástěnné hodiny
iT27a)	Zatemňovací závěs dlouhý
iT27b)	Zatemňovací závěs krátký
iT28a)	Jednací stůl delší
iT28b)	Jednací stůl kratší
iT29	Flipchart magnetický
iT30a)	Zátěžový regál - základní díl
iT30b)	Zátěžový regál - přídavný díl delší
iT30c)	Zátěžový regál - přídavný díl kratší
iT31	Sklopné madlo
iT32	Zrcadlo výklopné
iT33	Nástěnný háček kovový
iT34	Zádová opěrka
iT35	Schůdky
iT36	Sušák na prádlo závěsný
iT37	Šňůry na prádlo

LEGENDA ATYPICKÉHO NÁBYTKU

iA1a)	Skříňka nízká s dvířky
iA1b)	Skříňka nízká se zásuvkami
iA1c)	Skříňka nízká otevřená
iA2a)	Knihovna nízká š. 500 mm
iA2b)	Knihovna nízká š. 600 mm
iA3a)	Vrchní deska 4 500 mm
iA3b)	Vrchní deska 4 600 mm
iA3c)	Vrchní deska 3 800 mm
iA3d)	Vrchní deska 2 200 mm
iA3e)	Vrchní deska 3 000 mm
iA4a)	Lavice u skříněk kratší
iA4b)	Lavice u skříněk delší
iA4c)	Lavice
iA4d)	Lavice v zádveří
iA5a)	Deska pod umyvadlo kratší
iA5b)	Deska pod umyvadlo delší
iA6	Skříňka na kolečkách
iA7	Regál na dokumenty
iA8a)	Označení místnosti trvalé
iA8b)	Označení místnosti vyměnitelné
iA8c)	Označení zákaznického centra
iA10a)	Skříň na kancelářské potřeby - 1NP
iA10b)	Skříň na kancelářské potřeby - 2NP
iA11a)	Dveře k tiskárnám - 1NP
iA11b)	Dveře k tiskárnám - 2NP
iA12	Kuchyňská linka 1 NP
iA13a)	Kuchyňská linka 2NP - část a
iA13b)	Kuchyňská linka 2NP - část b
iA14a)	Korková stěna v zádveří
iA14b)	Korková stěna šířky 4 500 mm
iA14c)	Korková stěna šířky 4 600 mm
iA14d)	Korková stěna šířky 3 800 mm
iA14e)	Korková stěna šířky 2 200 mm
iA14f)	Korková stěna šířky 3 000 mm
iA14g)	Korková stěna za 5 věšáky
iA14h)	Korková stěna za 10 věšáky
iA14i)	Korková stěna za 15 věšáky
iA15	Květináč

POZNÁMKY

Rozměry uvedené v projektu interiéru vychází z rozměrů daných stavebním projektem. Vzhledem k možným odchylkám výroby, zaměření a k rozdílu světlých a koordinačních rozměrů musí dodavatel vycházet ze skutečných rozměrů a skutečného stavu, který si ověří před realizací na stavbě. V případě zjištění rozdílu mezi PDI a skutečným stavem bude tato informace neprodleně sdělena projektantovi.

Toto dokumentace je duševním vlastnictvím uhrazeným platnými zákony. Nesmí být bez předchozího písemného souhlasu autora kopírována, rozmnožována, upravována a zpřístupněna třetím osobám. Architekt při návrhu využívá a respektuje projektové dokumentace předpokládá, že stavba bude provedena dle platných norem ČSN. I Tvorba projektové dokumentace a Veškeré rozměry konstrukcí jsou uvedeny ve základních rozměrech. | Stavbu dle této projektové dokumentace musí provádět odborná firma k tomu se zákona způsobilá.

LAPLAN

LAPLAN a.s. , Cejl 504/38, 602 00 Brno
IČO: 292 01 691, laplan.cz
ID datové schránky: f9umfsq

0,000 = - m n. m. - B.p.v.

Provozní objekt Pelhřimovské vodárenské s.r.o.

Název stavby

k.ú. Pelhřimov

Místo

Město Pelhřimov, Masarykovo náměstí 1, 393 01 Pelhřimov

Stavebník

1.2.0.4.1 Provozní budova

Stavební objekt

D.1.1.4 Interiér

Část dokumentace

provedení interiéru

Stupeň dokumentace

Koordinační výkres — 1:50

Název výkresu — Měřítko

1 — 04/2025 — mm — 20_2406

Číslo výkresu — Revize — Datum — Kótováno — Číslo zakázky — Sada

Ing. arch. Martin Pavlun
Projektant HIP

Ing.arch. Lenka Lackovičová
Vypracoval

Ing. arch. Martin Pavlun
Autor

Ing. arch. Martin Pavlun
Odpovědný projektant