


Tato dokumentace je duševním vlastnictvím chráněným platnými zákony. Nesmí být bez předchozího písemného souhlasu autora kopírována, rozmnožována, upravována a zpřístupněna třetím osobám. | Projektant při návrhu, výpočtu a vypracování projektové dokumentace předpokládá, že stavba bude prováděna dle platných norem ČSN. | Textová část je nedílnou součástí dokumentace. | Veškeré rozměry konstrukcí jsou uvedeny ve skladebných rozměrech. | Stavbu dle této projektové dokumentace musí provádět odborná firma k tomu ze zákona způsobilá.

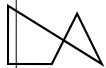

LAPLAN

LAPLAN a.s., Cejl 504/38, 602 00 Brno
IČO: 292 01 691, laplan.cz
ID datové schránky: f9umfsq

0,000 = 516,00 m n. m. - B.p.v.

Provozní objekt Pelhřimovské vodárenské s.r.o

Název stavby

k.ú. Pelhřimov [718912], parcel. číslo 2360/95, 393 01 Pelhřimov

Místo

Město Pelhřimov, Masarykovo náměstí 1, 393 01 Pelhřimov

Stavebník

1.2.0.4.1 Provozní budova

Stavební objekt

D.1.1 Architektonicko - stavební řešení

Část dokumentace

Dokumentace pro provedení stavby

Stupeň dokumentace

VÝPIS VENKOVNÍCH DVEŘÍ

Název výkresu

Měřítko

Formát

D.1.1.3.402

05/2025

mm

20_2406

Číslo výkresu

Revize

Datum

Kótováno

Číslo zakázky

Sada

Ing. Filip Vacek

Hlavní projektant

Ing. Marek Hrabal


Vypracoval

Ing. arch. Martin Pavlun

Autor


Ing. Filip Vacek

Autorizovaná osoba

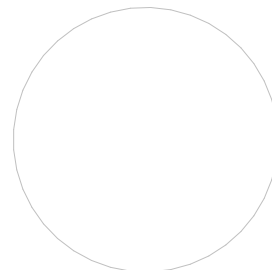


Dveře H/01

MĚŘÍTKO 1 : 50

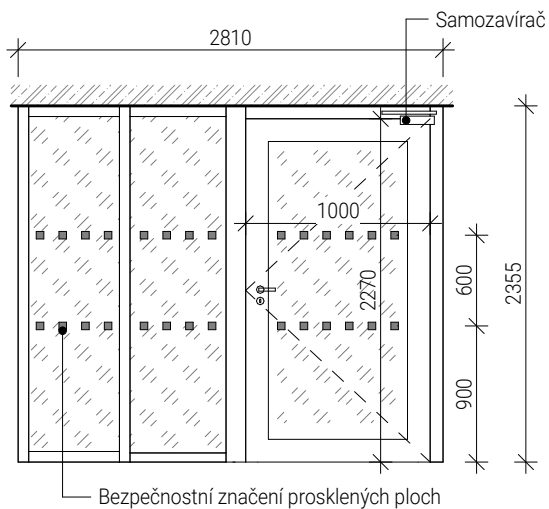


Dveře H/02

MĚŘÍTKO 1 : 50

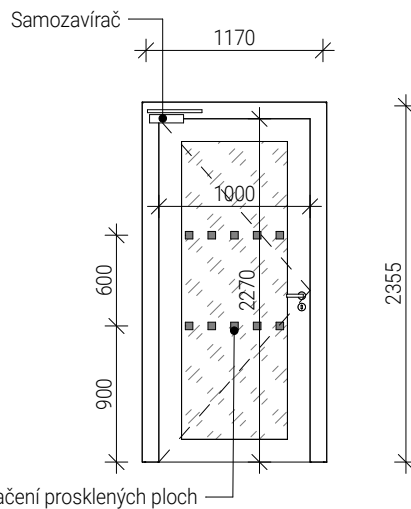


Dveře H/03

MĚŘÍTKO 1 : 50

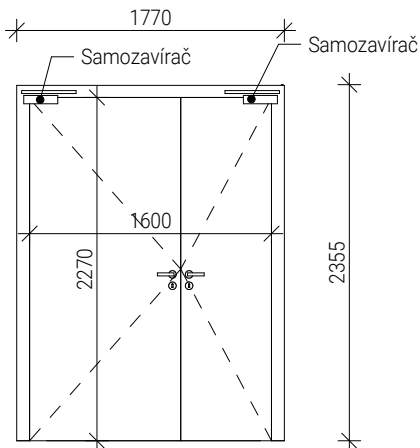


Dveře H/06

MĚŘÍTKO 1 : 50

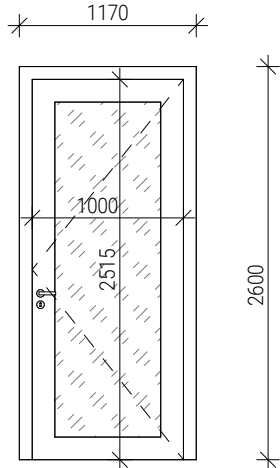



Dveře H/07

MĚŘÍTKO 1 : 50

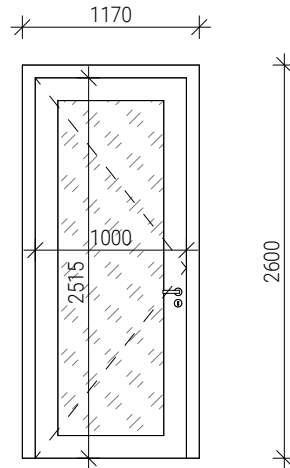

Vrata H/04, H/05, H/06

MĚŘÍTKO 1 : 50

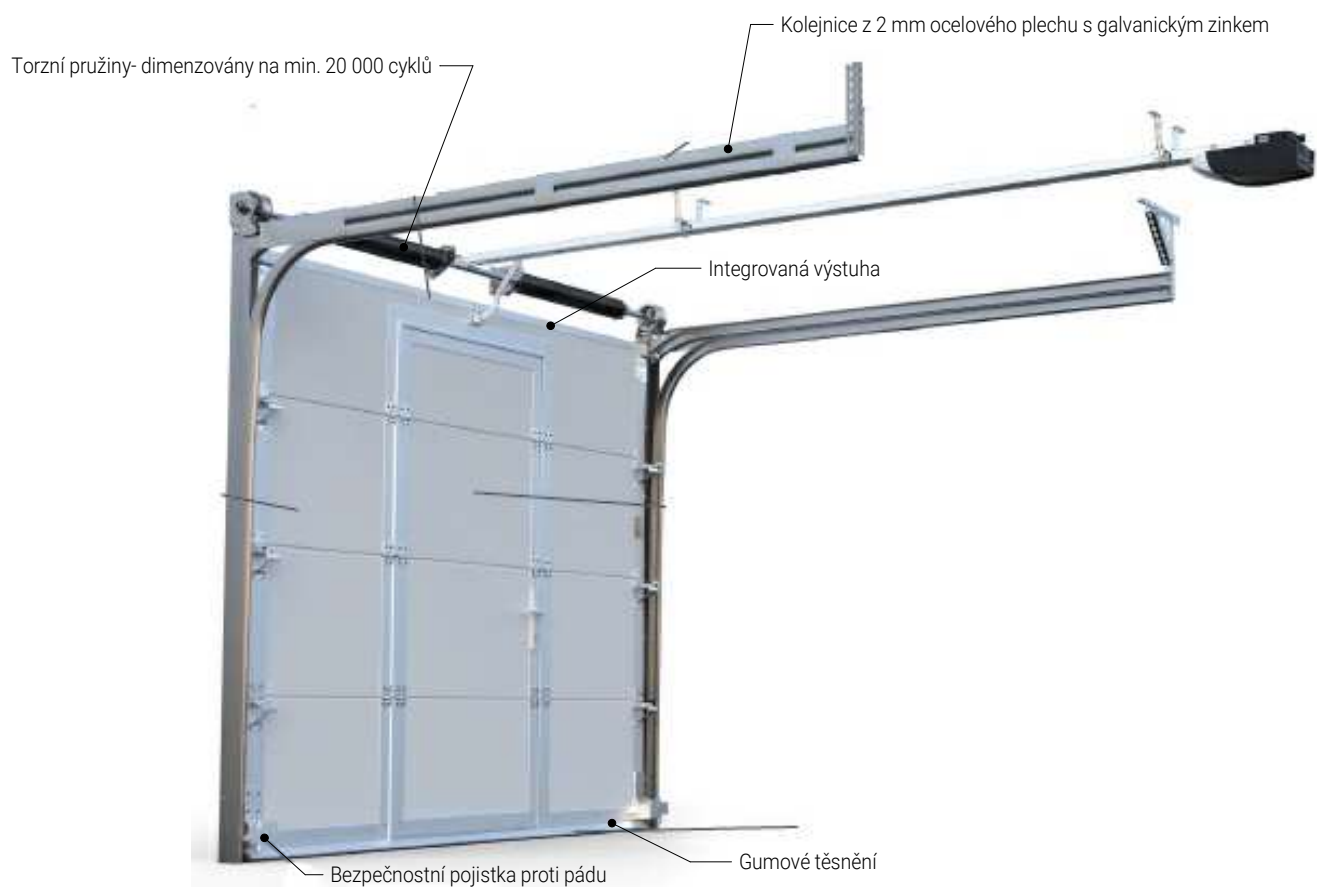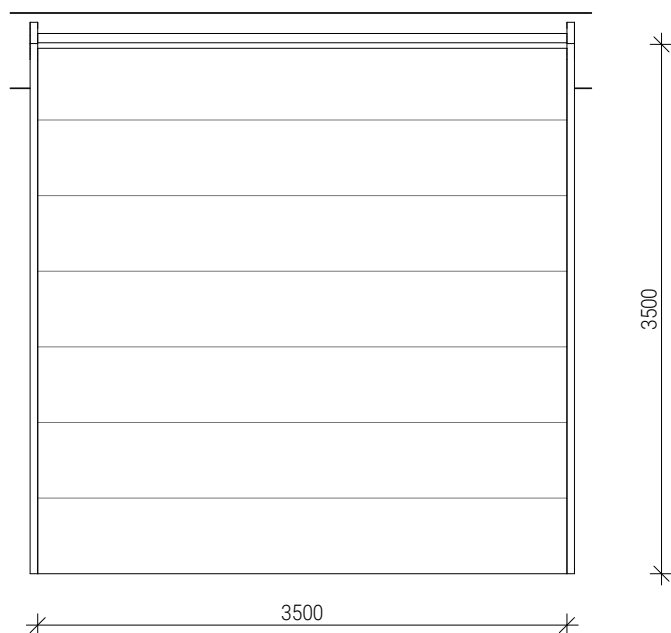

Tato dokumentace je duševním vlastnictvím chráněným platnými zákony. Nesmí být bez předchozího písemného souhlasu autora kopírována, rozmnožována, upravována a zpřístupněna třetím osobám. | Projektant při návrhu, výpočtu a vypracování projektové dokumentace předpokládá, že stavba bude prováděna dle platných norem ČSN. | Textová část je nedílnou součástí dokumentace. | Veškeré rozměry konstrukcí jsou uvedeny ve skladebných rozměrech. | Stavbu dle této projektové dokumentace musí provádět odborná firma k tomu ze zákona způsobilá.