


ELEWACJA BOCZNA, LEWA

Projekt zmian

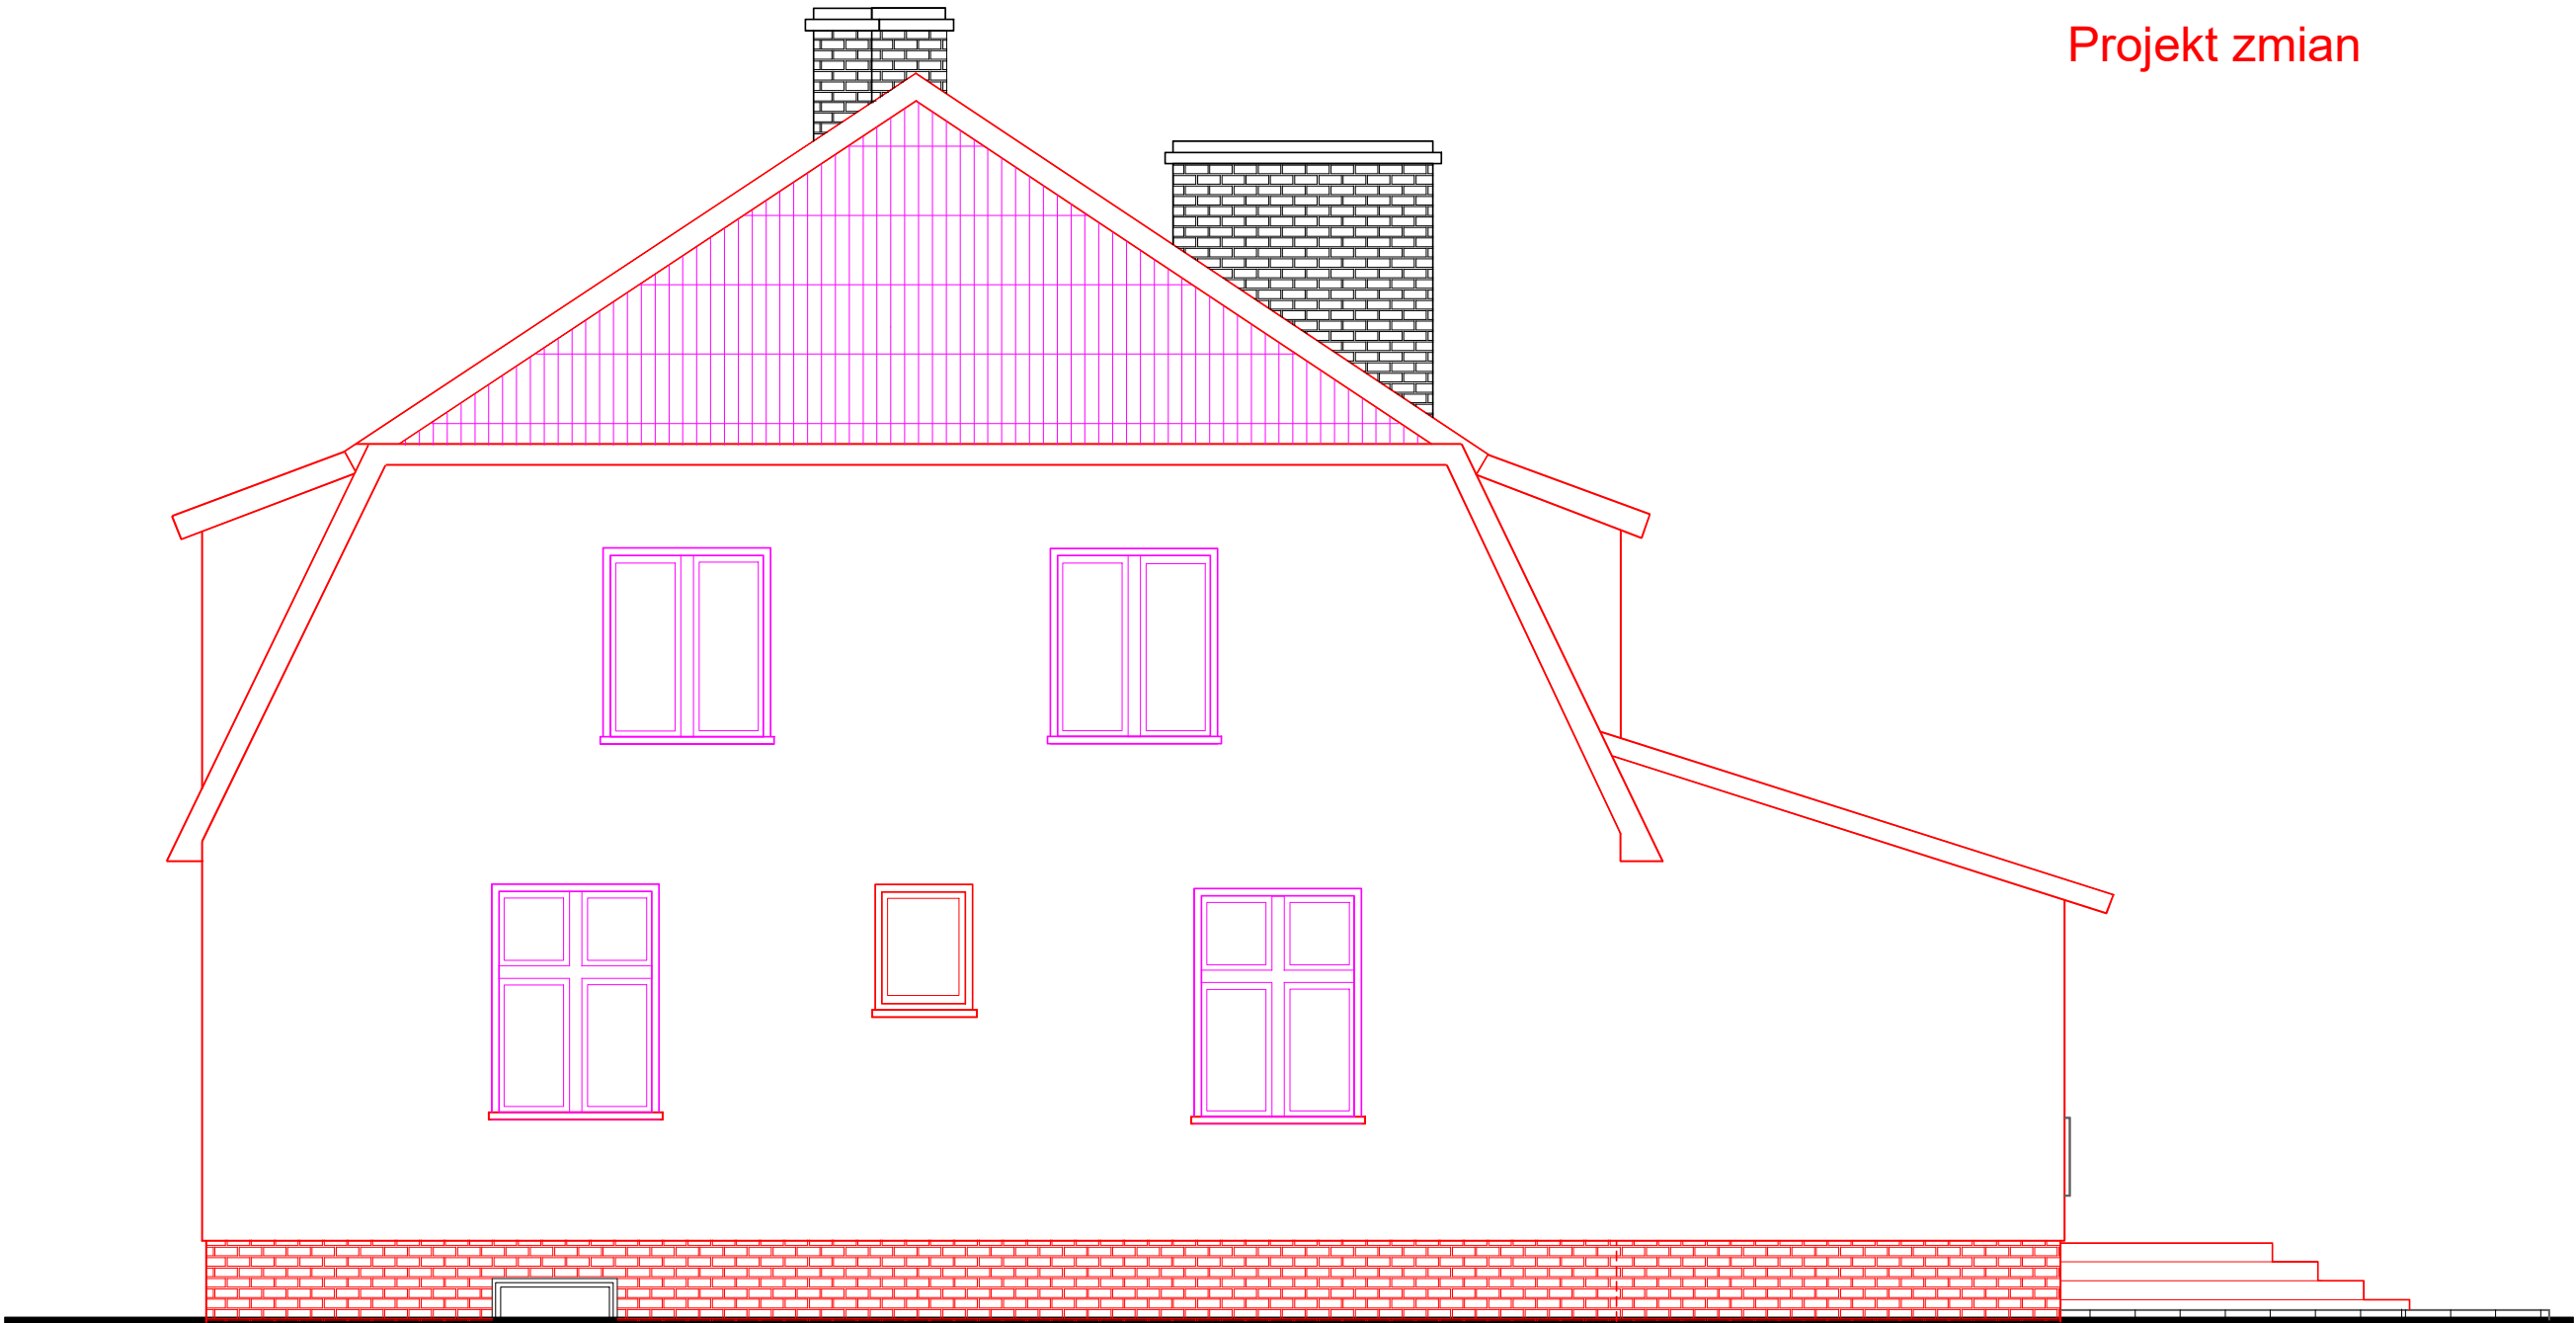

| | | |
|---|--|----------------------|
| Obiekt adres | ROZBUDOWA I TERMOMODERNIZACJA BUDYNKU MIESZKAL. WOZIWODA 5, 89-504 LEGBAD, LESNICTWO WOZIWODA | |
| Inwestor adres | NADLESNICTWO WOZIWODA Woziwoda 3, 89- 504 Legbad | /data/ 30.04.2025 |
| Tytuł rysunku | ELEWACJA BOCZNA, LEWA - Projekt zmian | /nr. rys./ 7a |
| Branża | ARCHITEKTURA / KONSTRUKCJA | /skala/ 1 : 50 |
| Projektant Arch. i Konstruk. nr.upr./specjal. | inz. PIOTR SCHULZ GP-KZ-7342/148/03 i 149/03 / arch. i konstruk.-bud. | |