


ČAST EG.D 705779

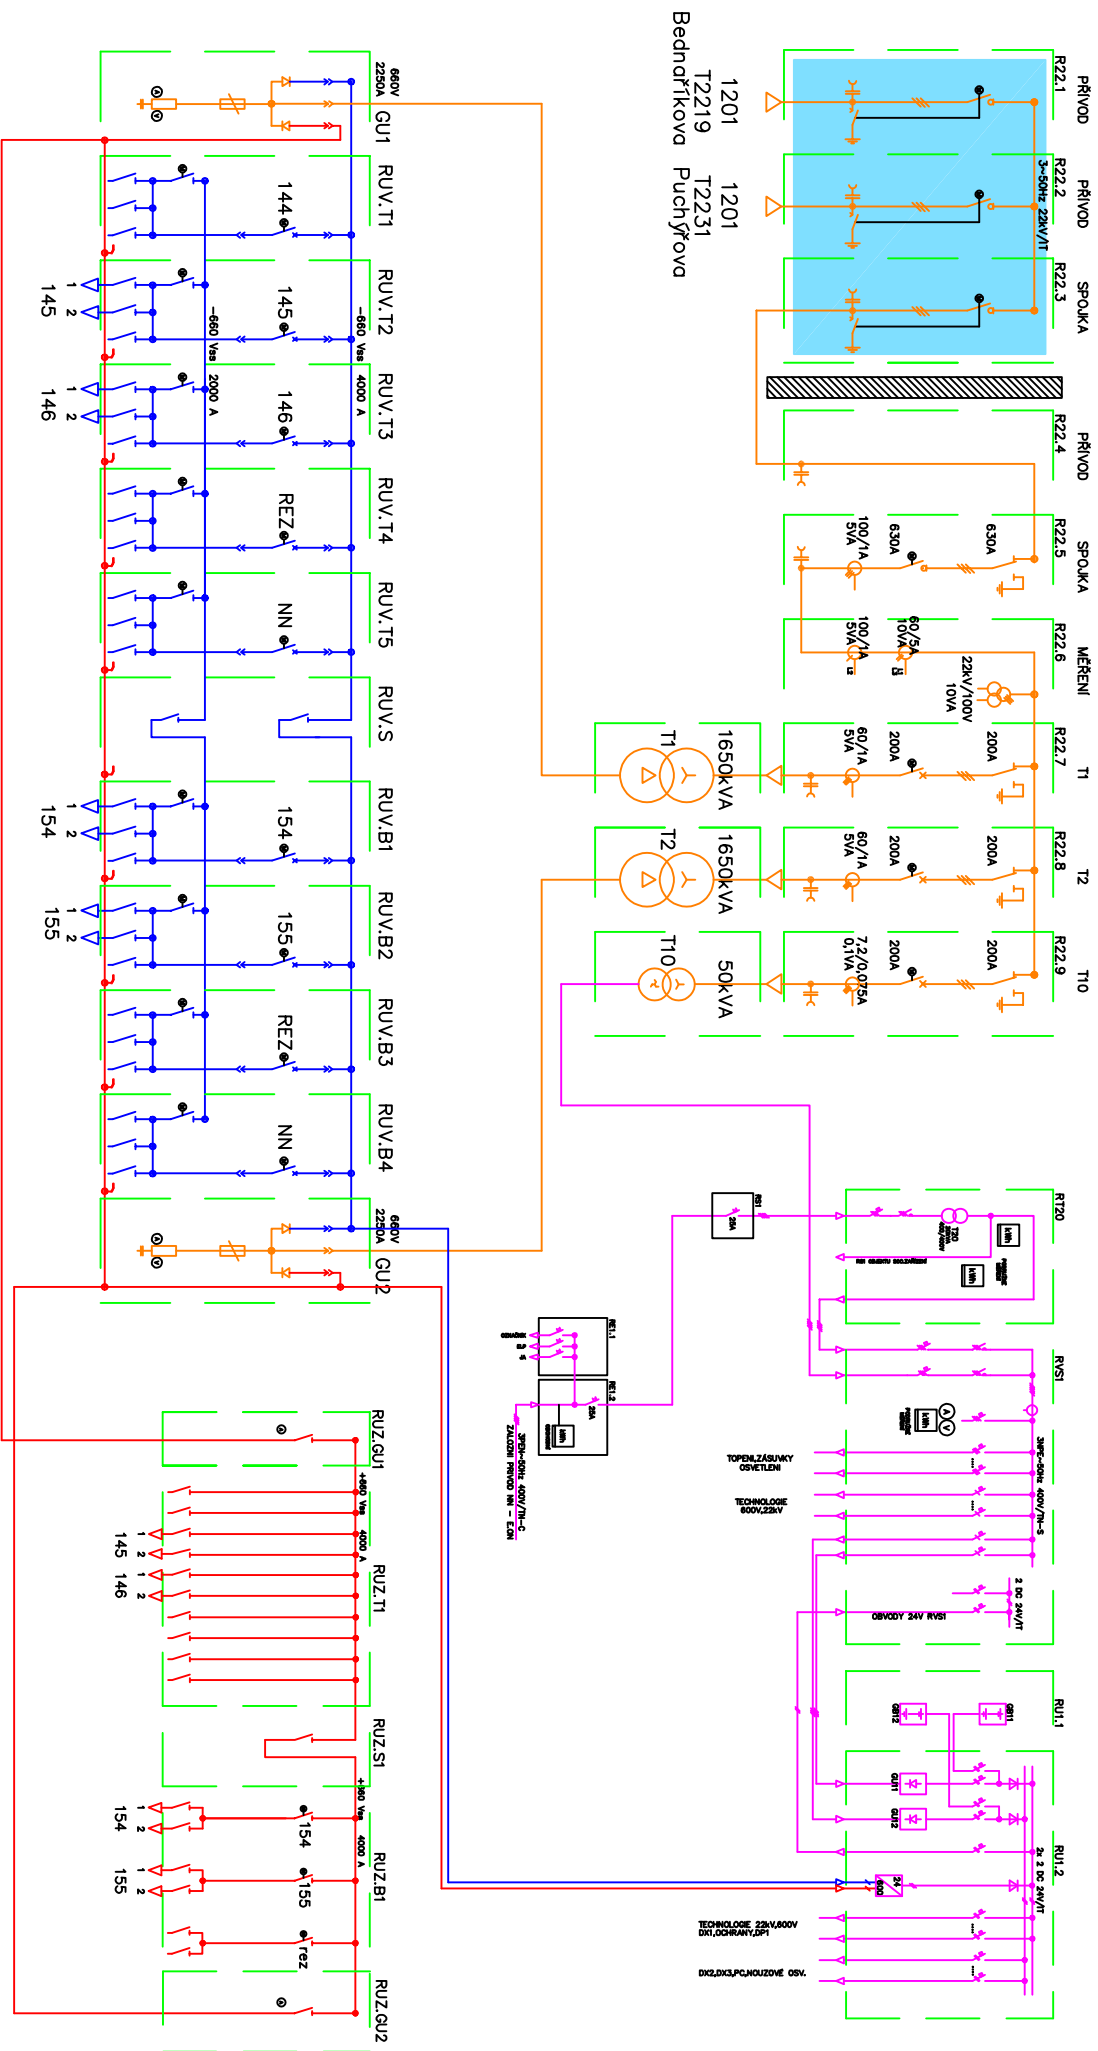

1201 1201
T2219 T2231
Bednařtkova Puchýřova

kreslil	Sebor Jirř	aktualizace	30.01.2024	DPMB a.s.
JEDNOPÓLOVÉ SCHEMA M.JIROVA				2092
energetický dispečink				

W:\asak TR\infrastruktura\5092\společné\documentace PTZ\schema akcni\peřied JPS.dwg