



# PREHL'ADNÁ SITUÁCIA



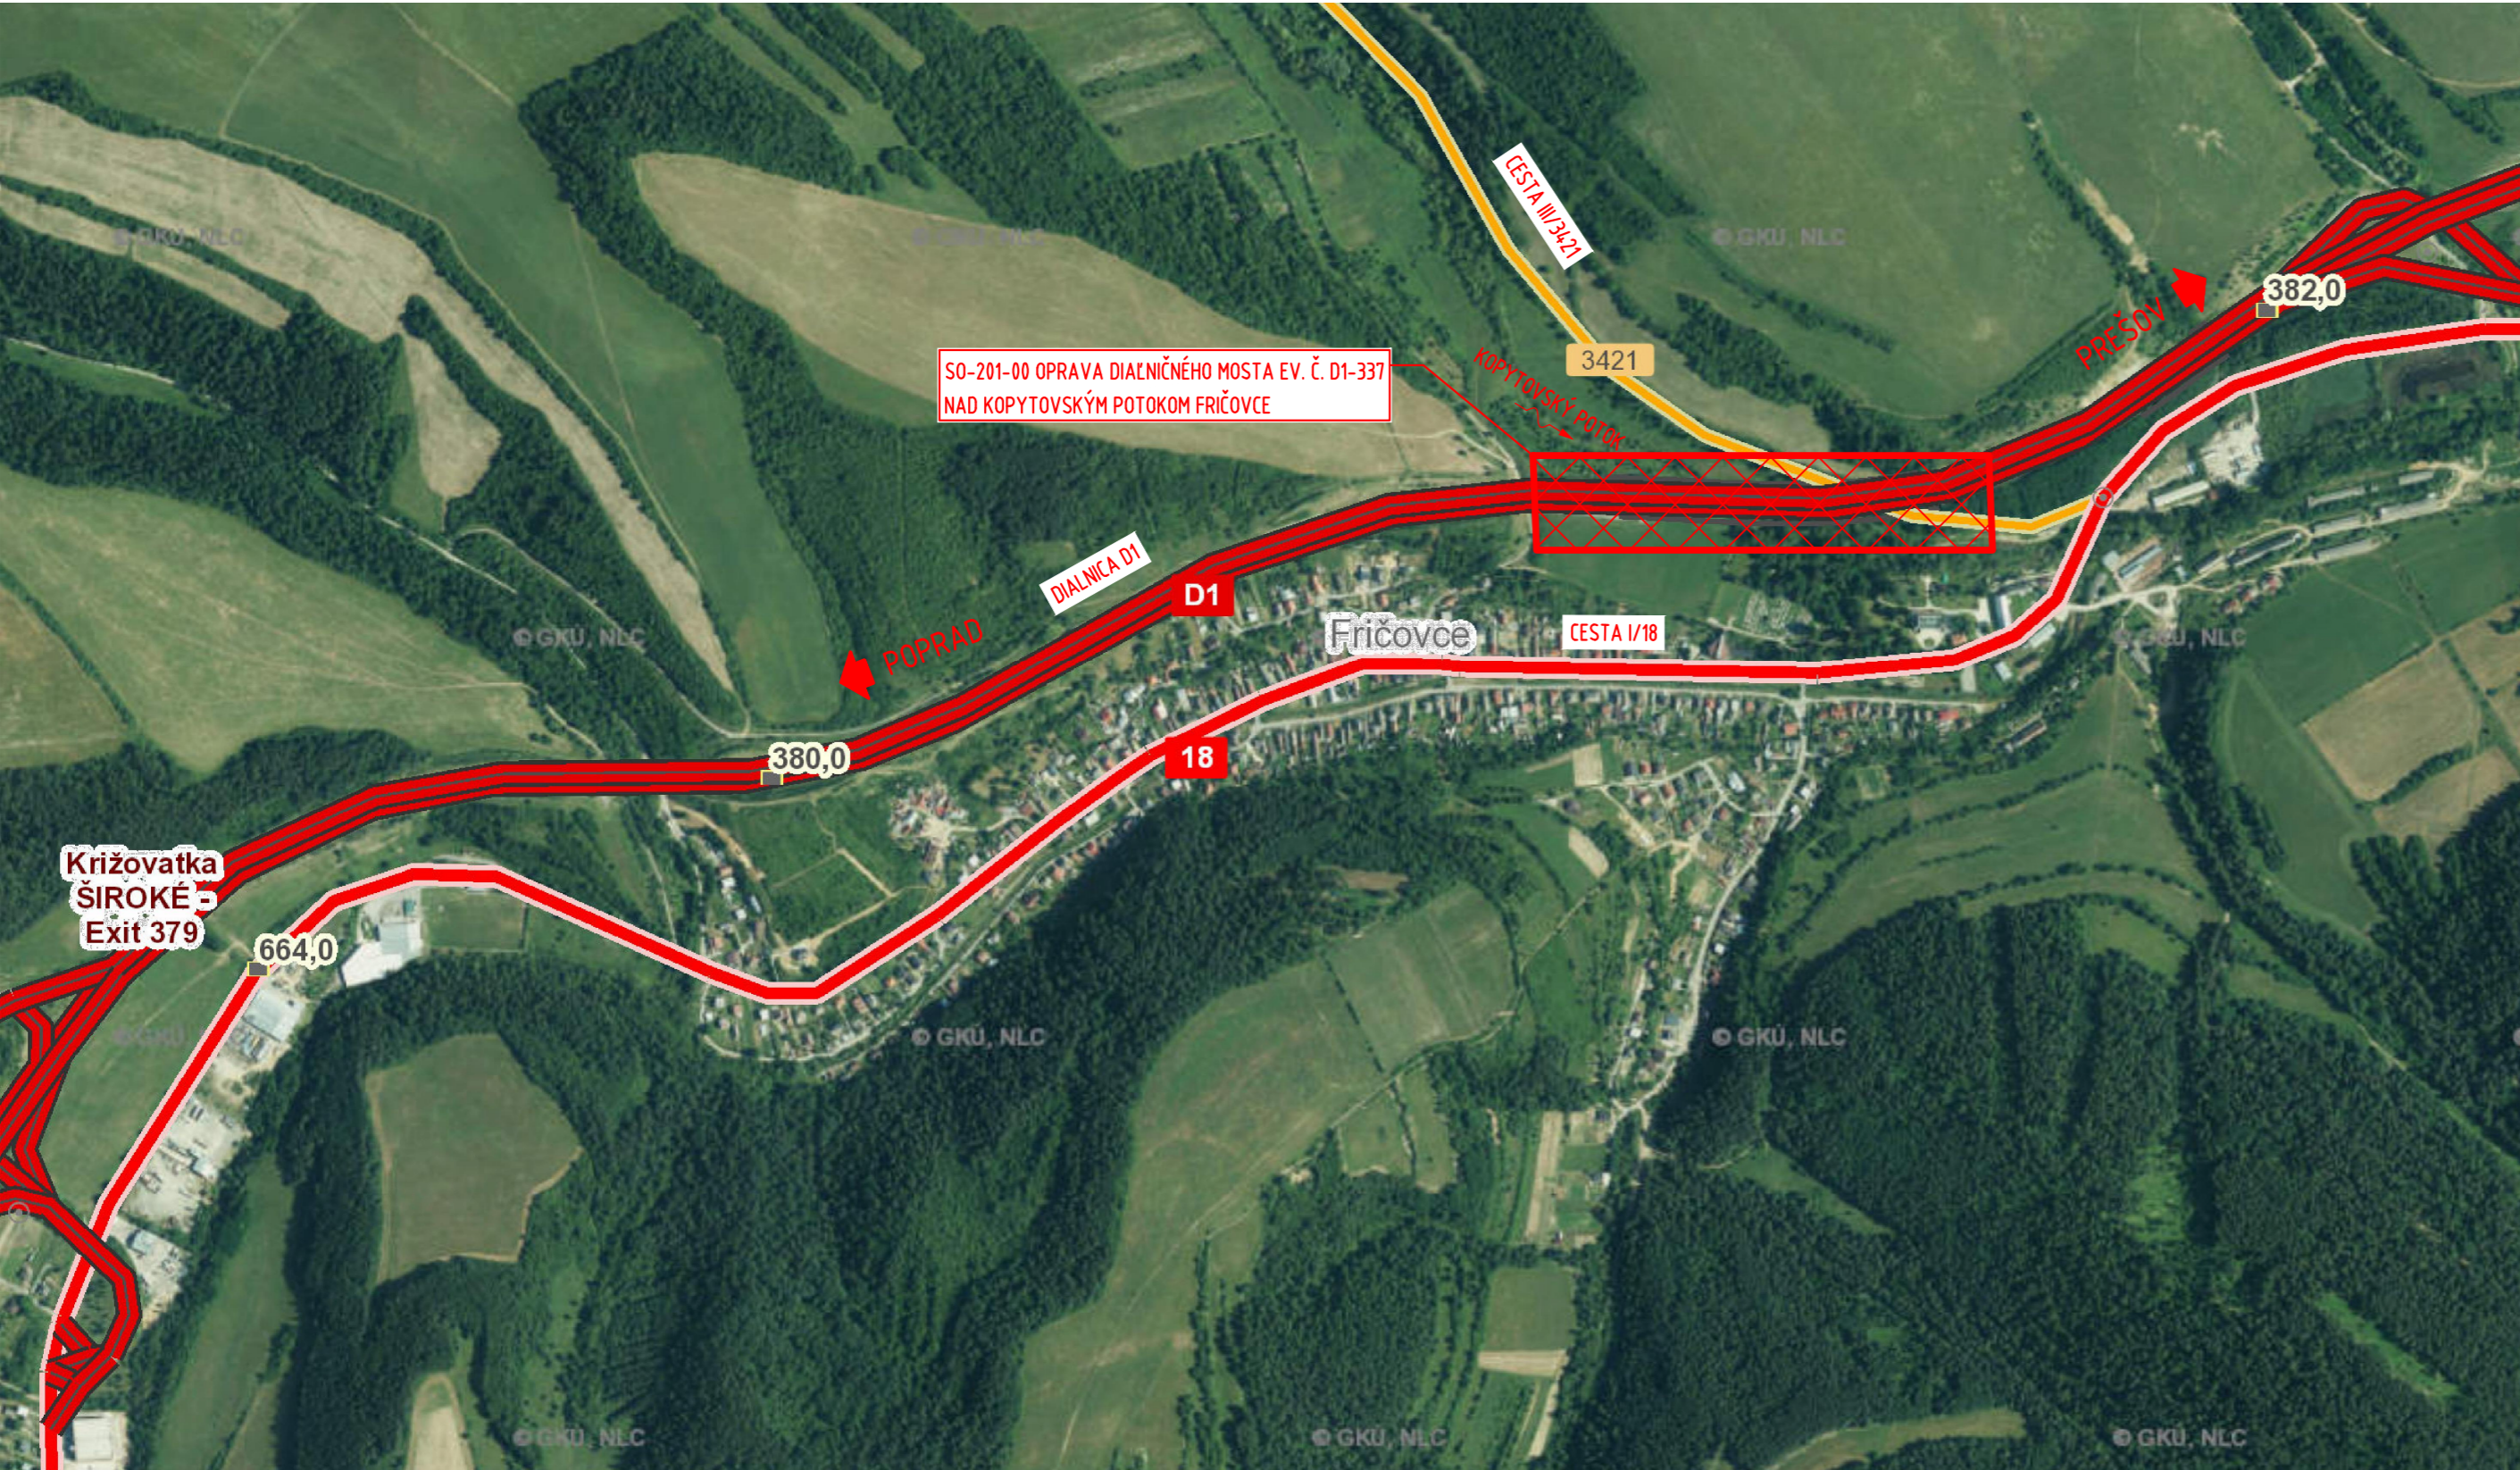

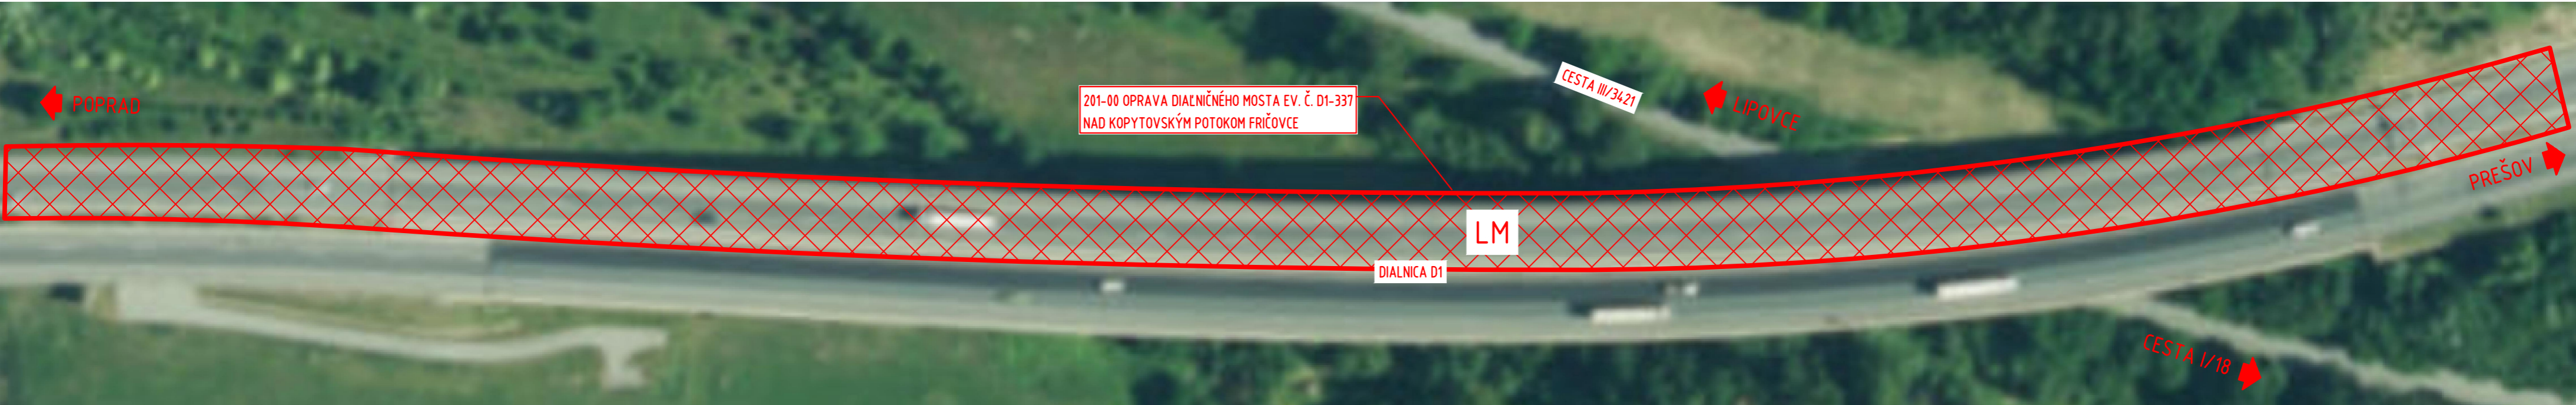

## ZOZNAM OBJEKTOV

SO 201-00 OPRAVA DIAĽNIČNÉHO MOSTA EV. Č. D1-337 NAD KOPYTOVSKÝM POTOKOM FRÍČOVCE

Výškový systém: Bpv  
Súradnicový systém: S-JTSK v realizácii JTSK  
Náležitostami a presnosťou zodpovedá predpisom

Objednávateľ:	<b>NÁRODNÁ DIAĽNIČNÁ SPOLOČNOSŤ, a.s.</b> Dúbravská cesta 14, 841 04 Bratislava	
---------------	--	--

Zhotoviteľ DP/DRS:	<b>VALBEK&amp;PRODEX, spol. s r.o.</b> Rusovská cesta 16 851 01 Bratislava	HIP:
--------------------	--	------

	Vypracoval	Ing. Slavomír Remeta		Zák. číslo	21BA21004
	Zodp. projektant	Ing. Anton Bajzecer		Dátum	11/2021
	Tech. kontrola	Ing. Milan Magura		Stupeň	DP/DRS
	Akcia	"PD - OPRAVA DIAĽNIČNÉHO MOSTA EV. Č. D1-337 NAD KOPYTOVSKÝM POTOKOM FRÍČOVCE"			Počet formátov
Zhotoviteľ: VALBEK&PRODEX, spol. s r.o. stredisko Košice Rozvojová 2, 040 11 Košice				Mierka	-
				Č. prílohy	Paré
				<b>B.1</b>	
Príloha				PREHLADNÁ SITUÁCIA	