

VALBEK&PRODEX, spol. s r.o.

Ing. Martin Zelman

Kutuzovova 11

83103, Bratislava - Nové Mesto

Vaša značka
EPPZ2021007579

Naše číslo
TD/EX/07579/2021/W

Vybavuje / kontakt
marian.uhrin@spp-distribucia.sk

Bratislava
21.09.2021

Vec: **Vyjadrenie k žiadosti o stanovisko k existencii a priebehu plynárenských zariadení.**

Predmetom tohto vyjadrenia je stanovisko spoločnosti SPP - distribúcia, a.s. (ďalej len „SPP-D“) k existencii a priebehu plynárenských zariadení prevádzkovaných SPP-D a/alebo existencii ochranného a/alebo bezpečnostného pásma plynárenského zariadenia v zmysle ustanovení §79 a §80 Zákona č. 251/2012 Z.z. o energetike a o zmene a doplnení niektorých zákonov.

Toto stanovisko **nie je možné použiť** pre účely konaní podľa zákona č. 50/1976 Zb. o územnom plánovaní a stavebnom poriadku (stavebný zákon) v znení neskorších predpisov, prípadne iného osobitného predpisu, a podobne ho nie je možné použiť ako súčasť ohlásenia drobnej stavby, ani ako vyjadrenie na výkon činností v ochrannom pásme plynárenských zariadení, pri ktorom by mohlo dôjsť k ohrozeniu, alebo poškodeniu plynárenských zariadení, ich prevádzky a/alebo prevádzky distribučnej siete.

Záujmové územie: **podľa zakresu žiadateľa**

ZASAHUJE

do ochranného a/alebo bezpečnostného pásma plynárenských zariadení v správe SPP-D.

Orientačné znázornenie trasy plynárenského zariadenia/umiestnenia technologického objektu, (ďalej len „orientačné znázornenie“) a Zoznam plynárenských zariadení, vrátane ich ochranného a bezpečnostného pásma, ktoré zasahujú do záujmového územia, sú prílohami tohto stanoviska.

Orientačné znázornenie má výhradne informatívny charakter a **nenahrádza vytyčenie plynárenského zariadenia** pre účely presného umiestnenia a/alebo realizácie stavby a/alebo výkonu iných činností.

O vytyčenie existujúcich plynárenských zariadení je možné požiadať SPP-D prostredníctvom online formuláru zverejneného na webovom sídle SPP-D (<https://www.spp-distribucia.sk/e-sluzby/vytycenieplynarenskych-zariadeni/objednavka-vytycenia-plynarenskych-zariadeni/>).

V záujme predchádzania poškodeniam plynárenských zariadení, ohrozeniu ich prevádzky a/alebo prevádzky distribučnej siete, SPP-D vykonáva vytyčovanie plynárenských zariadení do rozsahu 100 m **bezplatne**.

S úctou,

UHRÍN Marián
technik technickej dokumentácie


Prílohy: (1) Ziadost_EPPZ2021007579.pdf
(2) Orientacne_znazornenie_EPPZ2021007579.pdf
(3) Zoznam_PZ_EPPZ2021007579.pdf

UPOZORNENIE:

Pre účely konaní podľa zákona č. 50/1976 Zb. o územnom plánovaní a stavebnom poriadku (stavebný zákon) v znení neskorších predpisov, prípadne iného osobitného predpisu, pre ohlásenie drobnej stavby, alebo na výkon činností v ochrannom pásme plynárenských zariadení je potrebné požiadať SPP-D o vydanie stanoviska k projektovej dokumentácii stavby a/alebo k vykonávaniu činností v ochrannom pásme plynárenských zariadení.

Toto stanovisko reflektuje stav (existenciu plynárenských zariadení a ich ochranných a bezpečnostných pásiem) ku dňu jeho vydania.

Zmena stanoviska SPP-D, napr. z dôvodu zmeny spôsobu prevádzkovania dotknutého plynárenského zariadenia a/alebo distribučnej siete, v budúcnosti nie je vylúčená. SPP-D nezodpovedá za prípadné škody, ktoré môžu žiadateľovi/stavebníkovi vzniknúť v dôsledku nevyžiadania si aktuálneho stanoviska k existencii plynárenských zariadení a ich ochranných a bezpečnostných pásiem.

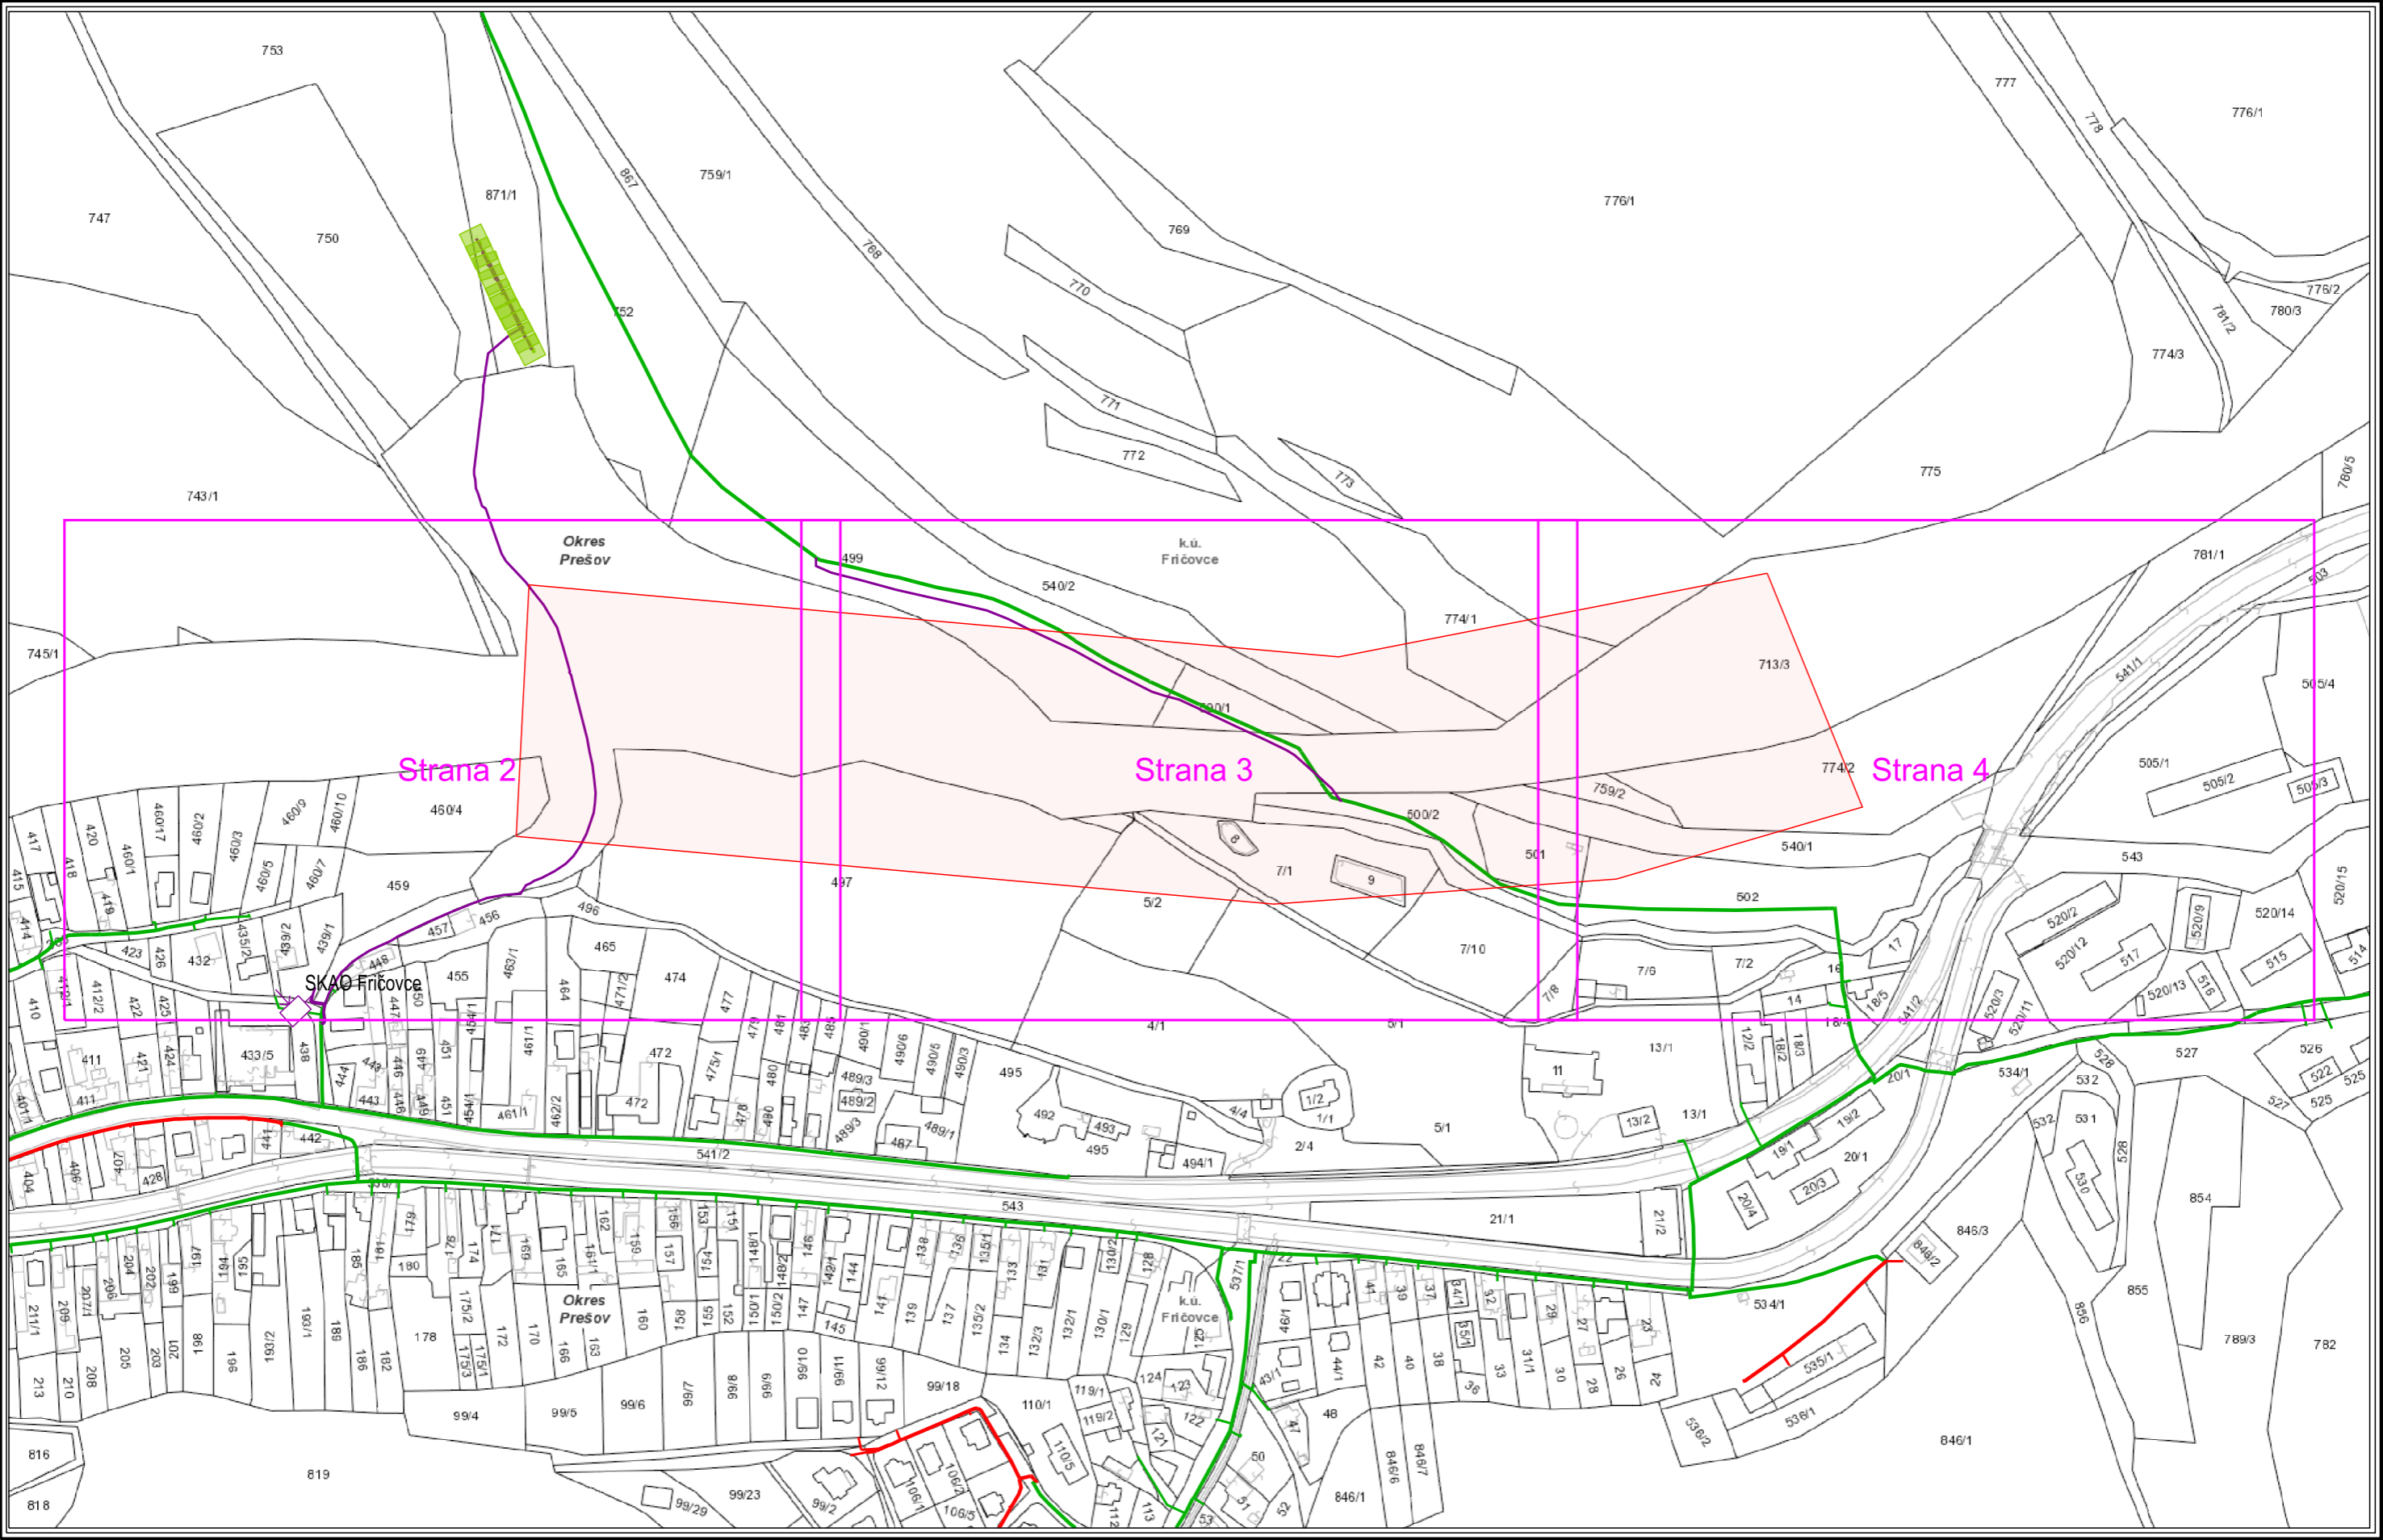

Použitie v súlade s internými predpismi.


© SPP - distribúcia, a.s.
ZBGIS©, Úrad geodézie, kartografie a katastra Slovenskej republiky

M 1:3055



VYSVETLIVKY

- | | | |
|---------------|------------------|---------------------|
| NTL plynovod | STL2 plynovod | Elektrická prípojka |
| STL1 plynovod | VTL plynovod | Kábel PKO |
| | Zrušený plynovod | Anódové uzemnenie |

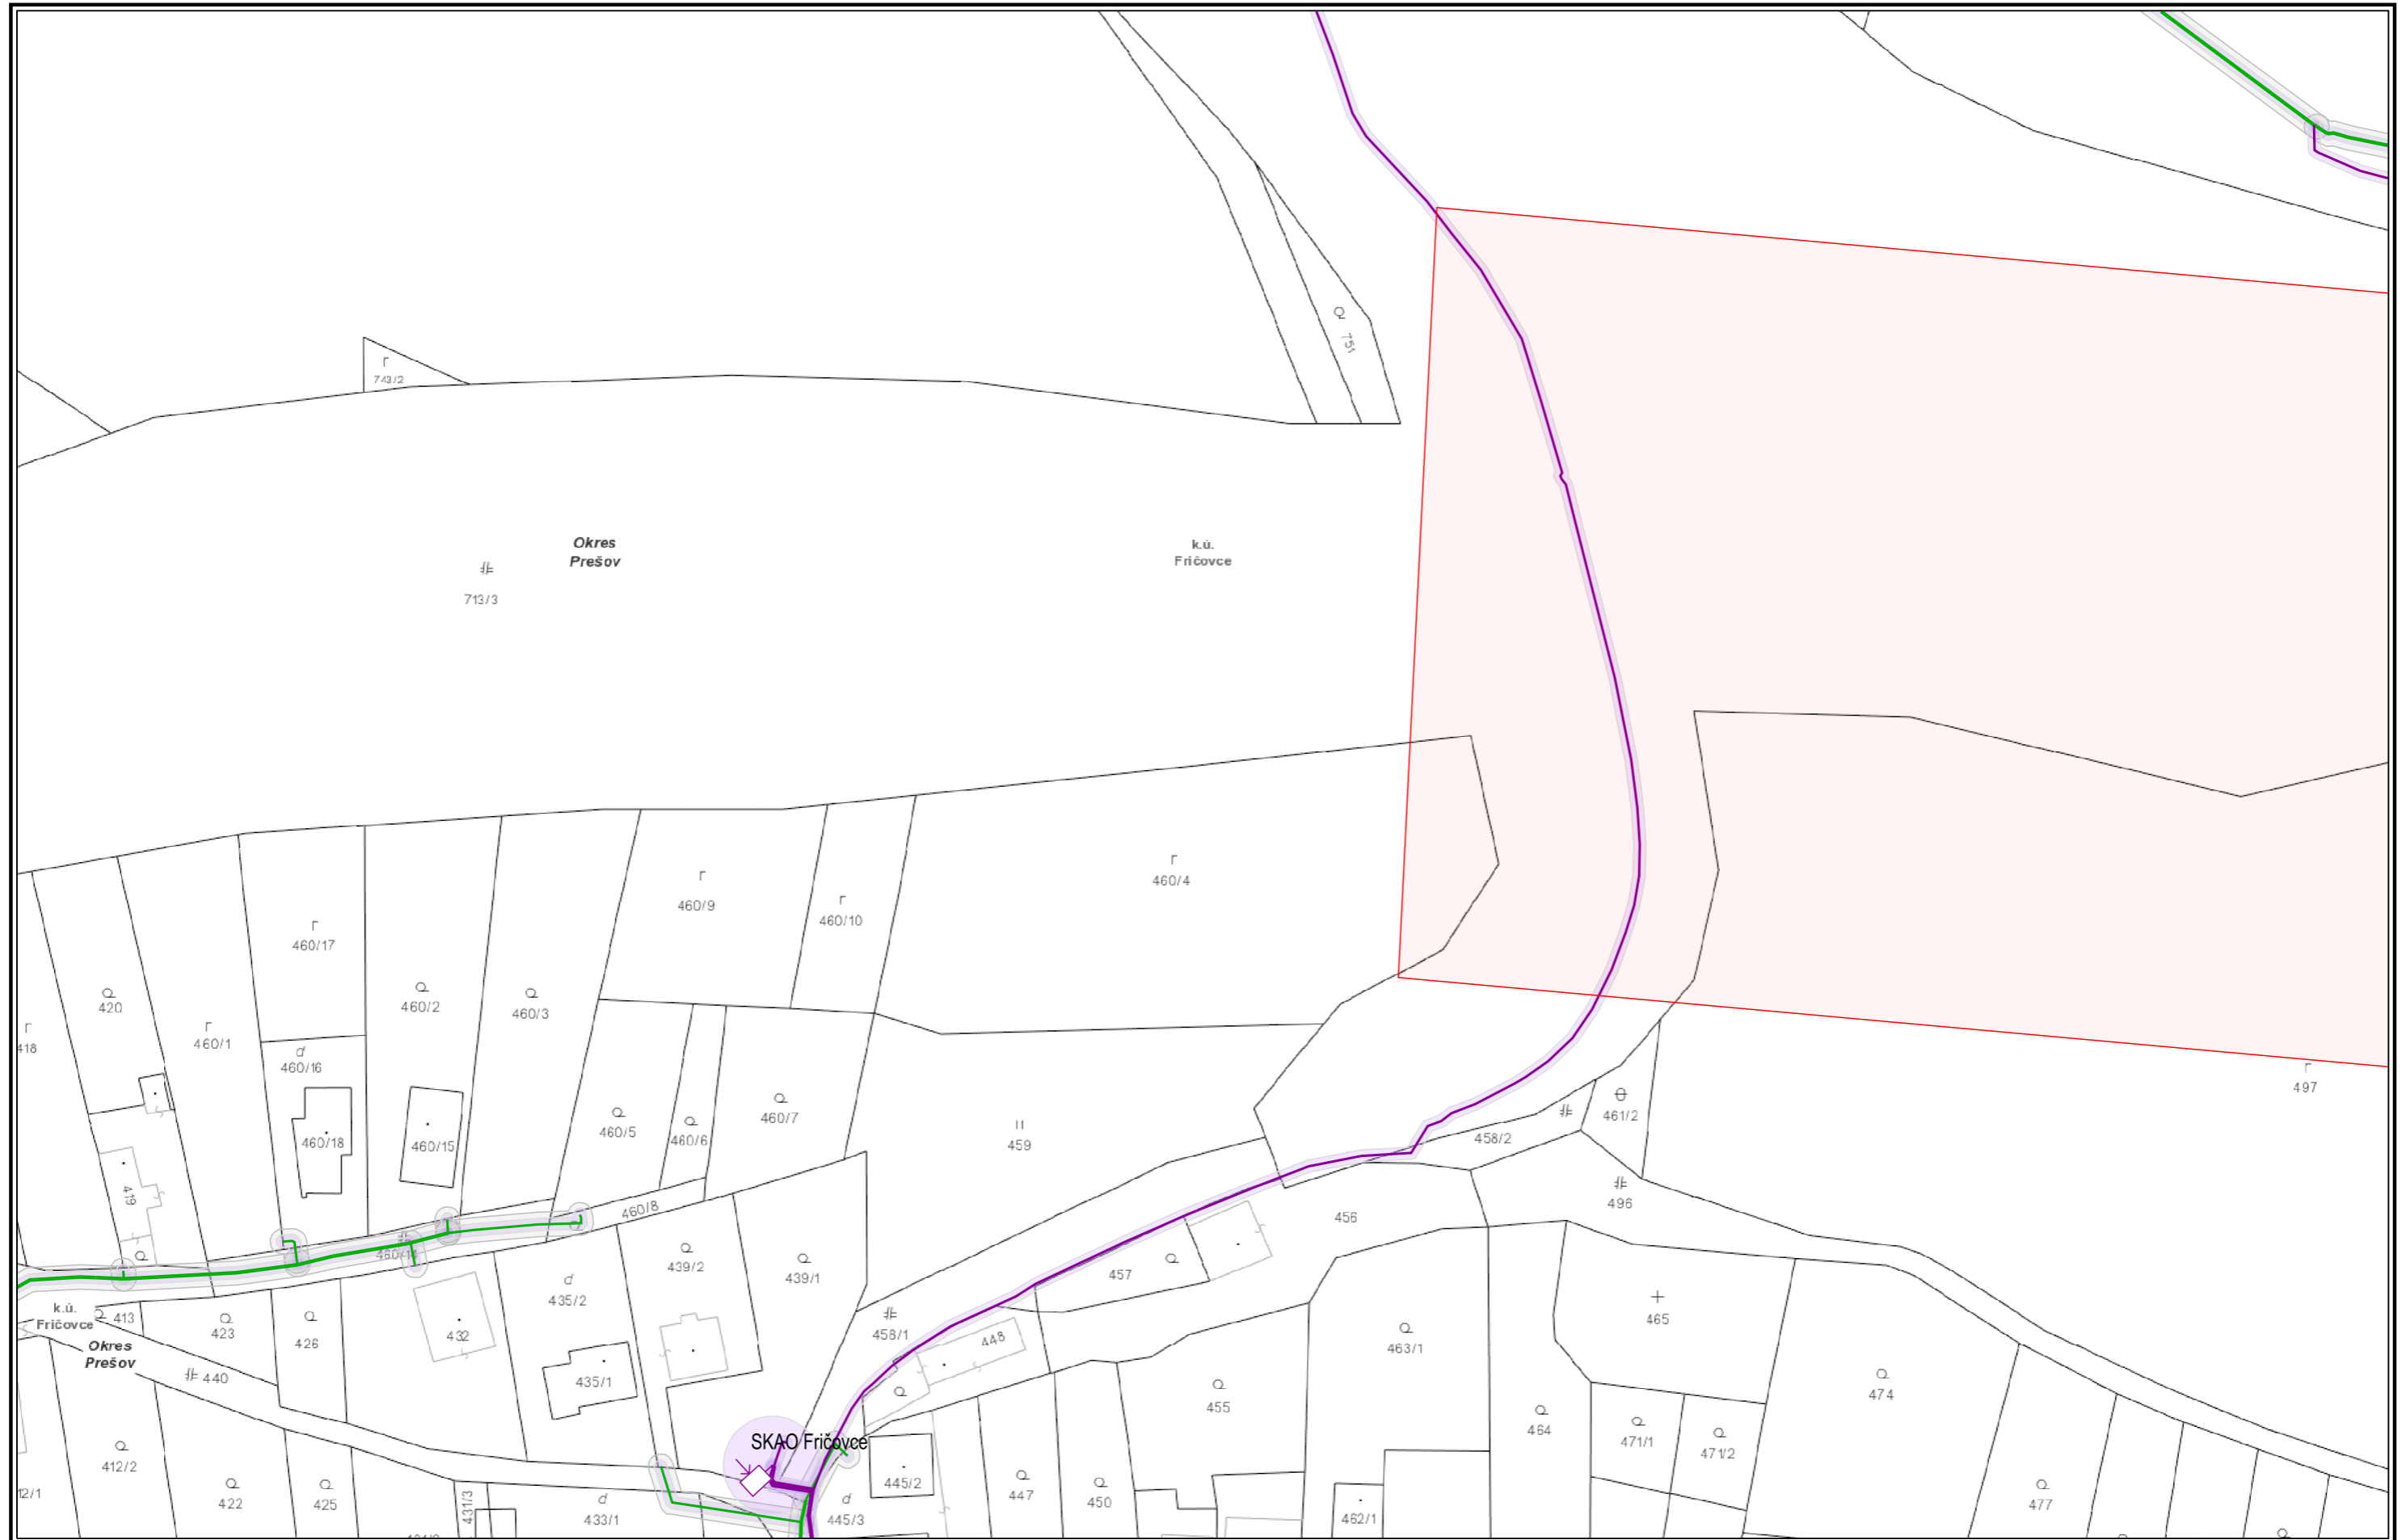

Použitie v súlade s internými predpismi.

© SPP - distribúcia, a.s.
ZBGIS©, Úrad geodézie, kartografie a katastra Slovenskej republiky

M 1:1000




VYSVETLIVKY

— NTL plynovod	— STL2 plynovod	— Elektrická prípojka
— STL1 plynovod	— VTL plynovod	— Kábel PKO
	— Zrušený plynovod	• Anódové uzemnenie




Použitie v súlade s internými predpismi.

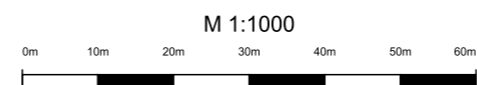© SPP - distribúcia, a.s.
ZBGIS©, Úrad geodézie, kartografie a katastra Slovenskej republiky

VYSVETLIVKY

NTL plynovod	STL2 plynovod	Elektrická prípojka
STL1 plynovod	VTL plynovod	Kábel PKO
	Zrušený plynovod	Anódové uzemnenie

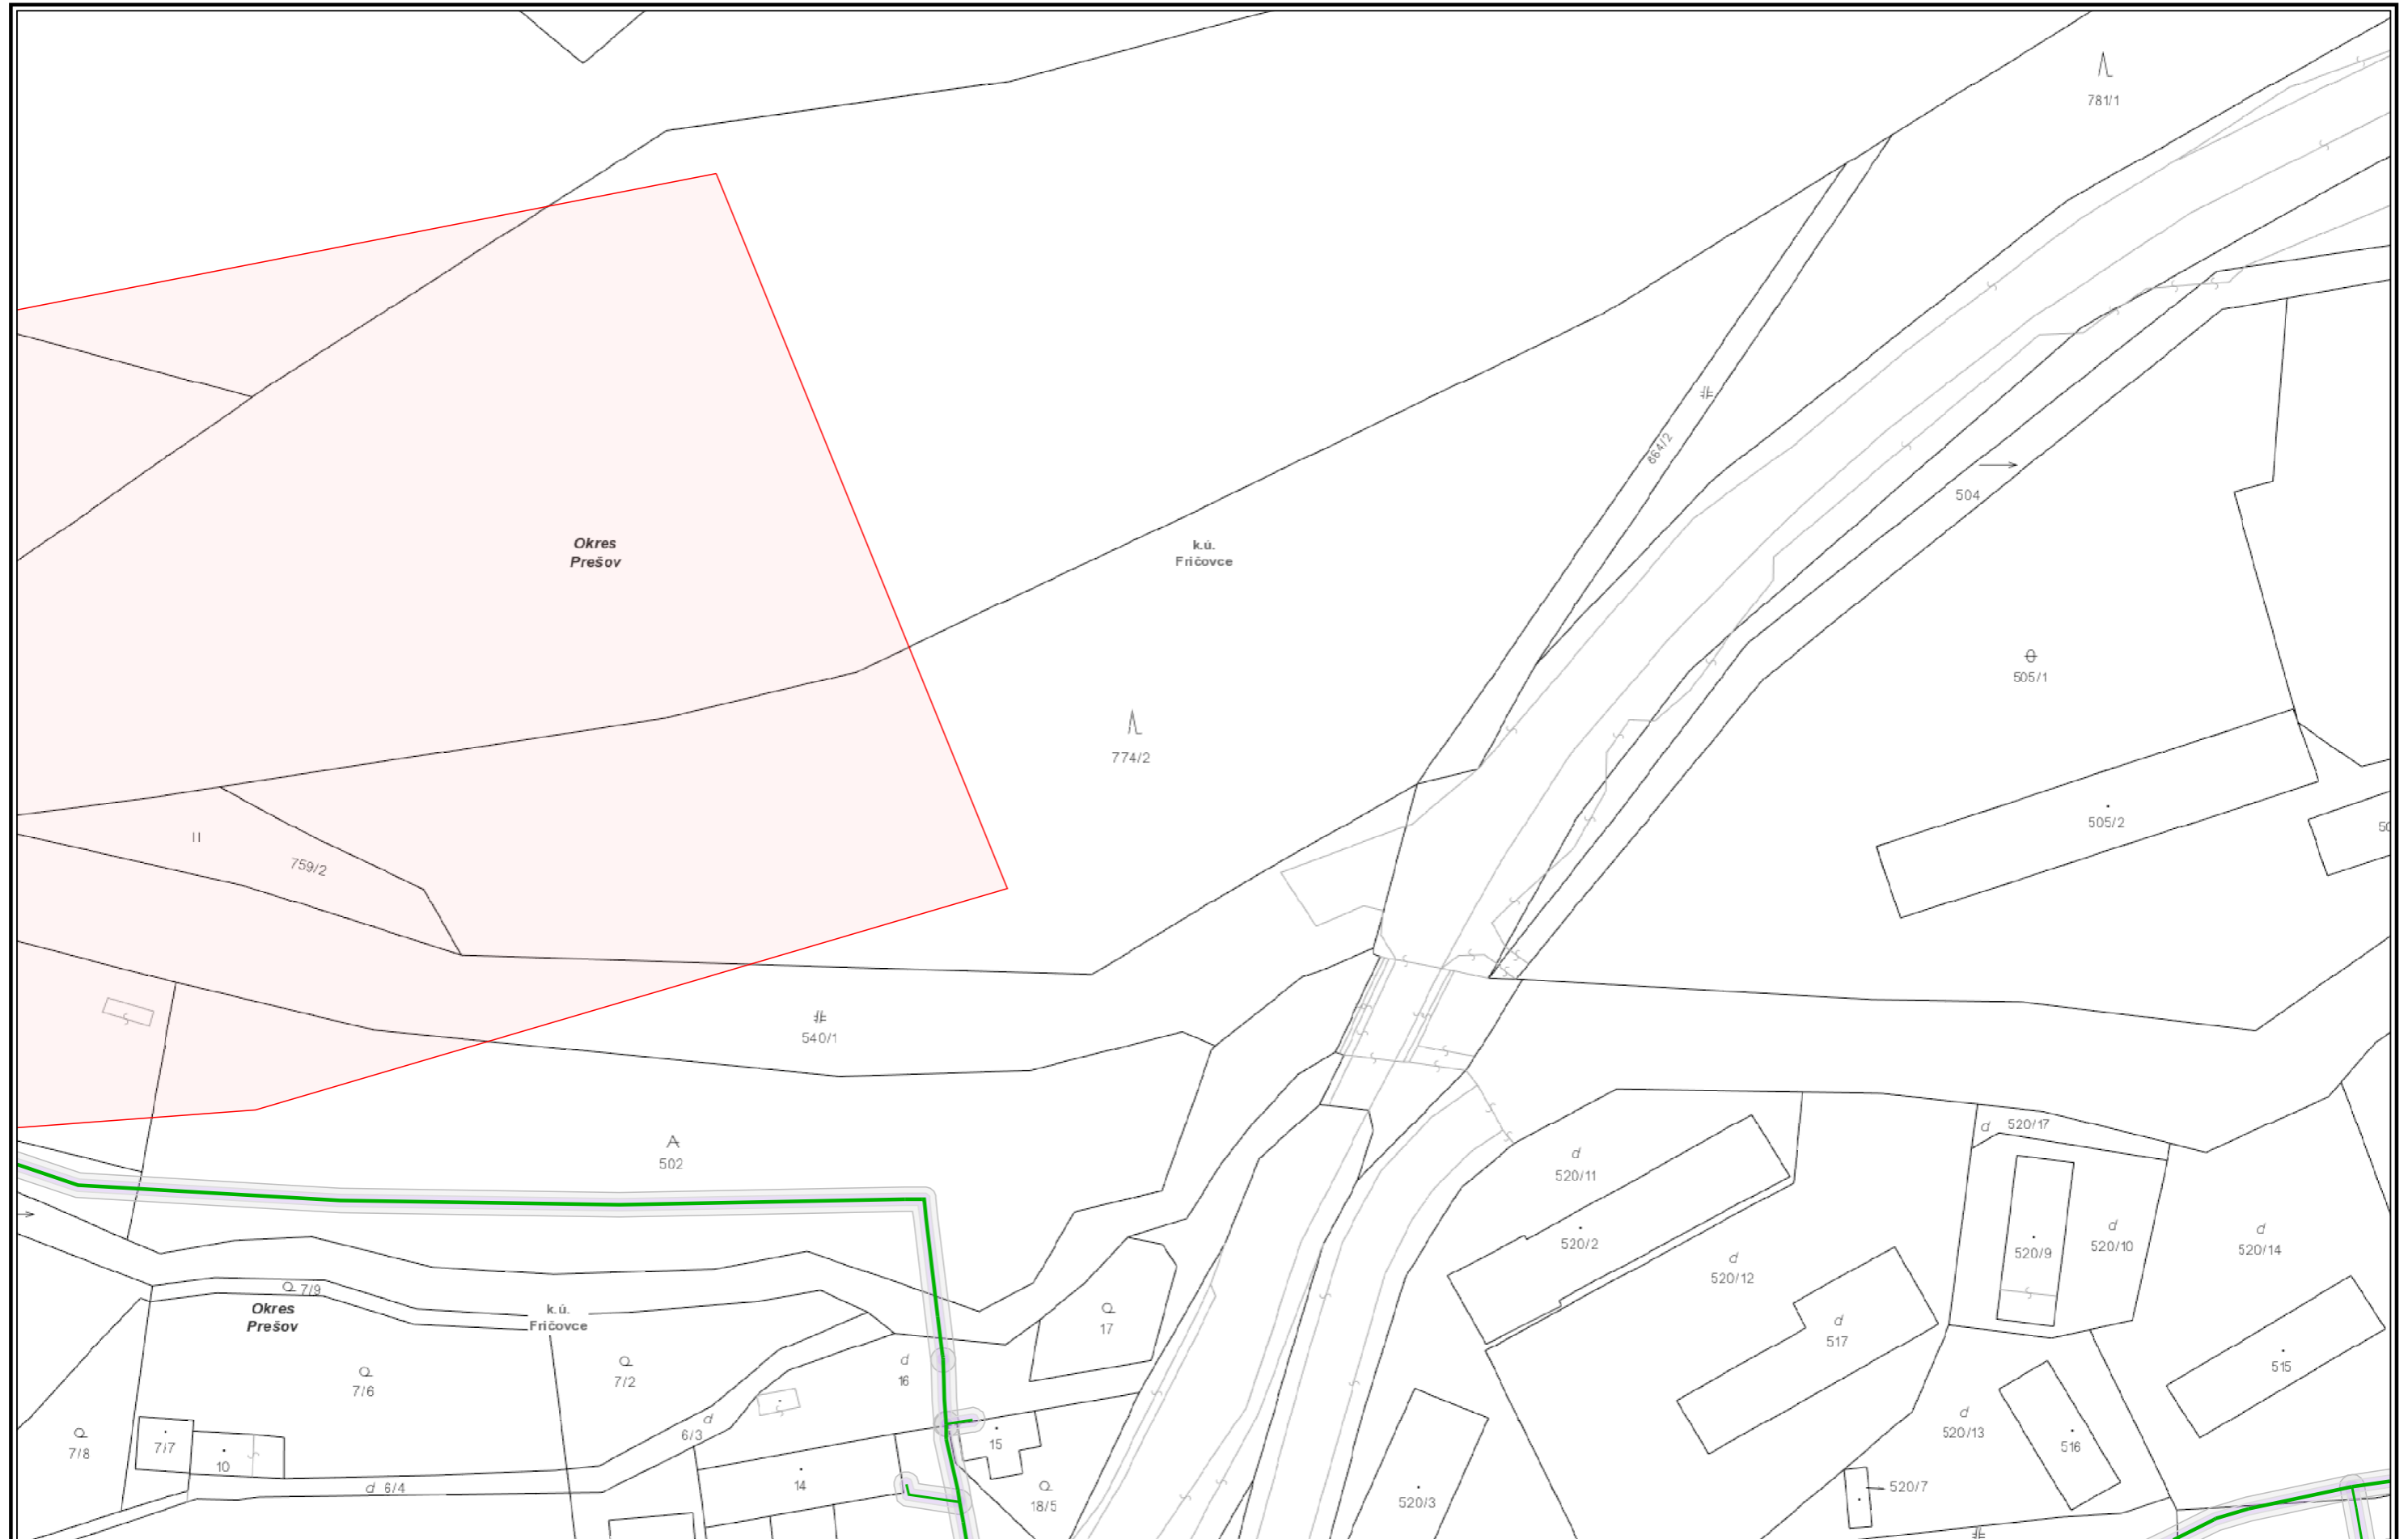

Použitie v súlade s internými predpismi.

© SPP - distribúcia, a.s.
ZBGIS©, Úrad geodézie, kartografie a katastra Slovenskej republiky

M 1:1000



VYSVETLIVKY

NTL plynovod	STL2 plynovod	Elektrická prípojka
STL1 plynovod	VTL plynovod	Kábel PKO
	Zrušený plynovod	Anódové uzemnenie