

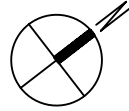
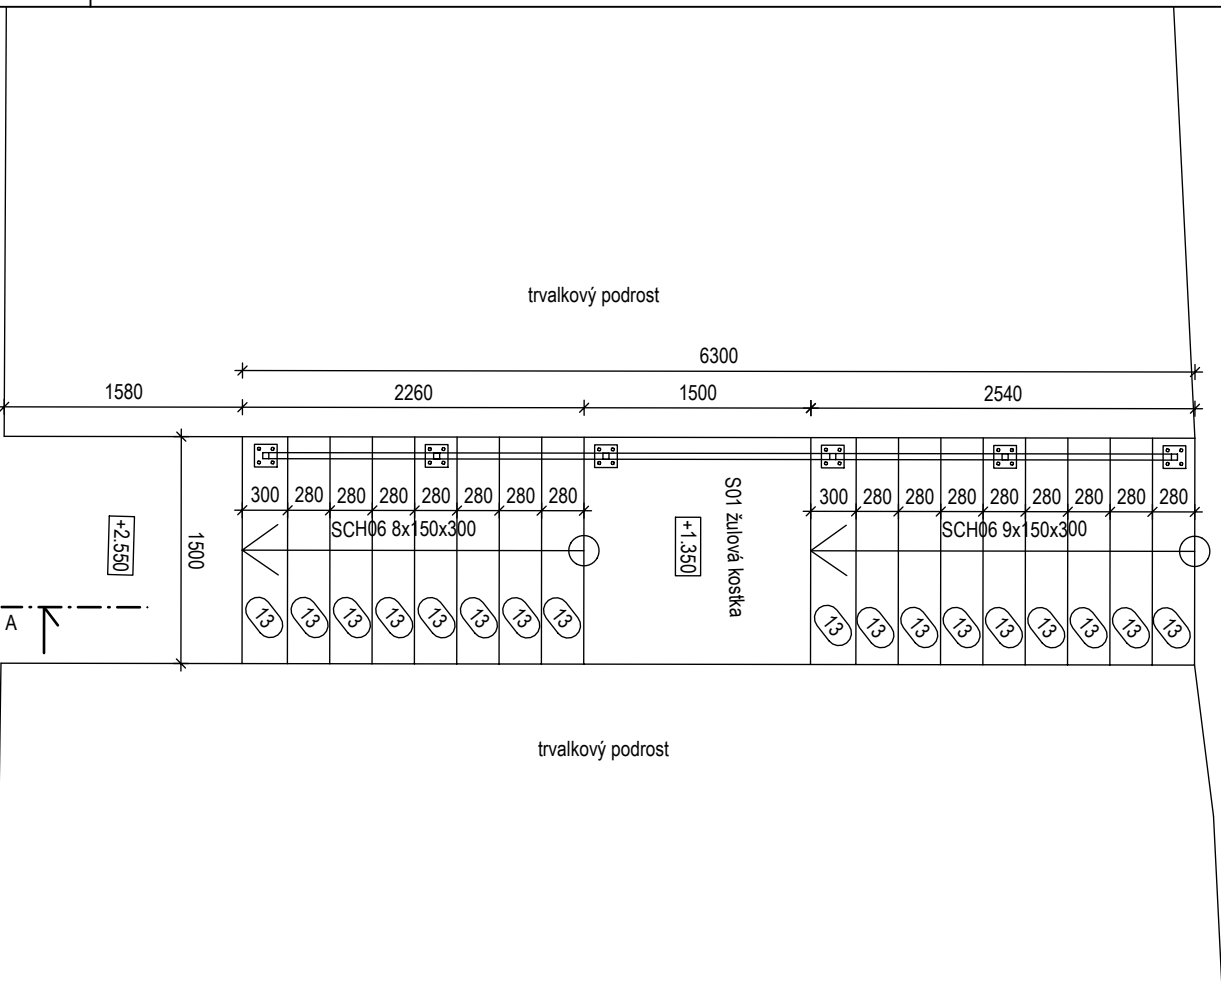


PŮDORYS

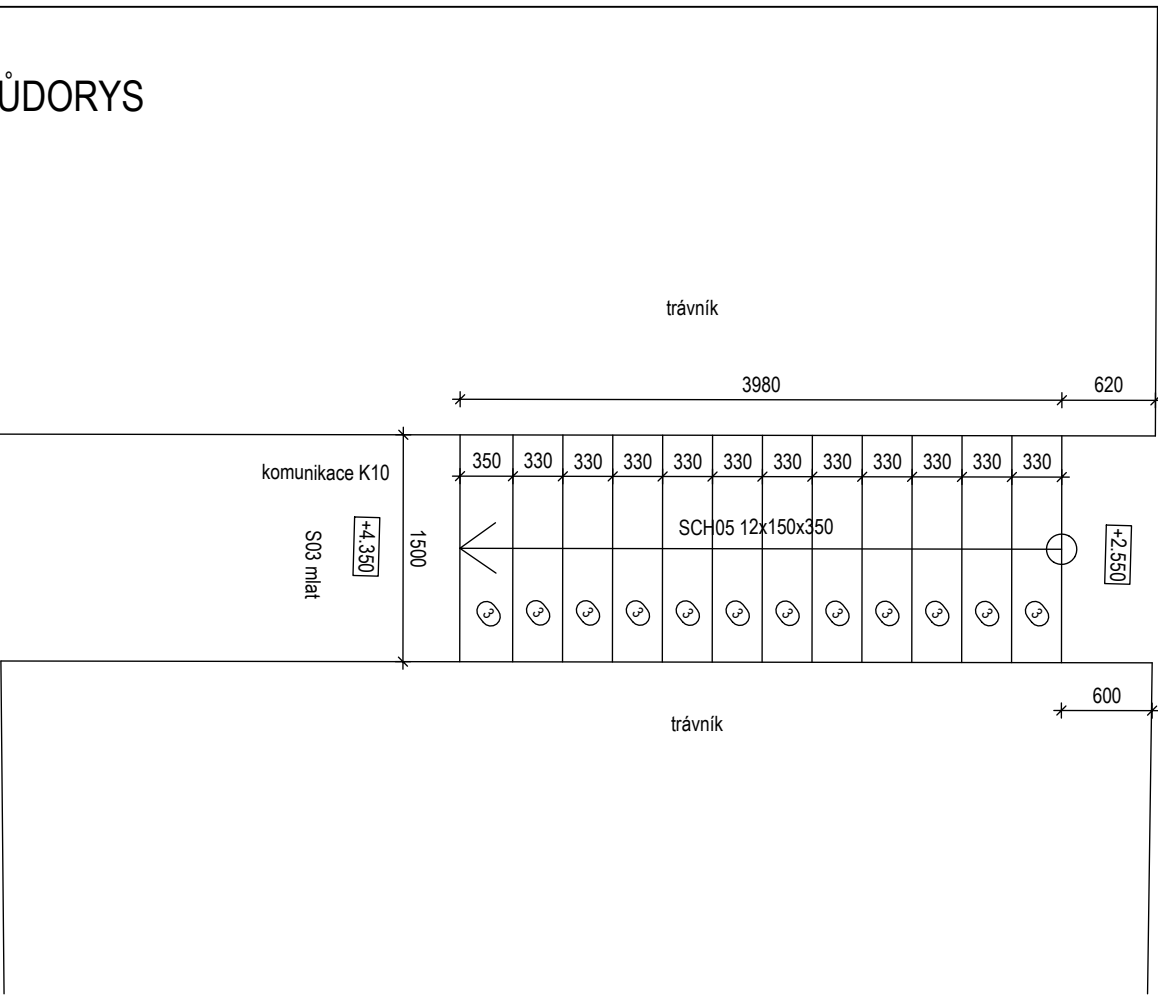

ŘEZ A-A'

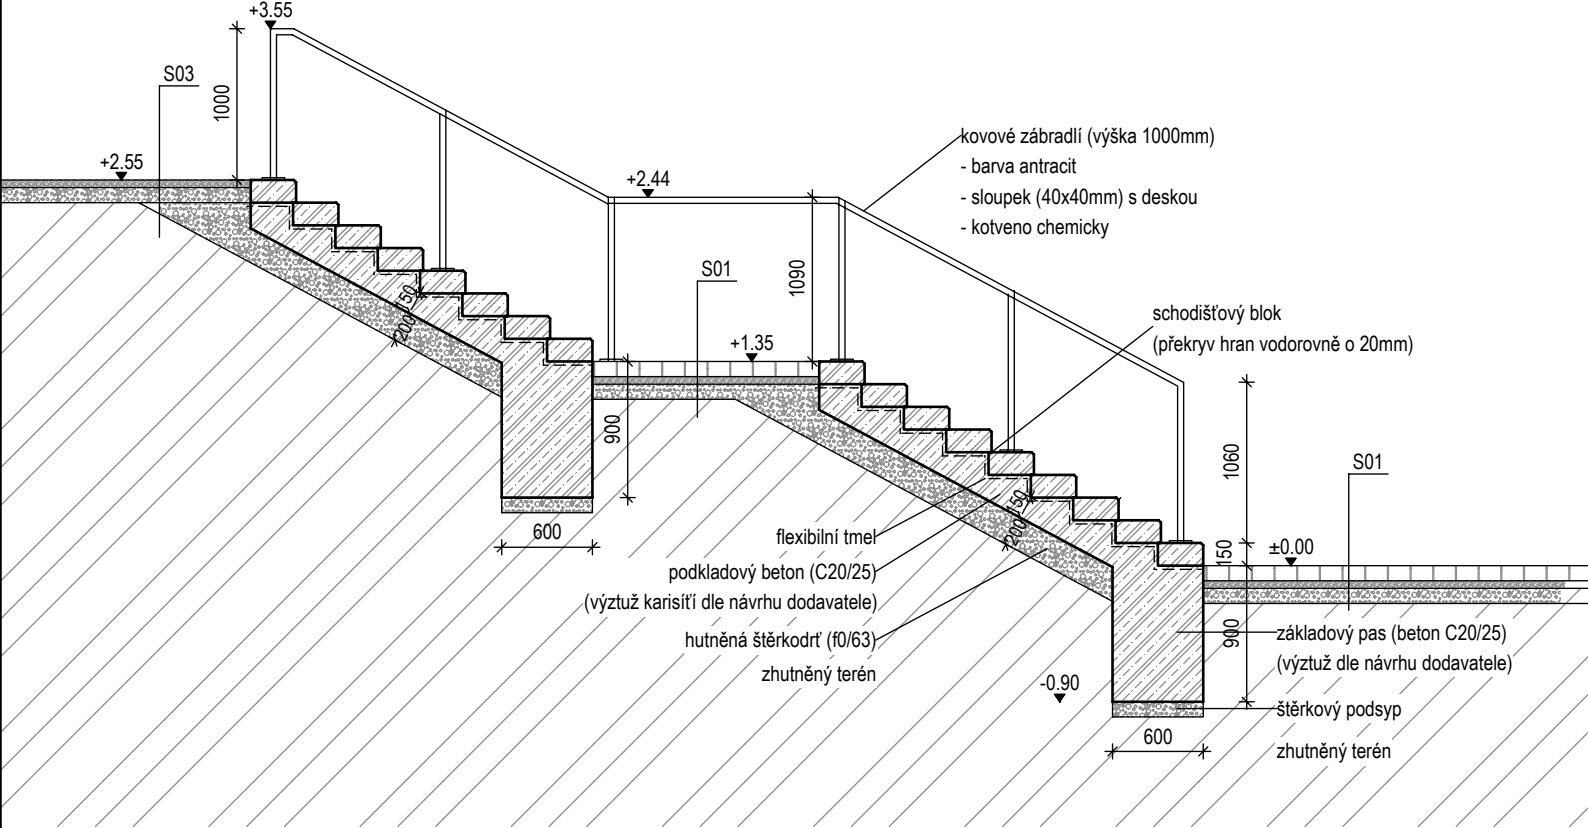


LEGENDA

poznámka:
základovou spáru posoudí projektant/statik
výztuž základových pasů a betonových bloků bude provedena dle návrhu dodavatele
konstrukce schodiště SCH05 stejná jako SCH06 - základový pas šířky 700mm, pod nejnižšími dvěma schodišťovými stupni (bez zábradlí)

TABULKA PRVKŮ

č.	popis	specifikace	počet ks
13	schodišťový blok	prefabrikát, beton, (1500/300/150), nat, protiskluzový pásek, zkosená hrana (15/15)	17
3	schodišťový blok	prefabrikát, beton, (1500/350/150), nat, protiskluzový pásek, zkosená hrana (15/15)	12

poznámka:
±0.000 = 501.200 m.n.m.
výškový systém: Bpv
délkové kóty v [mm]

VYPRACOVAL	Ing. Anastázie Zemanová	<div>Za mák, IČO: 87321149</div> <div>Nežárecká 241</div> <div>377 01, J. Hradec</div> <div></div>		
KONTROLOVAL	Ing. Michaela Zudová, ČKA 04 990			
STAVEBNÍK	Město Pelhřimov, Pražská 2460, 393 01 Pelhřimov, IČO: 00248801			
MÍSTO STAVBY	k.ú. Pelhřimov, p.č. 481/2, 481/6, 495, 493/1, 494, 484/1, 501/2			
NÁZEV STAVBY	Městský park-Děkanská zahrada			
STAVEBNÍ OBJEKT	městský park	FORMÁT	DIN A3	
ČÁST	D.3 ZPEVNĚNÉ PLOCHY, DROBNÉ STAVBY, MOBILIÁŘ	DATUM	10/20/2022	
OBSAH:	Schodiště SCH05, SCH06	STUPEŇ PD	DPS	
		MĚŘITKO	Č. VÝKRESU	
		1:50	D.3.2-07	