


POHLED SEVERNÍ 1:100

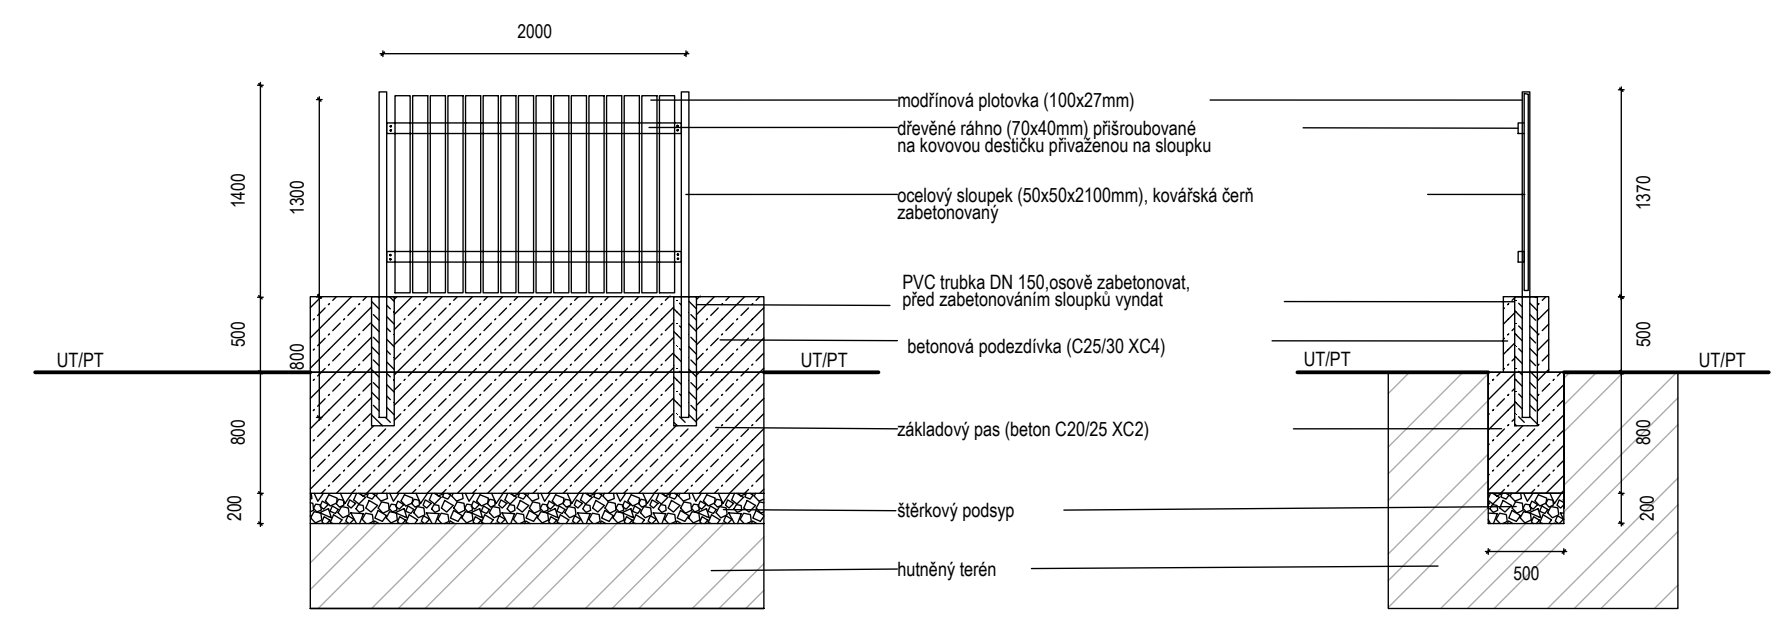

DETAIL 1:50

poznámka:
OPLOČENÍ DŘEVĚNÉ KOLEM POPELNC
- celkem 7,2m s posuvnou brankou (G) - bez podezdívky
- výšky 180-190cm
- ocelové prvky černé
- kotveno do zemních betonových patek (šířka min 500x500, 900mm pod terénem, beton C20/25), výztuž patek dle návrhu dodavatele)

poznámka:
délkové kóty v [mm]

VYPRACOVAL	Ing. Michaela Zudová		<div>Atelier Za Mák s.r.o. Sedlo 13 378 32 Číměř IČO: 09823328</div> <div></div>
KONTROLOVAL	Ing. Michaela Zudová, ČKA 04 990		
STAVEBNÍK	Město Pelhřimov, Pražská 2460, 393 01 Pelhřimov, IČO: 00248801		
MÍSTO STAVBY	k.ú. Pelhřimov, p.č. 481/2, 481/6, 495, 493/1, 494, 484/1, 501/2		
NÁZEV STAVBY	Městský park - Děkanská zahrada		
STAVEBNÍ OBJEKT	městský park	FORMÁT	4xA4
ČÁST	D.5. Oplocení	DATUM	17.09.2025
OBSAH:	Oplocení dřevěné	MĚŘÍTKO	Č. VÝKRESU
		1:50, 1:100	D.5.2-02

REVIZE 09/2025