



ŘEZ A-A'

M1-50

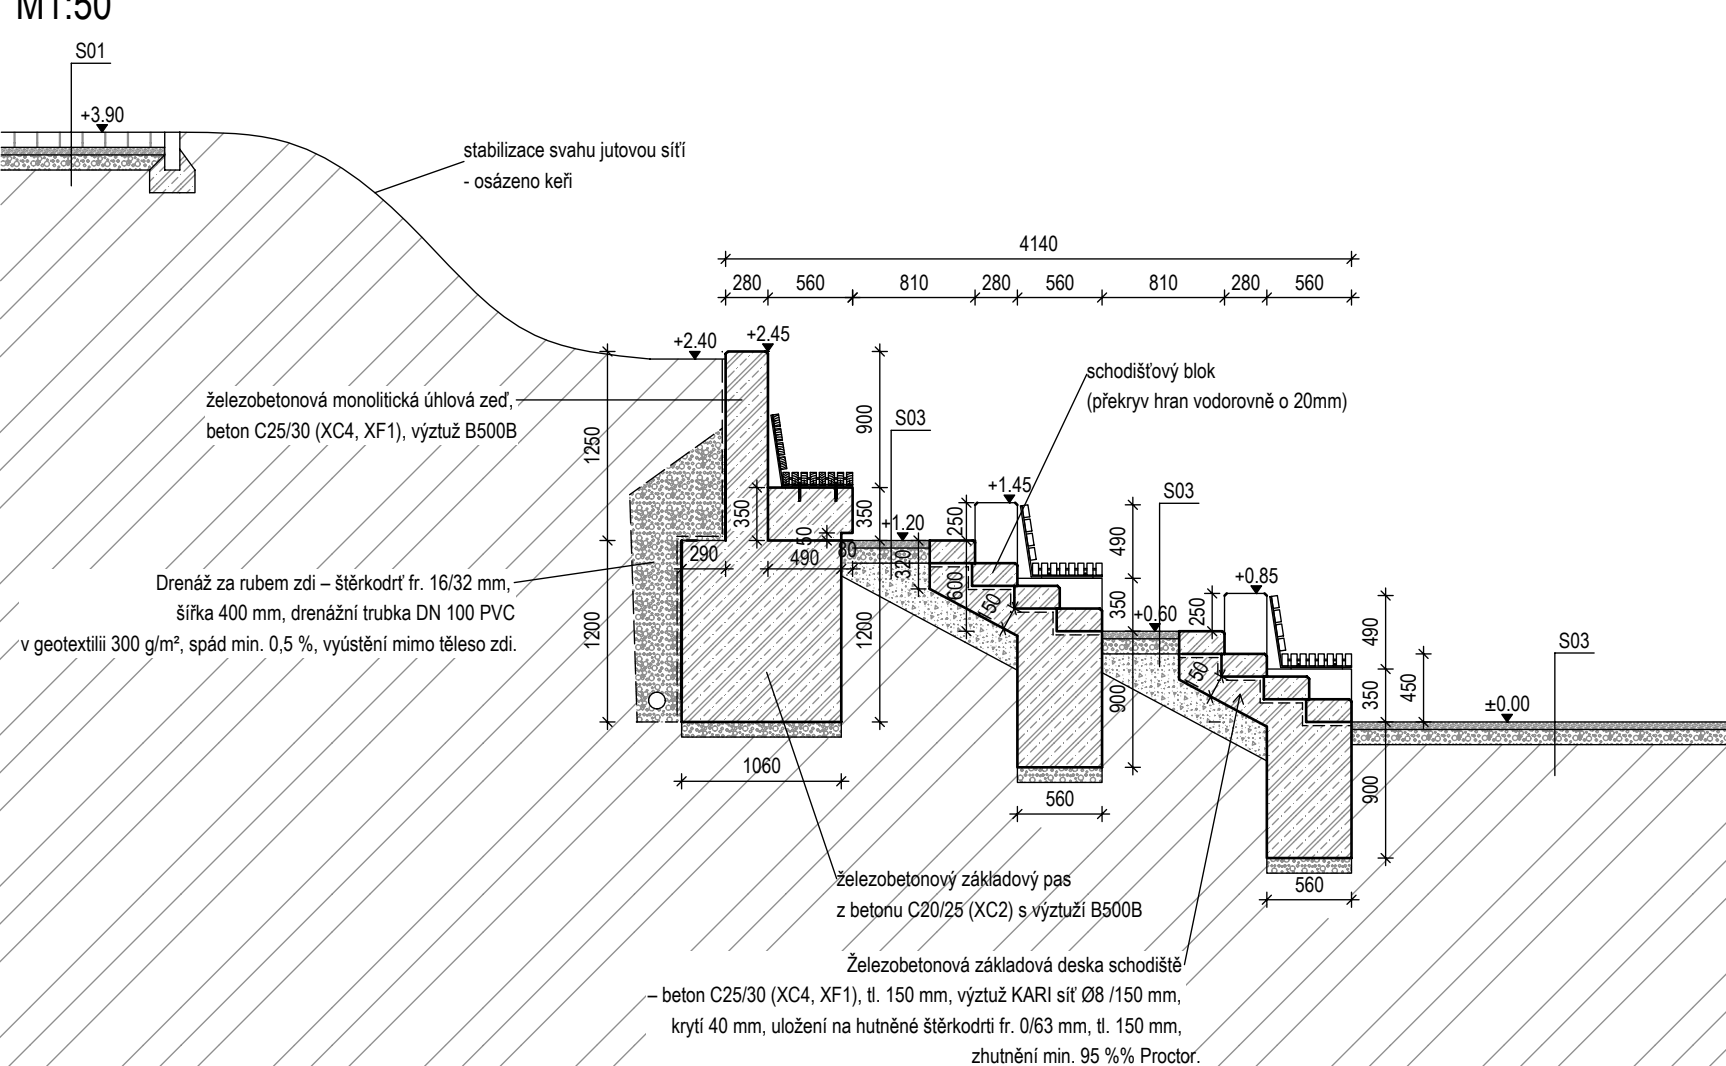

DETAIL - DŘEVĚNÉ LAVICE

M1:10

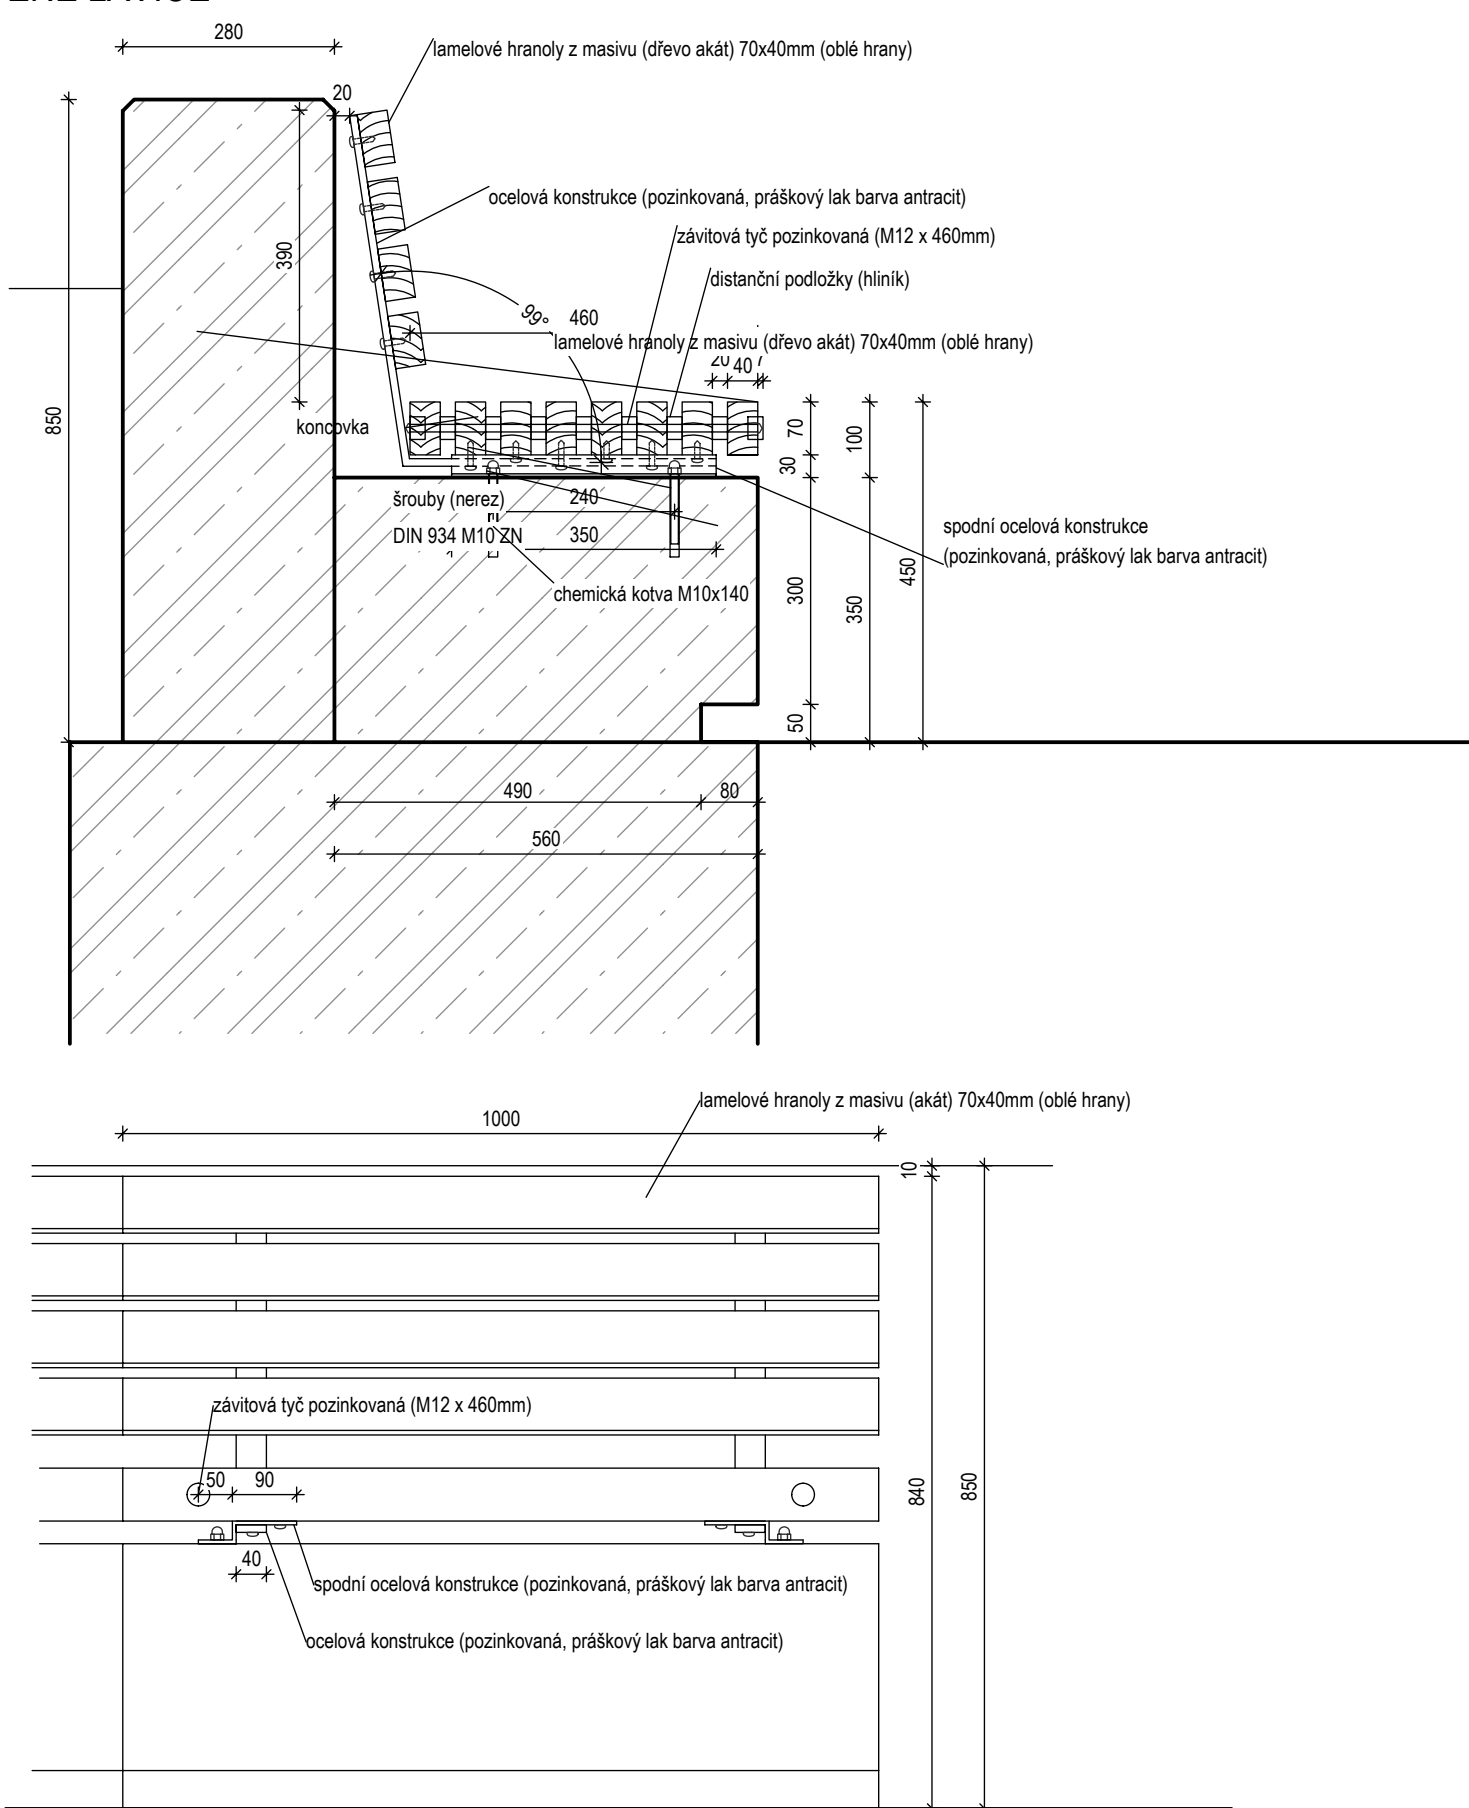

poznámka:
Základová spára bude ověřena a v případě potřeby upřesněna statikem při realizaci stavby.

č.	popis	specifikace	počet ks
14	schodišťový blok	prefabrikát, beton, (1200/300/150), nat, protiskluzový pásek, zkosená hrana (15/15)	16

REVIZE A: provedena 10/2025 – Atelier Za mák s.r.o.

40 000 ± 502 7 m.n.m. výškový systém: Bp délkový úhel γ [mm]			
VYPRACOVÁV KONTROLUJÍCÍ STAVEBNÍK MÍSTO STAVBY NÁZEV STAVBY	Ing. Anastázie Zemanová k.ú. Michelský Zvrtol, 064 04 990 Prácheňská 266/2, 391 03 Pelná, IČO: 00248801 k.ú. Pelná, p.č. 4812, 4816, 495, 493/1, 494, 494/1, 5012		Atelier Za Mák s.r.o., IČO 09823823 Seďa 378 33 918 +420 779 617 917 atelierzama@gmail.com atelierzama.cz
STAVEBNÍ OBJEKT ČÁST OBSAH:	městský park D.3 ZPŘEVNĚNÉ PLOCHY, DROBNÉ STAVBY, MOBILIZÁ		FORMÁT 3x DIN A2 DATUM STUPĚN PD MĚRITKO 1:50, 1:10 Č. VÝKRESU D.3.2-16
Amfiteátr			