
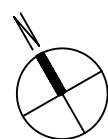



M1:50

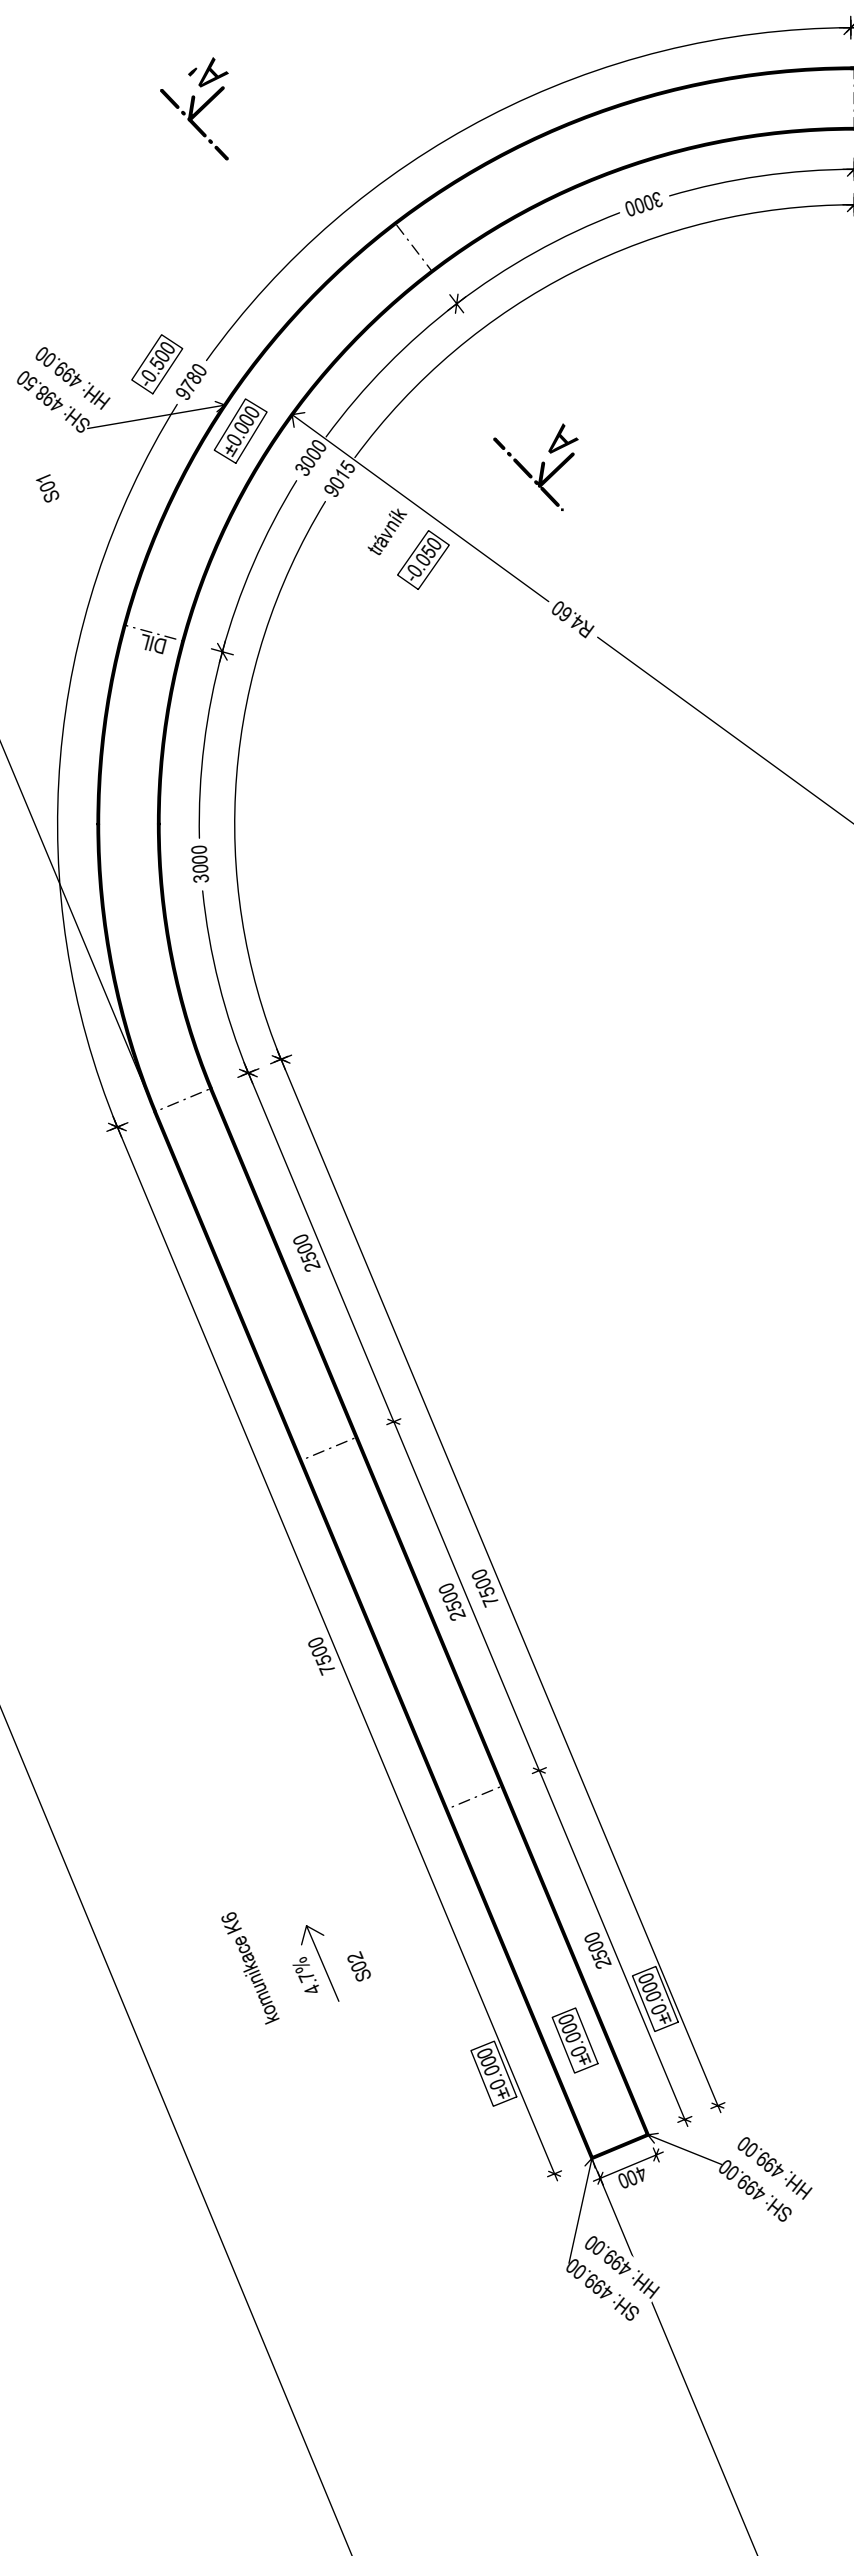

S01
3.3%
←
komunikace K5

SCH09

M1:25

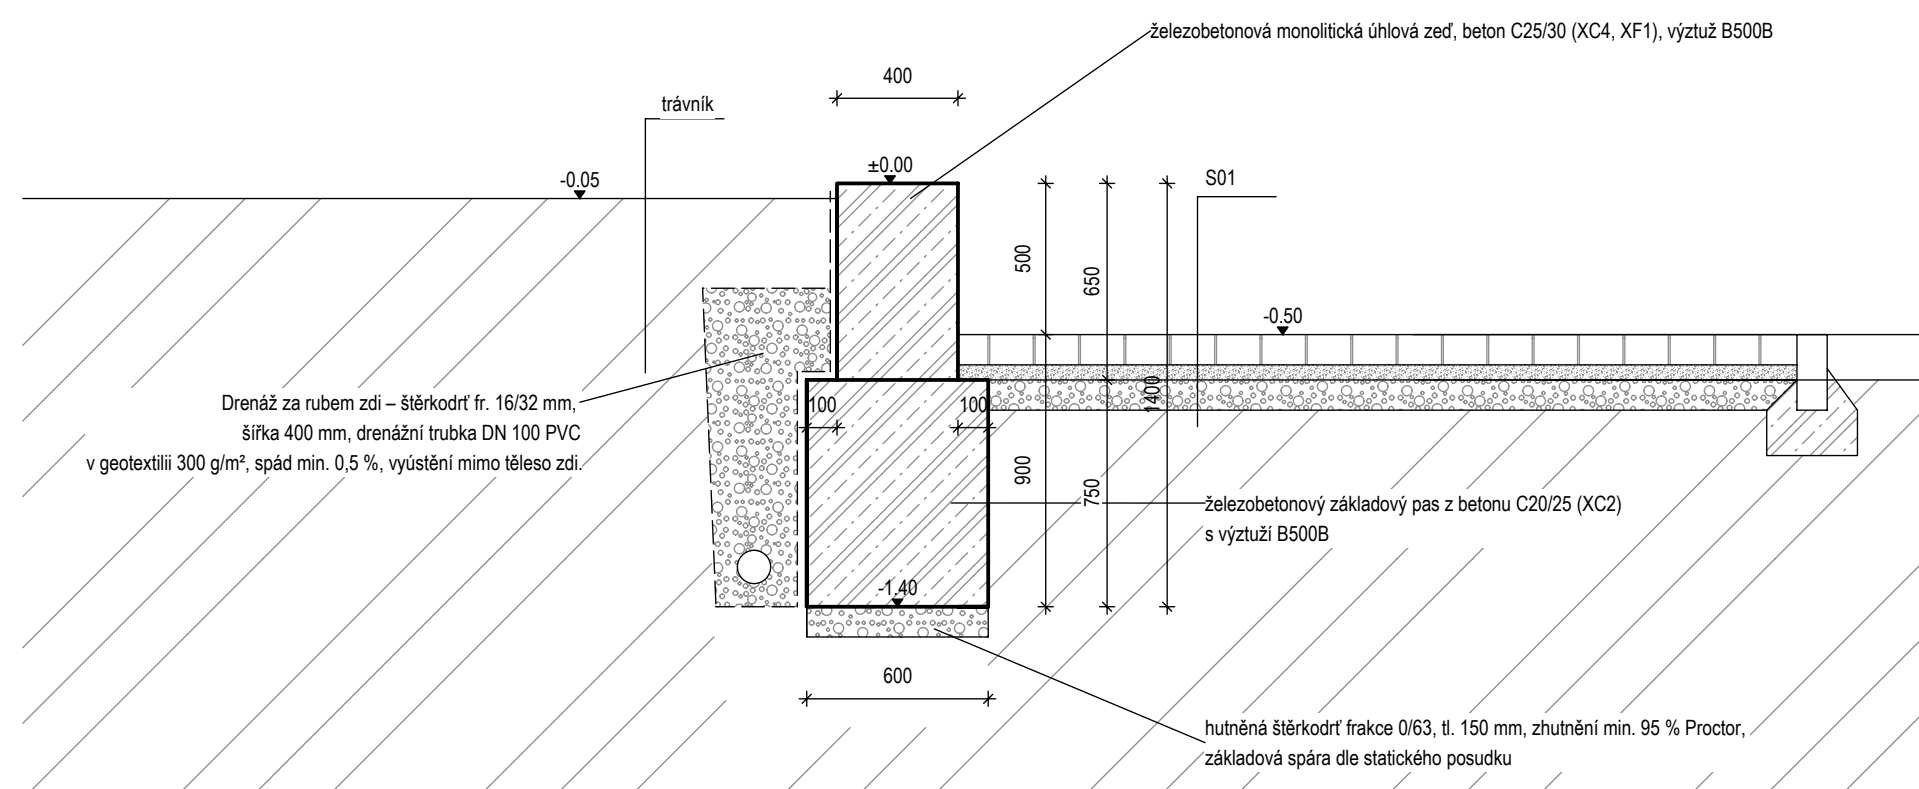OP5

DEV/135 A Approved: 10/2005 Author: Z. G. /1

REVIZE A: provedena 10/2025 – Atelier Za mák s.r.o.

poznámka:
±0.000 = 499 m.n.m.
výškový systém: Bpv
délkové kóty v [mm]

VYPRACOVAL	Ing. Anastázie Zemanová	Atelier Za Máks s.r.o., IČO 09823328	
KONTROLOVAL	Ing. Michaela Zudová, ČKA 04 990		
STAVEBNÍK	Město Pelhřimov, Pražská 2460, 393 01 Pelhřimov, IČO: 00248801	Sedlo 13	
MÍSTO STAVBY	k.ú. Pelhřimov, p.č. 481/2, 481/6, 495, 493/1, 494, 484/1, 501/2	378 33 Číměř	
NÁZEV STAVBY	Městský park-Děkanská zahrada	+420 777 961 917	
		atelierzamak@gmail.com	
		atelierzamak.cz	
STAVEBNÍ OBJEKT	městský park	FORMÁT	DIN A2
ČÁST	D.3 ZPEVNĚNÉ PLOCHY, DROBNÉ STAVBY, MOBILIÁŘ	DATUM	10/12/2025
OBSAH:		STUPEŇ PD	DPS
Opěrná zídka OP5		MĚŘÍTKO 1:50,1:25	Č. VÝKRESU D.3-2-12