


K1

M=1: 250 / 250

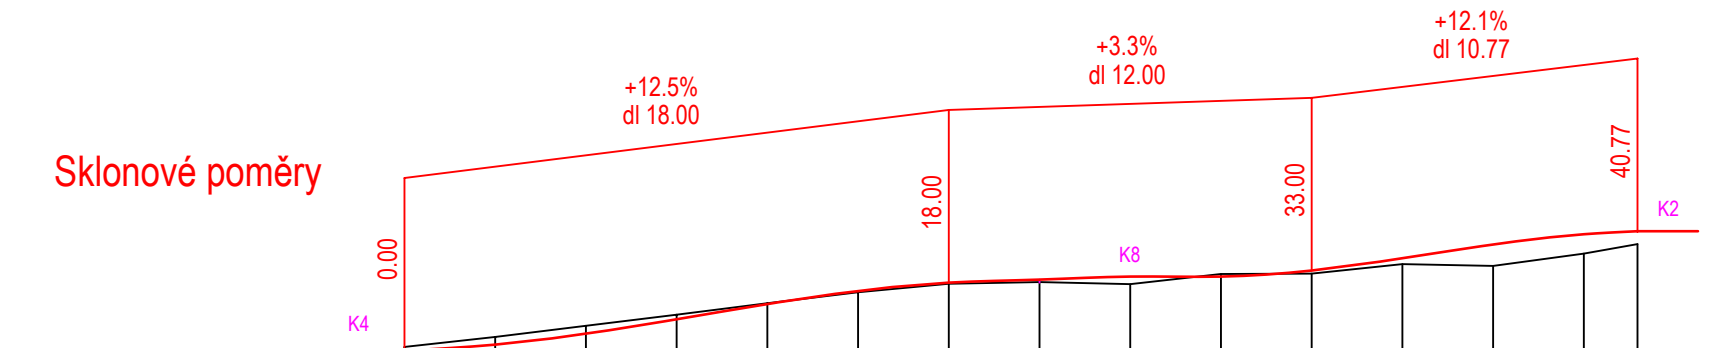


▼ 500.000

Kóty nivelety	508.350
Kóty terénu	508.474
Staničení	0+000.000
	0+003.000
	0+005.000
	0+009.000
	0+012.000
	0+015.000
	0+018.000
	0+021.000
	0+024.000
	0+027.000
	0+030.000
	0+033.000
	0+036.000
	0+039.000
	0+040.774

K2

M=1: 250 / 250

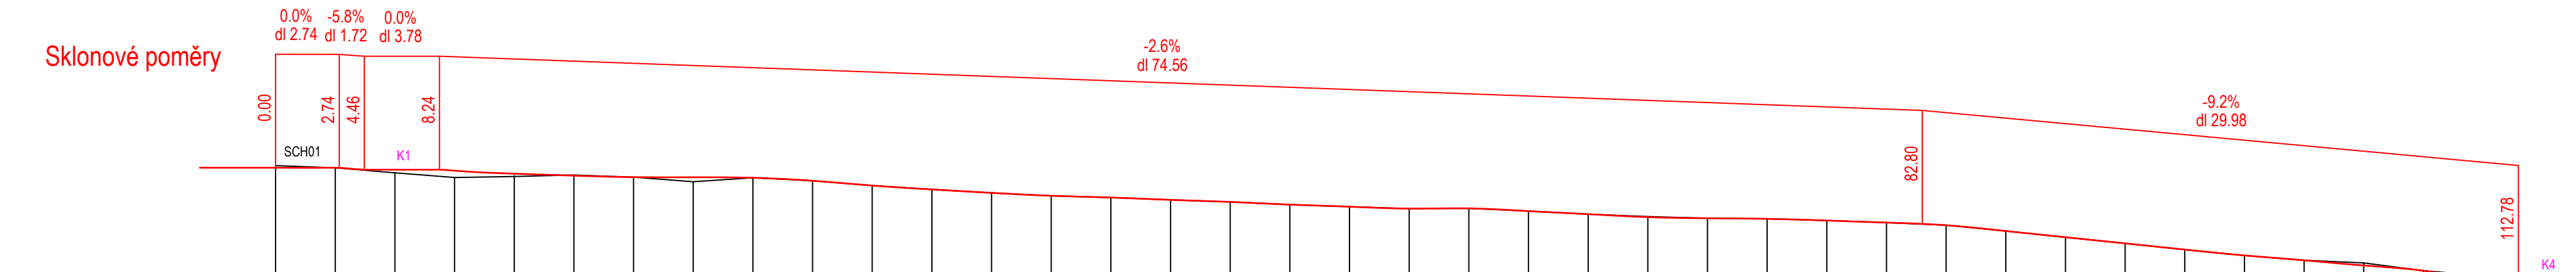


▼ 500.000

Kóty nivelety	512.400
Kóty terénu	512.565
Staničení	0+000.000
	0+003.000
	0+006.000
	0+009.000
	0+012.000
	0+015.000
	0+018.000
	0+021.000
	0+024.000
	0+027.000
	0+030.000
	0+033.000
	0+036.000
	0+039.000
	0+042.000
	0+045.000
	0+048.000
	0+051.000
	0+054.000
	0+057.000
	0+060.000
	0+063.000
	0+066.000
	0+069.000
	0+072.000
	0+075.000
	0+078.000
	0+081.000
	0+084.000
	0+087.000
	0+090.000
	0+093.000
	0+096.000
	0+099.000
	0+102.000
	0+105.000
	0+108.000
	0+111.000
	0+112.775

K3


M=1: 250 / 250

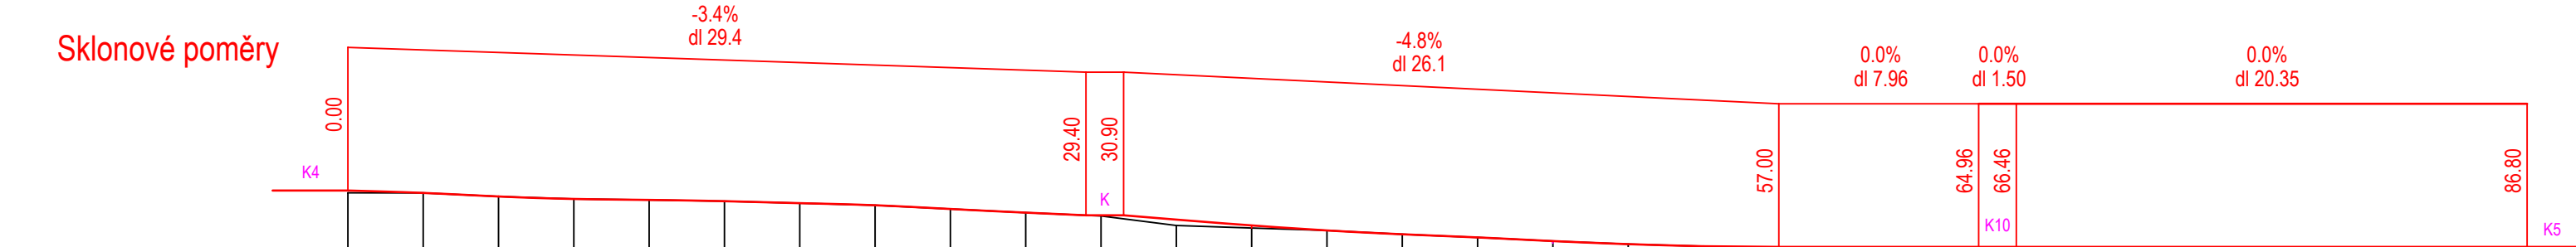

▼ 490.000

Kóty nivelety	506.000
Kóty terénu	505.909
Staničení	0+000.000
	0+003.000
	0+006.000
	0+009.000
	0+012.000
	0+015.000
	0+018.000
	0+021.000
	0+024.000
	0+027.000
	0+030.000
	0+033.000
	0+036.000
	0+039.000
	0+042.000
	0+045.000
	0+048.000
	0+051.000
	0+054.000
	0+057.000
	0+060.000
	0+063.000
	0+066.000
	0+069.000
	0+072.000
	0+075.000
	0+078.000
	0+081.000
	0+084.000
	0+086.807

poznámka:  
výškový systém: Bpv

VYPRACOVAL	Ing. Anastázie Zemanová		<div>Za mák, IČO: 87321149</div> <div>Nežárcká 241</div> <div>377 01, J. Hradec</div> <div>Za Mák</div>
KONTROLOVAL	Ing. Michaela Zudová, ČKA 04 990		
STAVEBNÍK	Město Pelhřimov, Pražská 2460, 393 01 Pelhřimov, IČO: 00248801		
MÍSTO STAVBY	k.ú. Pelhřimov, p.č. 481/2, 481/6, 495, 493/1, 494, 484/1, 501/2		
NÁZEV STAVBY	Městský park-Děkanská zahrada		
STAVEBNÍ OBJEKT	městský park	FORMÁT	DIN A1
ČÁST	D.2 TERÉNNÍ ÚPRAVY	DATUM	8/30/2022
OBSAH:	Podélné profily komunikací K1-K3	STUPEŇ PD	DPS
		MĚŘÍTKO	Č. VÝKRESU
		1:250	D.2.2-02

