



# Podélný řez

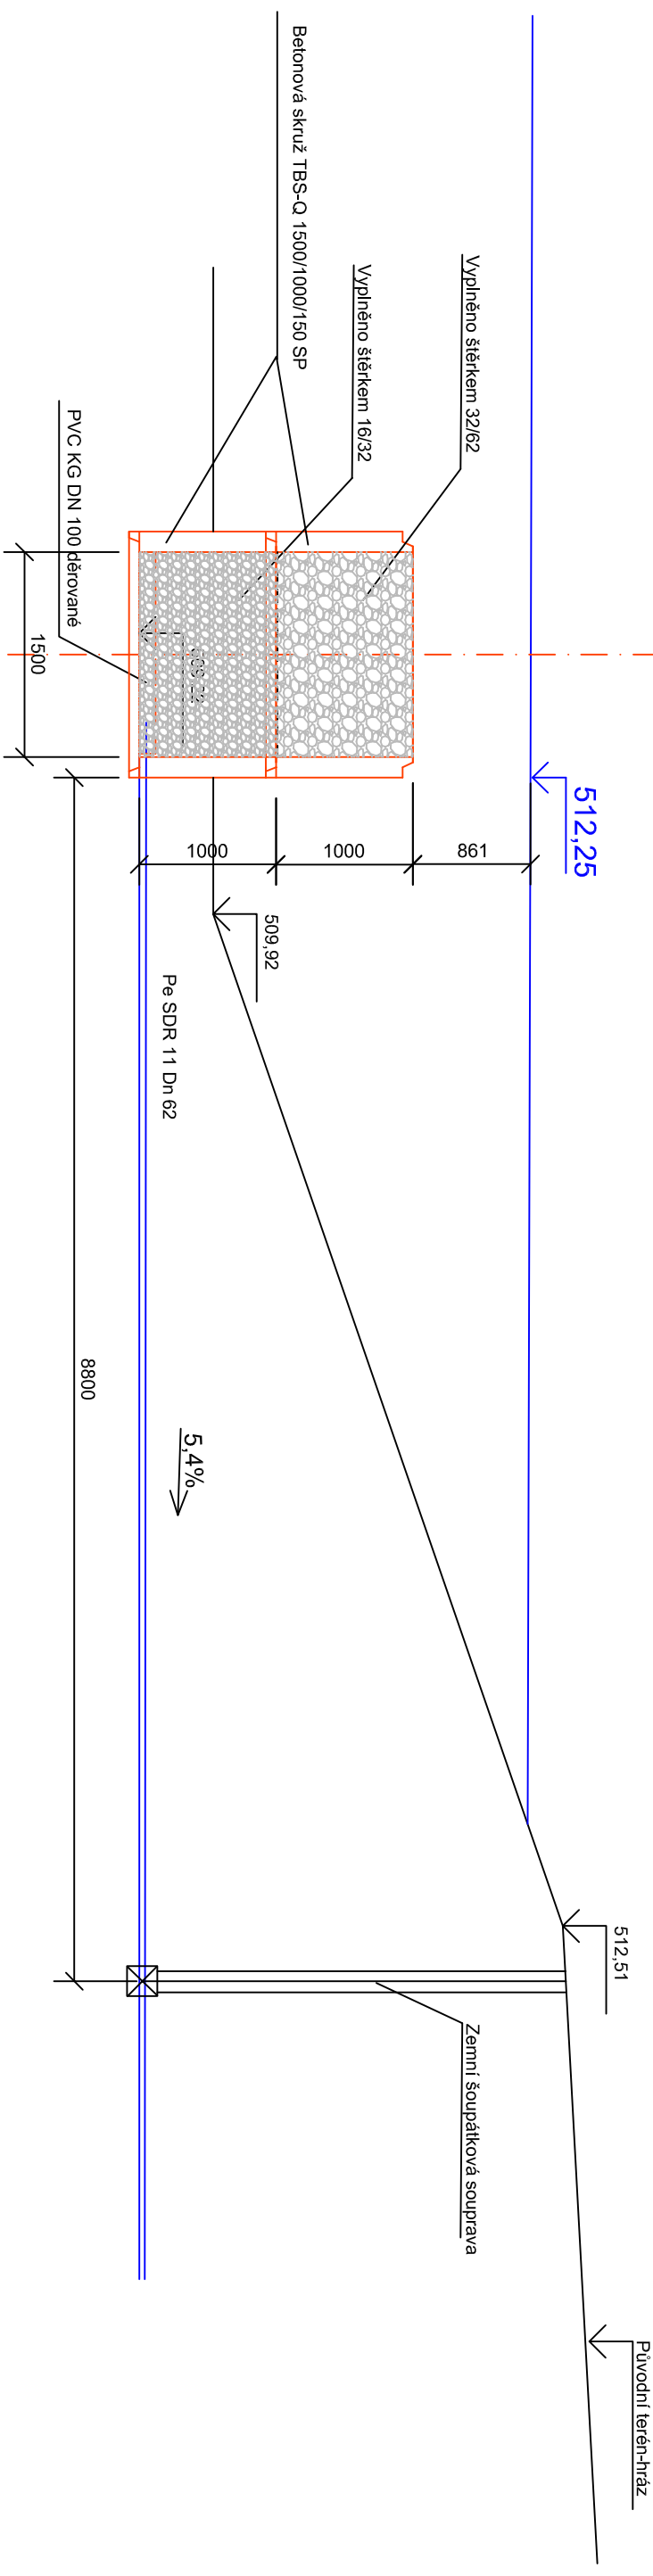

# Pudorys

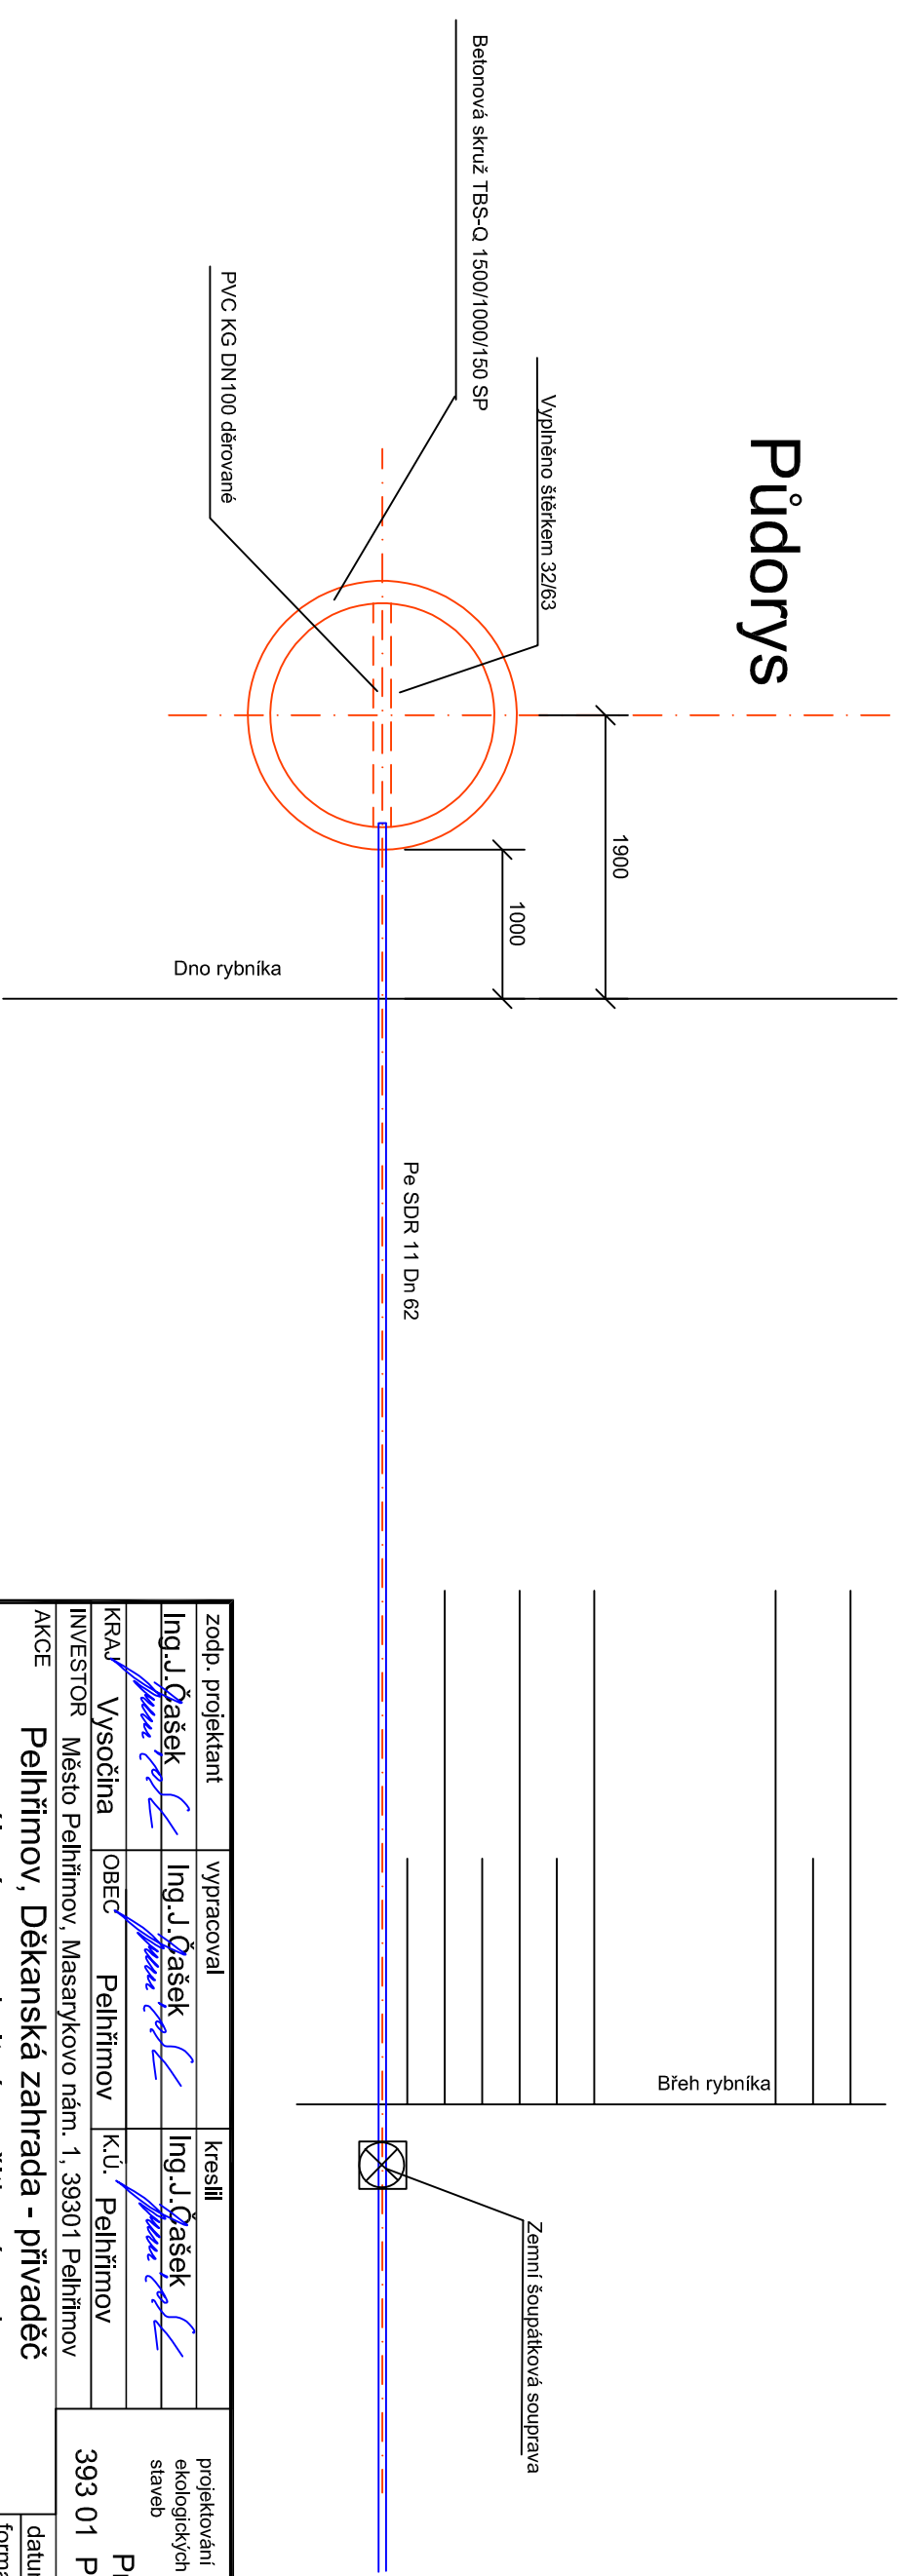

zodp. projektant	vypracoval	kreslil	<div> <div> <div>3E</div> <div> ekologie ekonomika estetika </div> </div> <div> <div>projektování ekologických stavieb</div> <div> <div>393 01</div> <div>Pelhřimov</div> </div> </div> </div>
Ing. J. Čašek	Ing. J. Čašek	Ing. J. Čašek	
KRAJ Vysočina	OBEC Pelhřimov	K.Ú. Pelhřimov	
INVESTOR Město Pelhřimov, Masarykovo nám. 1, 39301 Pelhřimov			

**Pelhřimov, Děkánská zahrada - přívadec a areálový rozvod pitné a užitkové vody**

OBSAH

# Odběrný objekt

1:50 D.2.10

datum	Březen 2022
-------	-------------

formát
--------

měřítka	č.přílohy
---------	-----------



projektování  
ekologických  
staveb

**EE**

ekologie  
ekonomika  
estetika

Pražská 455