


ZÁHON J (3m²)

Alchemilla mollis	7 Ks
Brunnera macrophylla	4 Ks
Dryopteris erythrosora	6 Ks
● Aquilegia vulgaris 'Alba'	4 Ks
Narcissus cyclamineus 'Jetfire' (nepravidelně do hnízd)	30 Ks

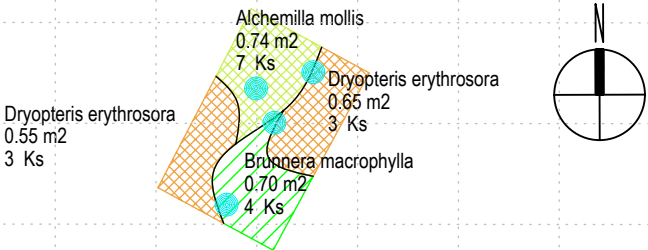


ZÁHON K (103m²)

Alchemilla mollis	24 Ks
Aster macrophyllus 'Twilight'	11 Ks
Anemone sylvestris	103 Ks
Bergenia cordifolia	107 Ks
Brunnera macrophylla	36 Ks
Dryopteris filix-mas	40 Ks
Dicentra spectabilis	34 Ks
Hosta 'Honeybells'	32 Ks
Helleborus niger 'Praecox'	29 Ks
Hosta ventricosa	21 Ks
Polygonatum odoratum	37 Ks
Pulmonaria officinalis	39 Ks
Vinca minor	314 Ks

● Aquilegia vulgaris 'Alba'


ZÁHON H (31m²)


Anemone hupehensis 'Praecox'	40 Ks
Alchemilla mollis	51 Ks
Bergenia cordifolia	30 Ks
Dryopteris erythrosora	34 Ks
Geranium x cantabrigiense 'Biokovo'	45 Ks
Hosta ventricosa	29 Ks
● Aquilegia vulgaris 'Alba'	12 Ks
Narcissus cyclamineus 'Jetfire' (nepravidelně do hnízd)	310 Ks

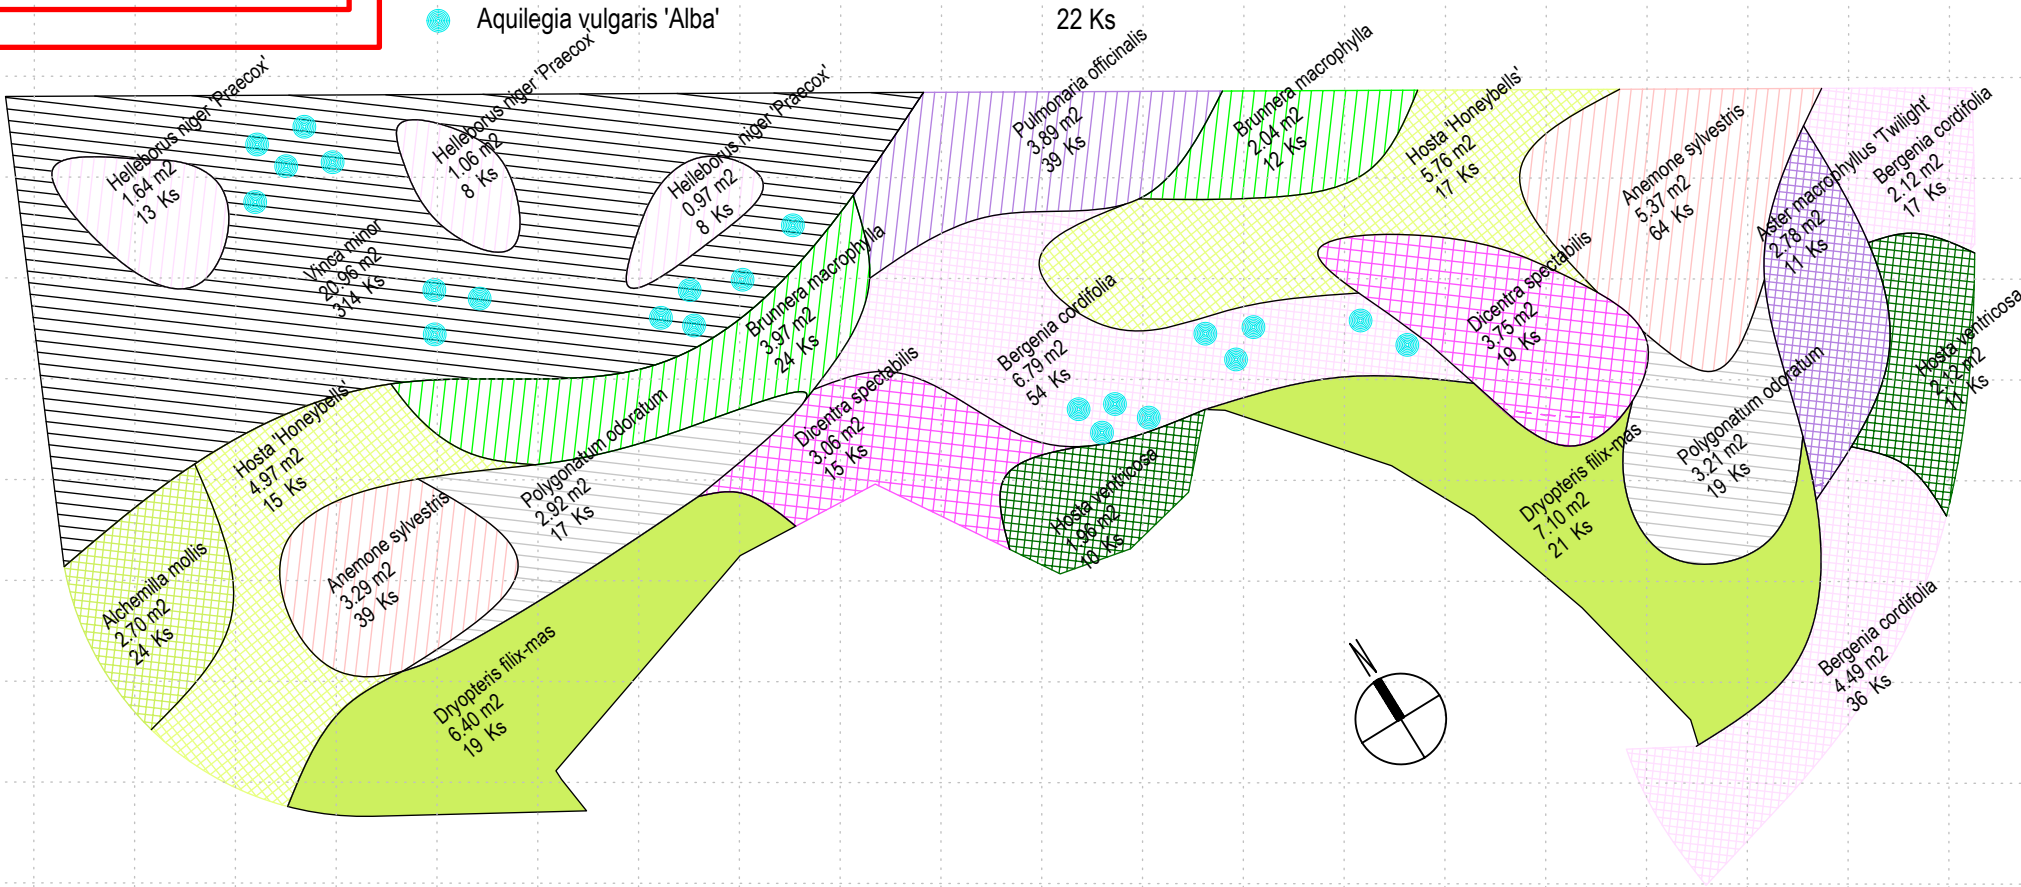

ZÁHON I (3m²)

Alchemilla mollis	6 Ks
Brunnera macrophylla	6 Ks
Dryopteris erythrosora	4 Ks
● Aquilegia vulgaris 'Alba'	3 Ks
Narcissus cyclamineus 'Jetfire' (nepravidelně do hnízd)	30 Ks

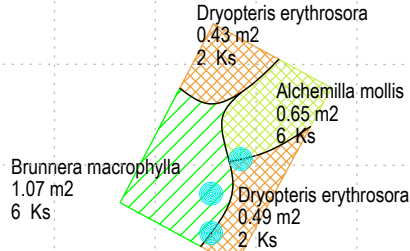

VYPRACOVAL	Ing. Michaela Zudová	<div>Za Mák</div> <div>Nežárecká 241</div> <div>377 01 Jindřichův Hradec</div> <div>IČO: 87321149</div> <div></div>		
KONTRLOVAL	Ing. Michaela Zudová, ČKA 04 990			
STAVEBNÍK	Město Pelhřimov, Pražská 2460, 393 01 Pelhřimov, IČO: 00248801			
MÍSTO STAVBY	k.ú. Pelhřimov, p.č. 481/2, 481/6, 495, 493/1, 494, 484/1, 501/2			
NÁZEV STAVBY	Městský park - Děkanská zahrada		FORMÁT	DIN A3
STAVEBNÍ OBJEKT	městský park		DATUM	15.11.2022
ČÁST	D.4 Sadové úpravy		STUPEŇ PD	DPS
OBSAH: Osazovací plán záhonů H, I, J, K			MĚŘITKO 1:75	Č. VÝKRESU D.4.2-06