



DETAIL - betonové bloky


půdorysný pohled M1:25

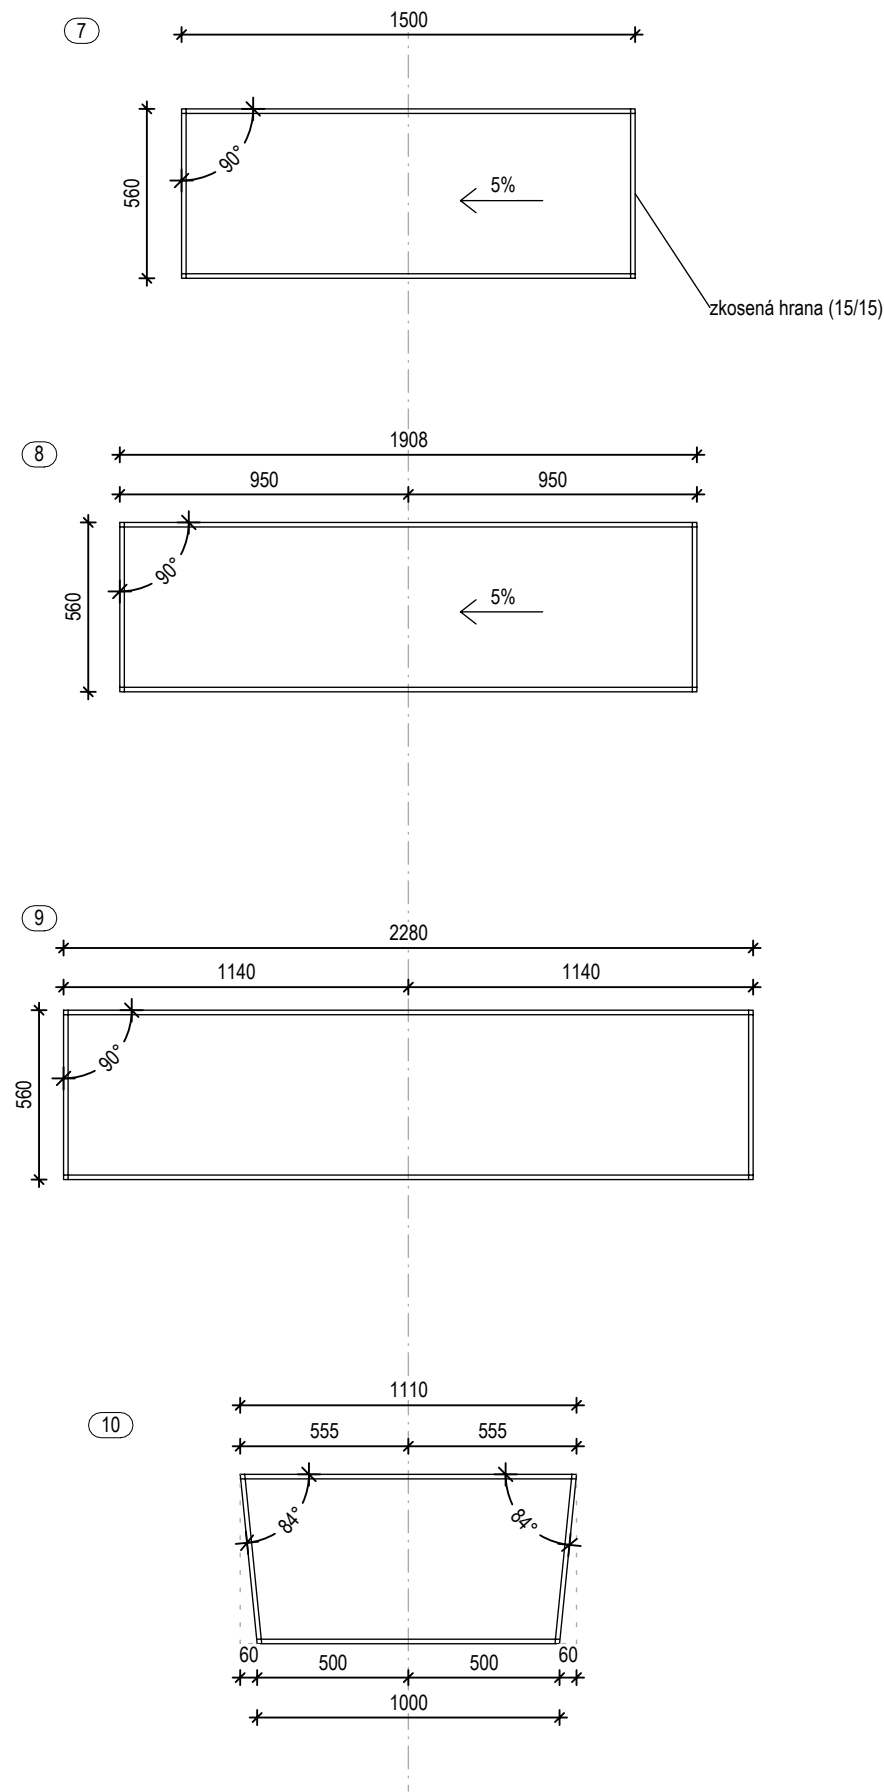

boční pohled M1:25

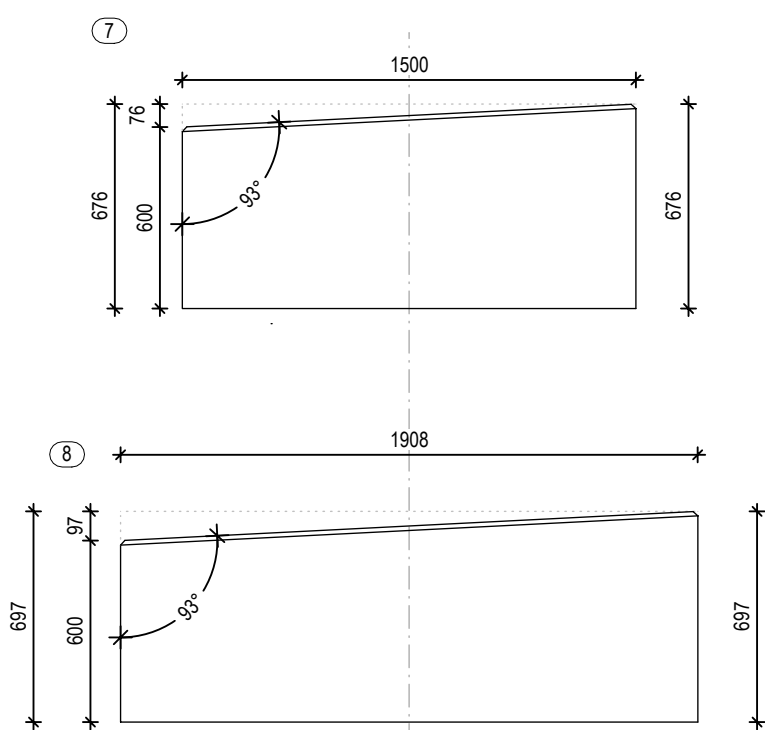


půdorysný pohled M1:25

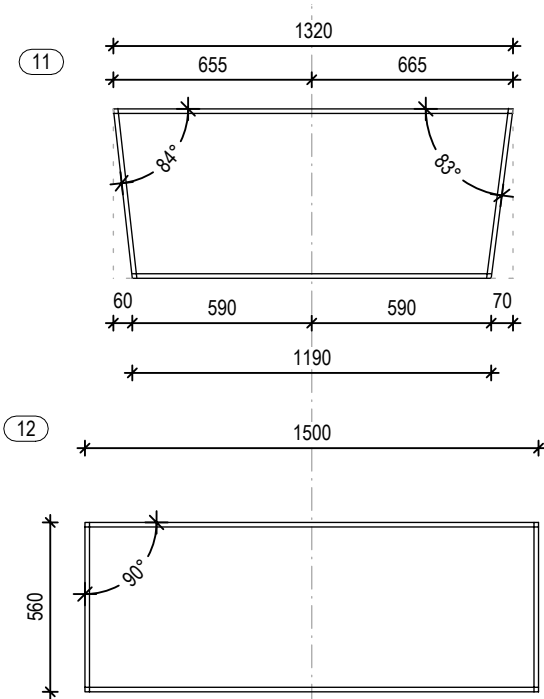

TABULKA PRVKŮ

č.	popis	specifikace	počet ks
7	blok	prefabrikát, beton (C20/25), výška 600mm, sklon horní podstavy 5%, natural, zkosené horní hrany (15/15)	14
8	blok	prefabrikát, beton (C20/25), výška 600mm, sklon horní podstavy 5%, natural, zkosené horní hrany (15/15)	1
9	blok	prefabrikát, beton (C20/25), výška 600mm, natural, zkosené horní hrany (15/15)	1
10	blok	prefabrikát, beton (C20/25), výška 600mm, natural, zkosené horní hrany (15/15)	6
11	blok	prefabrikát, beton (C20/25), výška 600mm, natural, zkosené horní hrany (15/15)	1
12	blok	prefabrikát, beton (C20/25), výška 600mm, natural, zkosené horní hrany (15/15)	3

poznámka:
v potaz nejsou brány dilatační spáry, do rozměrů je třeba je zohlednit (dle návrhu dodavatele)
délkové kóty v [mm]

VYPRACOVAL	Ing. Anastázie Zemanová	<div>Za mák, IČO: 87321149</div> <div>Nežárecká 241</div> <div>377 01, J. Hradec</div> <div></div>	
KONTROLOVAL	Ing. Michaela Zudová, ČKA 04 990		
STAVEBNÍK	Město Pelhřimov, Pražská 2460, 393 01 Pelhřimov, IČO: 00248801		
MÍSTO STAVBY	k.ú. Pelhřimov, p.č. 481/2, 481/6, 495, 493/1, 494, 484/1, 501/2		
NÁZEV STAVBY	Městský park-Děkanská zahrada		
STAVEBNÍ OBJEKT	městský park	FORMÁT	DIN A3
ČÁST	D.3 ZPEVNĚNÉ PLOCHY, DROBNÉ STAVBY, MOBILIÁŘ	DATUM	10/30/2022
OBSAH:	Zídka Z03, detail - betonové bloky	STUPEŇ PD	DPS
		MĚŘITKO	Č. VÝKRESU
		1:25	D.3.2-11