



K7

M=1: 250 / 250

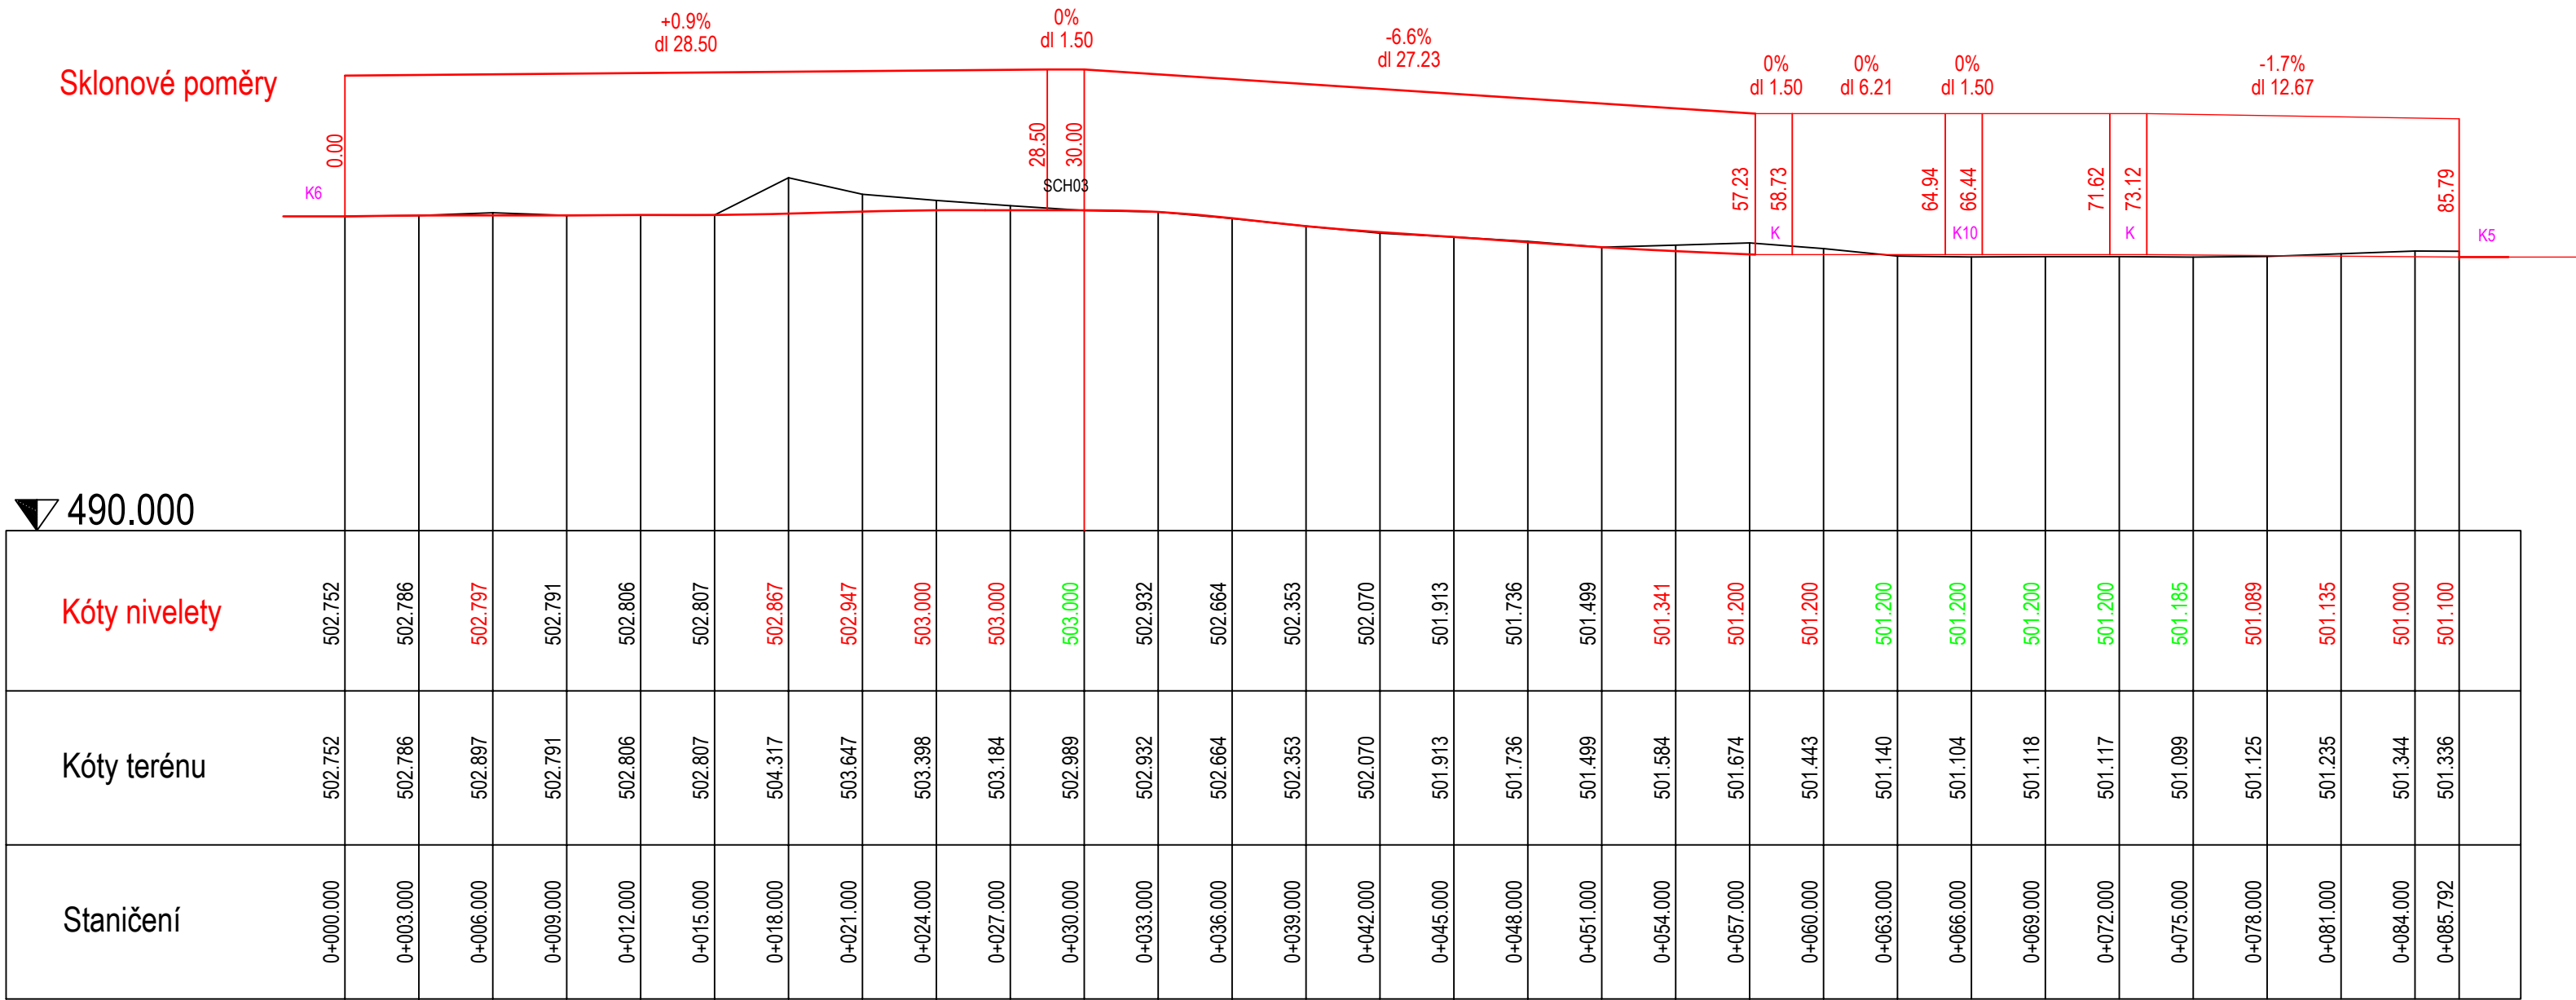


K8

M=1: 250 / 250

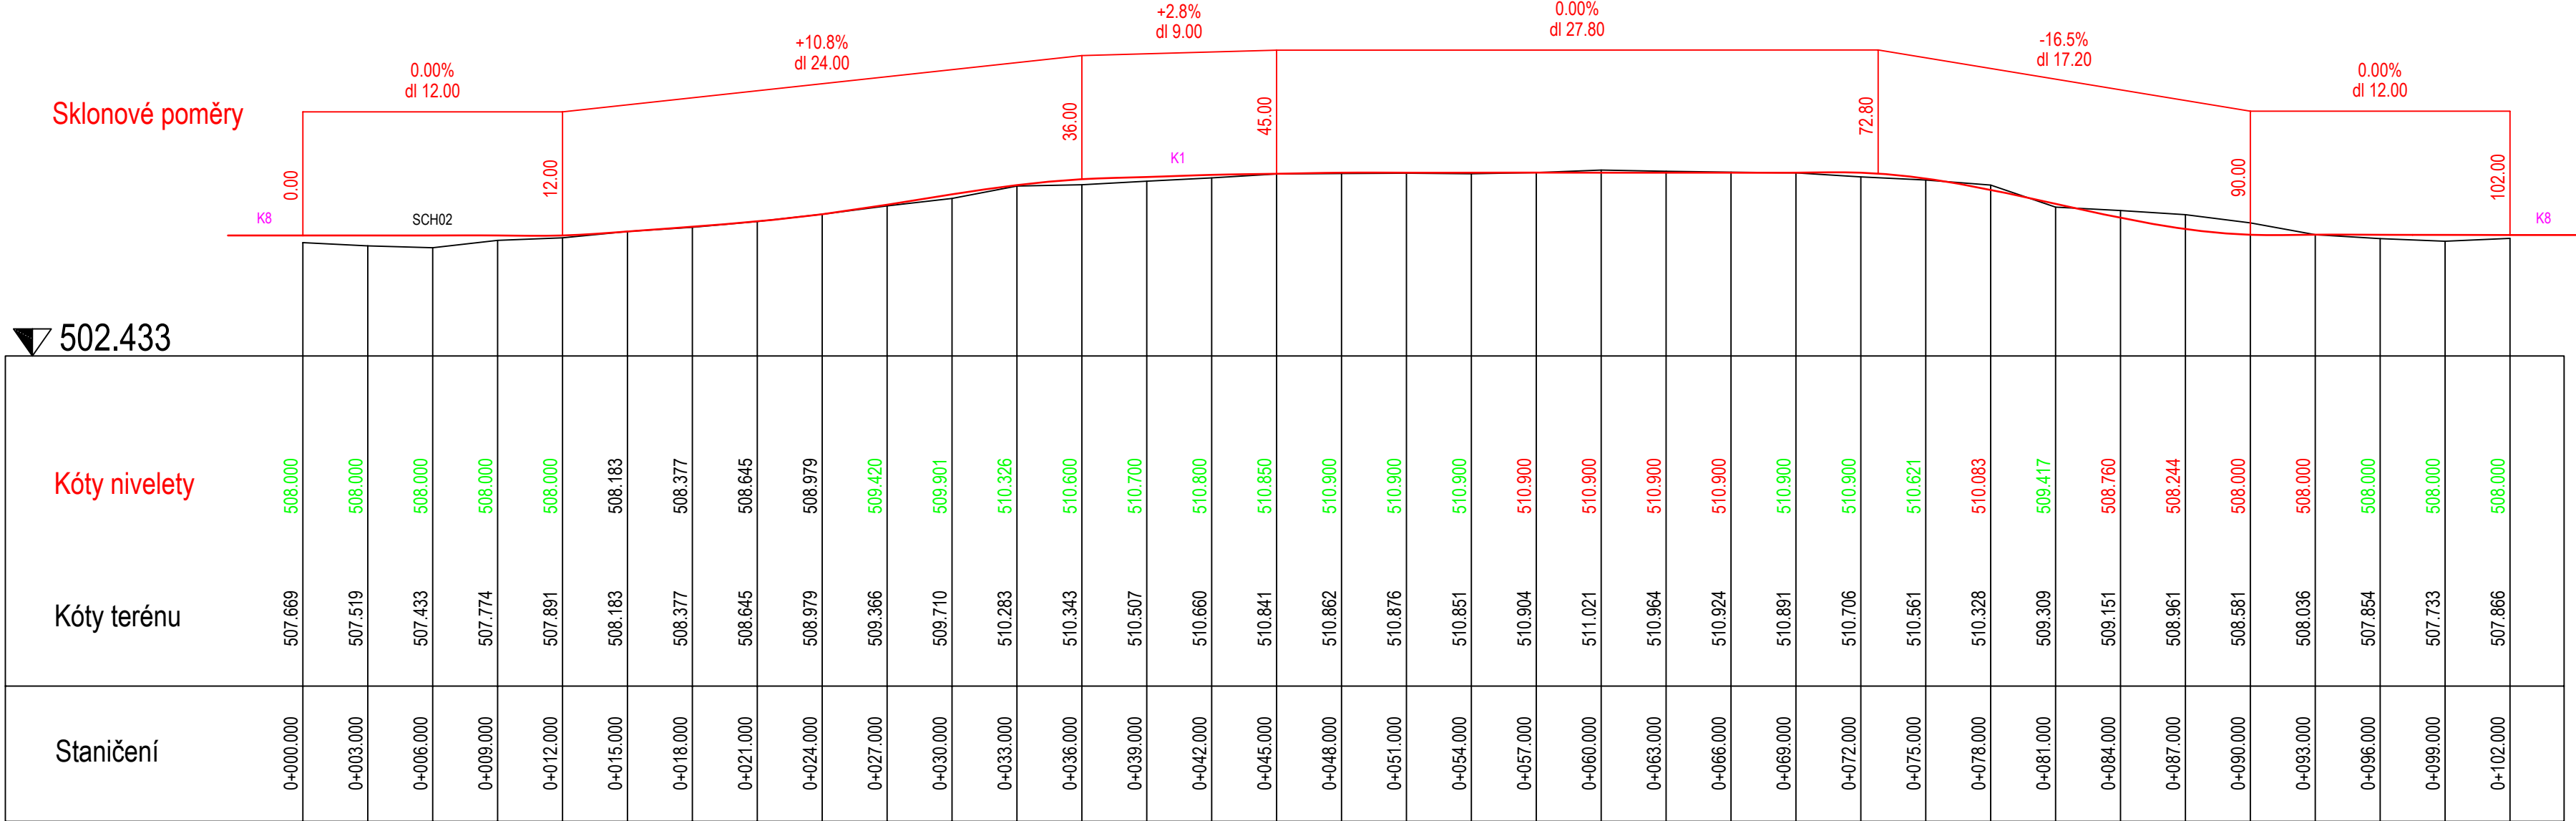


K9

M=1: 250 / 250

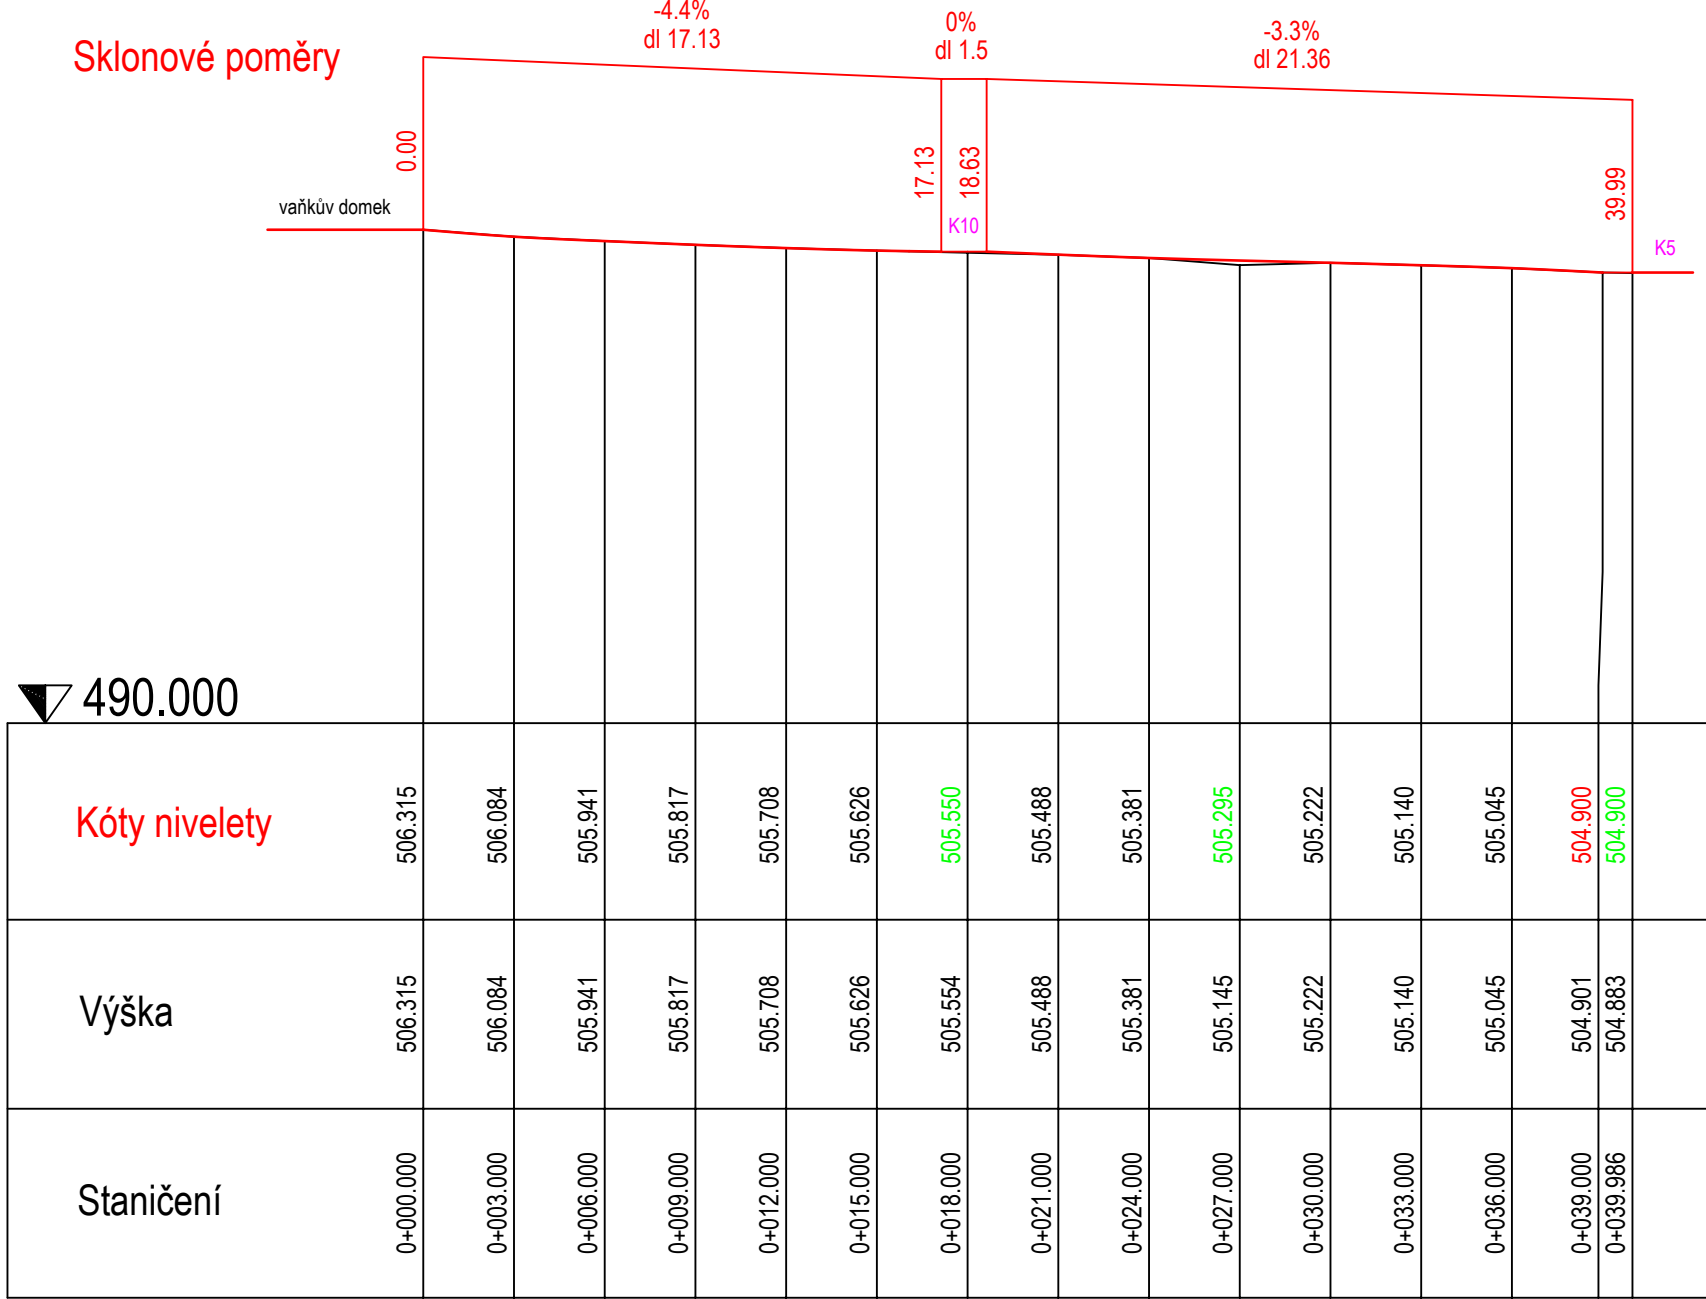


K10

M=1: 250 / 250

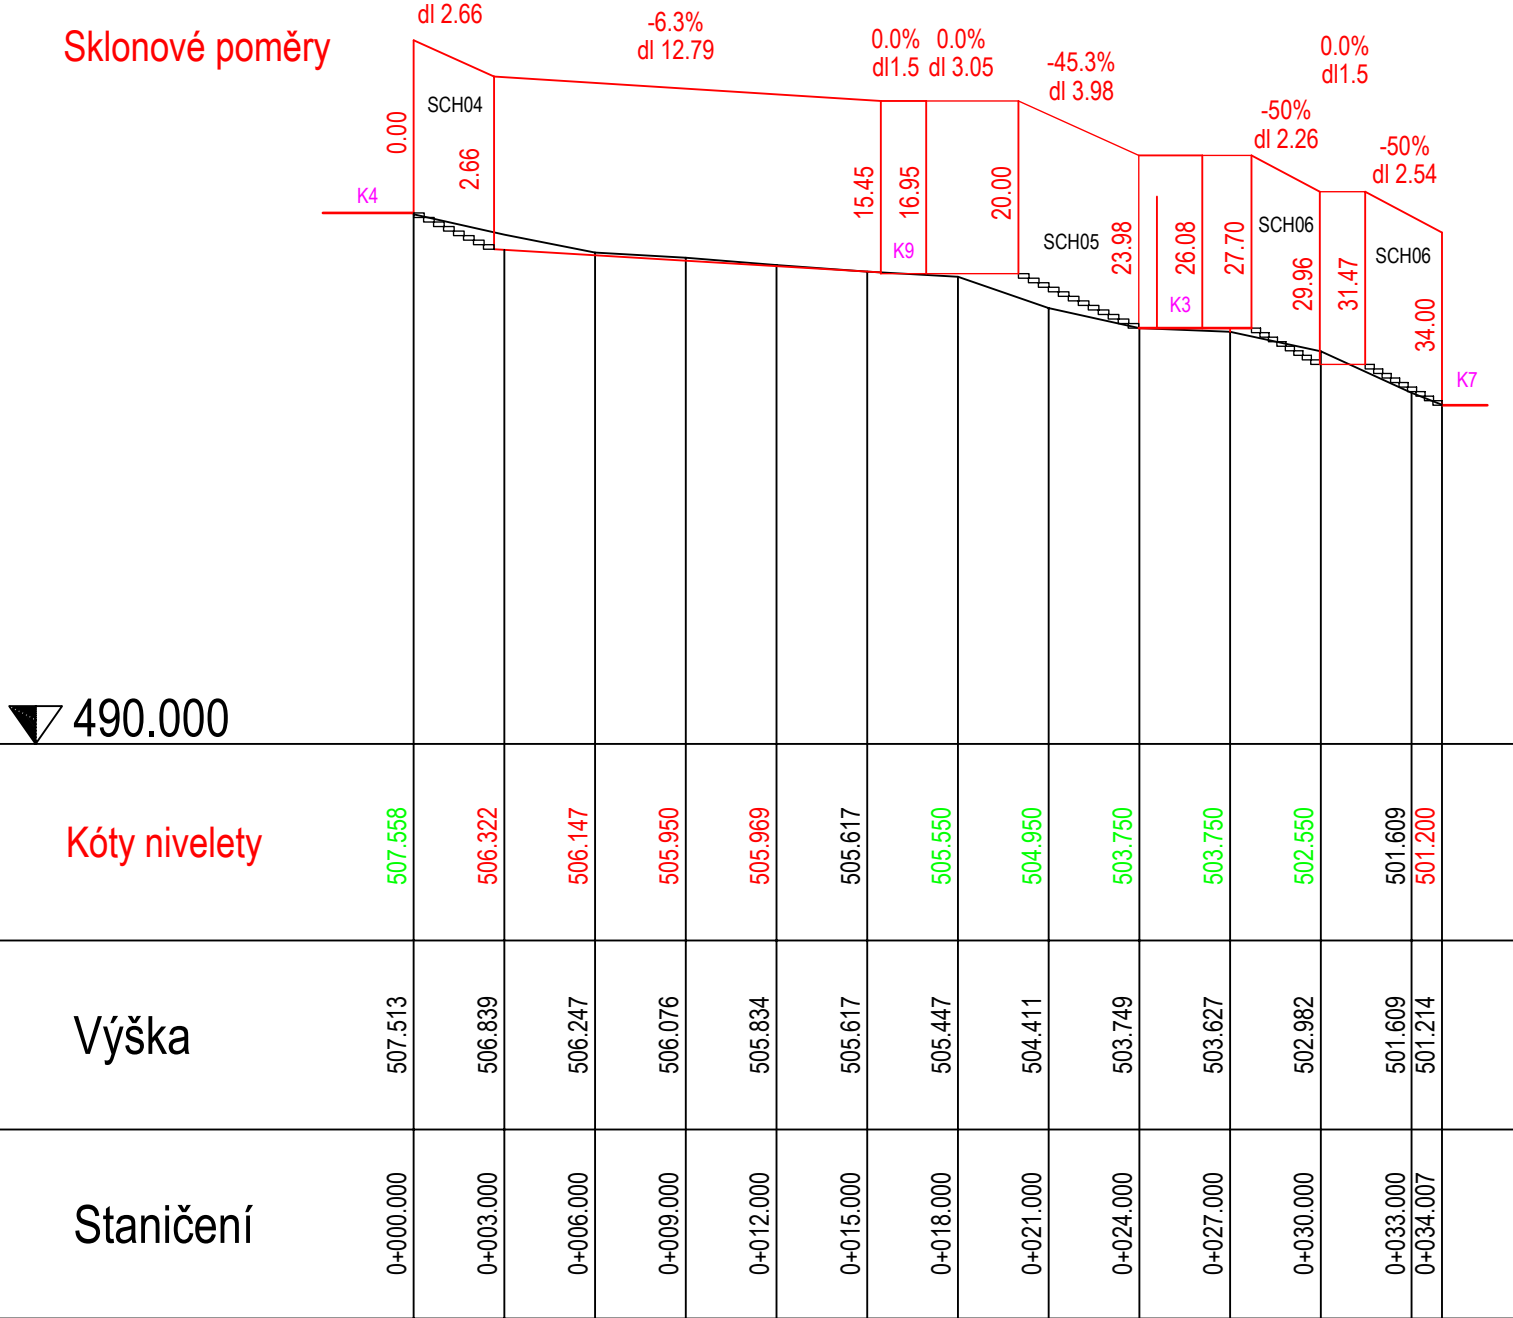

poznámka:  
výškový systém: Bpv

VYPRACOVAL	Ing. Anastázie Zemanová	<div>Za mák, IČO: 87321149</div> <div>Nežárcecká 241</div> <div>377 01, J. Hradec</div> <div>Za Mák</div>	
KONTROLOVAL	Ing. Michaela Zudová, ČKA 04 990		
STAVEBNÍK	Město Pelhřimov, Pražská 2460, 393 01 Pelhřimov, IČO: 00248801		
MÍSTO STAVBY	k.ú. Pelhřimov, p.č. 481/2, 481/6, 495, 493/1, 494, 484/1, 501/2		
NÁZEV STAVBY	Městský park-Děkanská zahrada		
STAVEBNÍ OBJEKT	městský park	FORMÁT	DIN A1
ČÁST	D.2 TERÉNNÍ ÚPRAVY	DATUM	8/30/2022
OBSAH:	Podélné profily komunikací K7-K10	STUPEŇ PD	DPS
		MĚŘÍTKO	Č. VÝKRESU
		1:250	D.2.2-04