
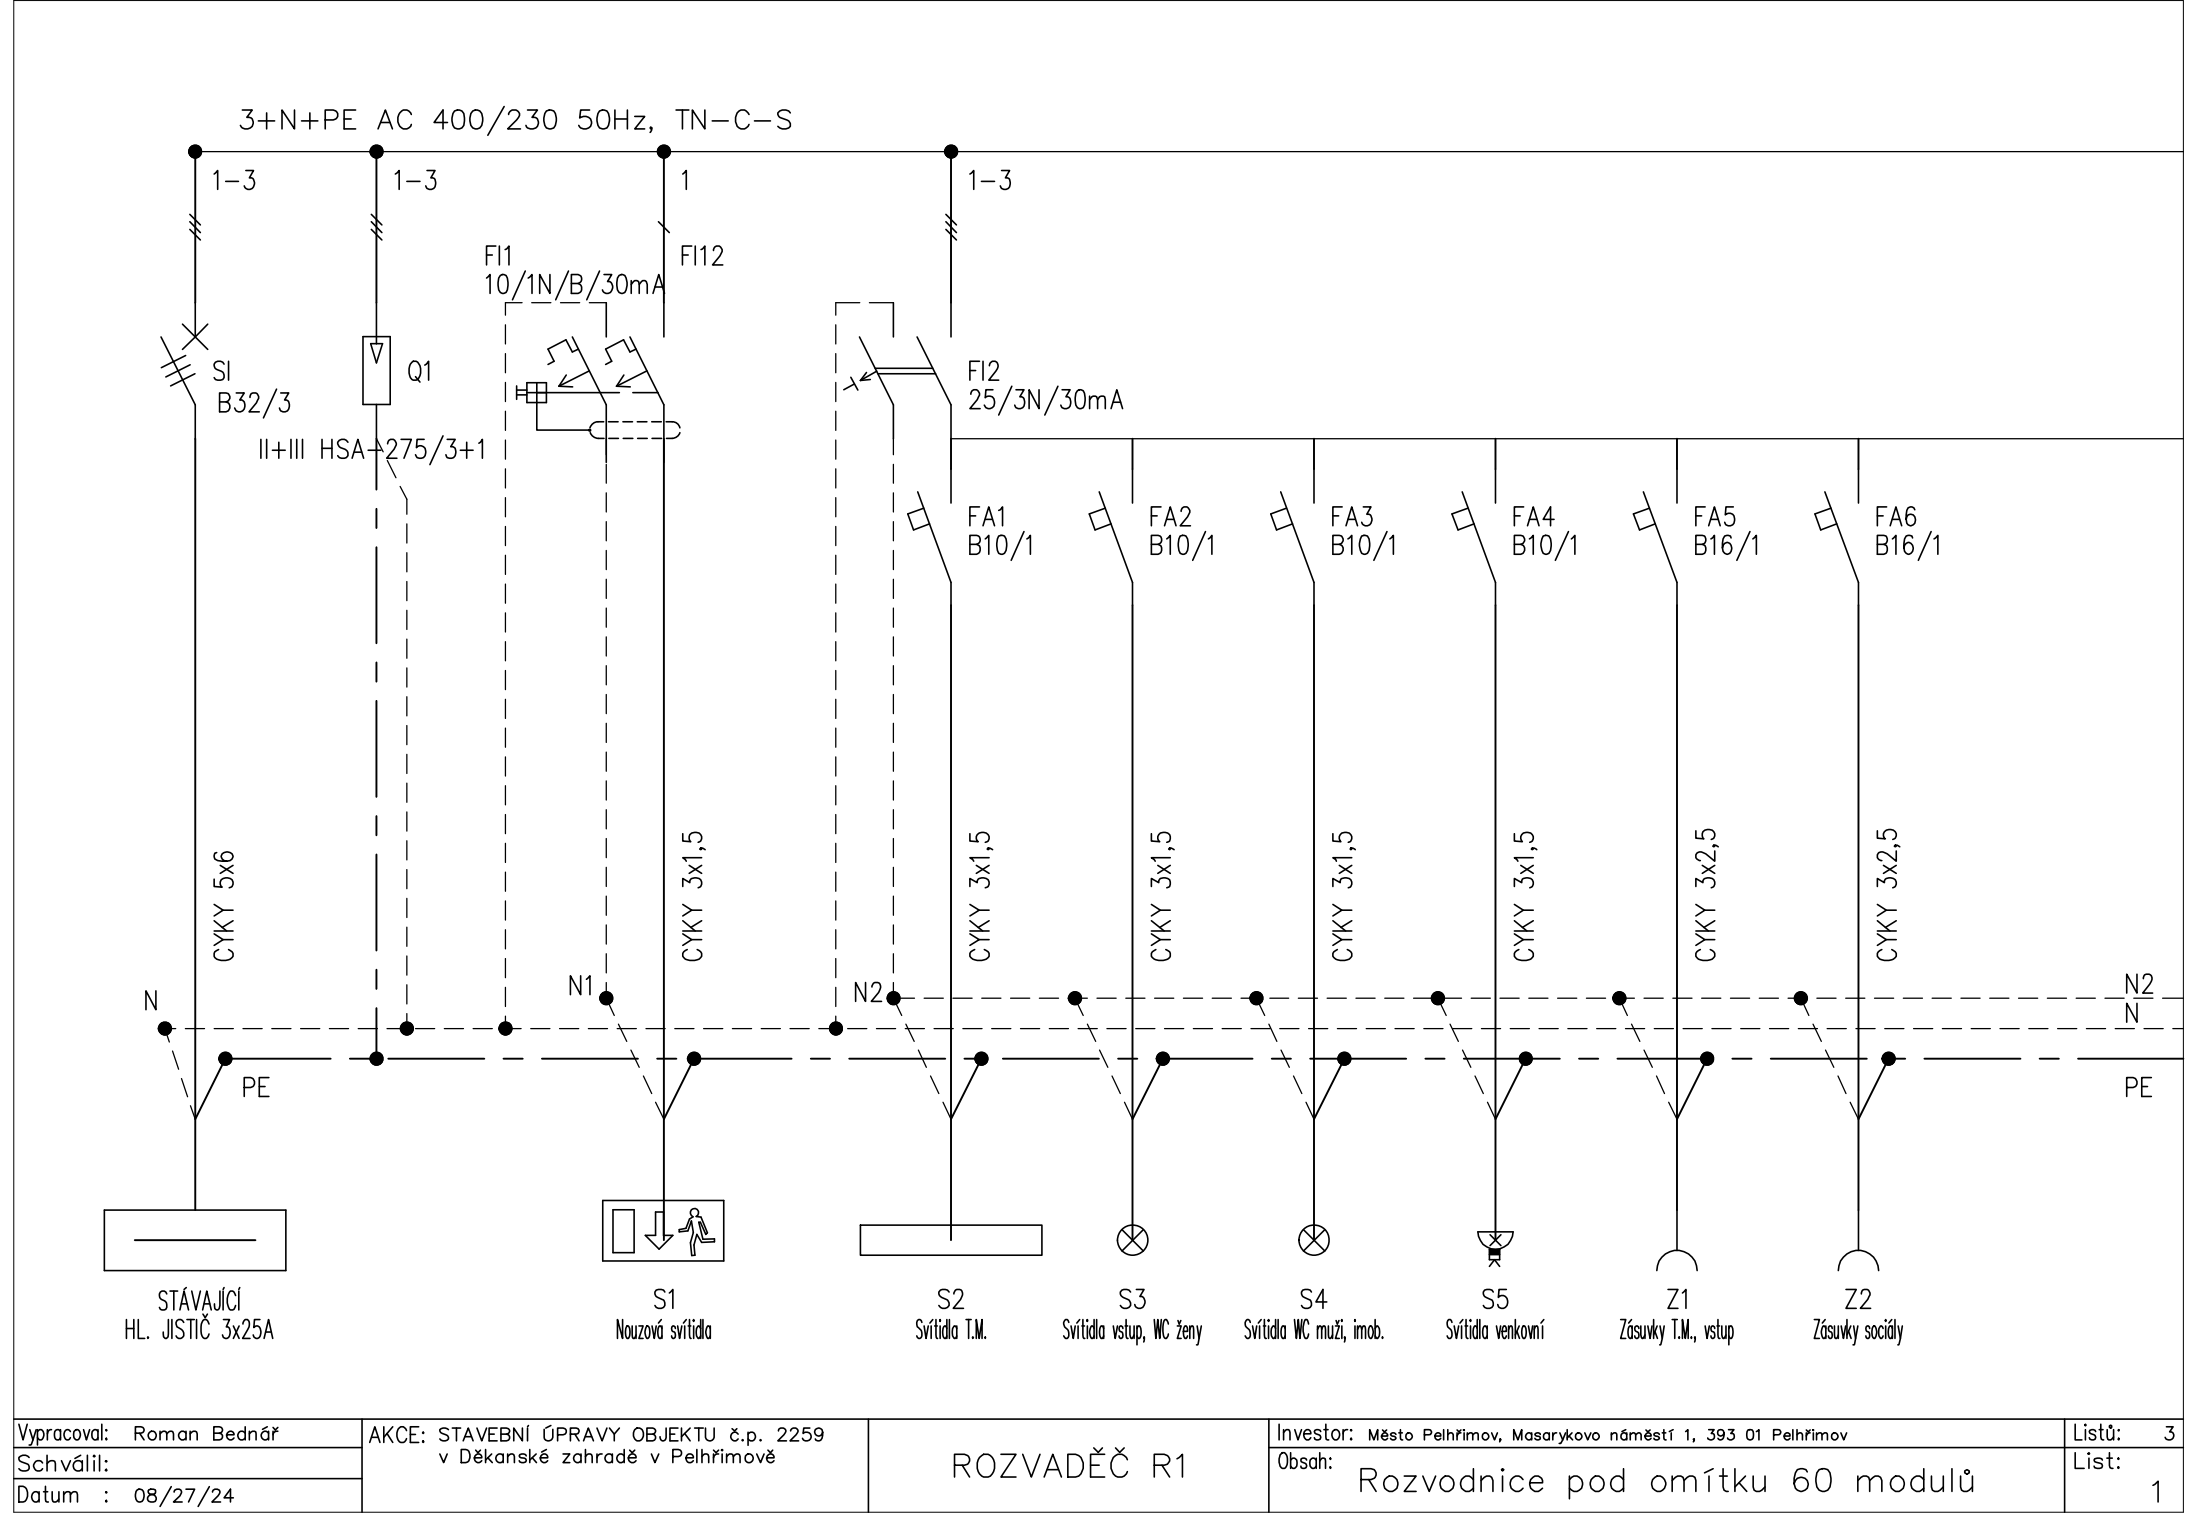


HL. INŽ. PROJEKTU:	Ing. Jiří Angelis, ČKAIT 1400601	 <b>ING. JIŘÍ ANGELIS</b> autorizovaný projektant pozemních staveb  IČ: 06264891      www.projektantpe.cz Pražská 1114      angelis@projektantpe.cz 393 01 Pelhřimov      +420 777 864 361	
VYPRACOVAL:	Roman Bednář		
SPOLUPRÁCE:	-		
INVESTOR:	Město Pelhřimov, Masarykovo náměstí 1, 393 01 Pelhřimov		
AKCE:  <b>STAVEBNÍ ÚPRAVY OBJEKTU č.p. 2259 v Děkanské zahradě v Pelhřimově</b>  D.6 - Elektroinstalace a vytápění		DATUM:	08/2024
		ČÍSLO ZAKÁZKY:	24-20-435
		ÚČEL DOKUMENTACE:	DPS
		MĚŘÍTKO:	-
OBSAH:  <b>ROZVADĚČ R1</b>		ČÍSLO VÝKRESU:	<b>D.1.4.3.4</b>



Vypracoval: Roman Bednář

Schválil:

Datum : 08/27/24

AKCE: STAVEBNÍ ÚPRAVY OBJEKTU č.p. 2259  
v Děčanské zahradě v Pelhřimově

ROZVADĚČ R1


Investor: Město Pelhřimov, Masarykovo náměstí 1, 393 01 Pelhřimov

Obsah: Rozvodnice pod omítku 60 modulů

Listů: 3

List: 1

3+N+PE AC 400/230 50Hz, TN-C-S

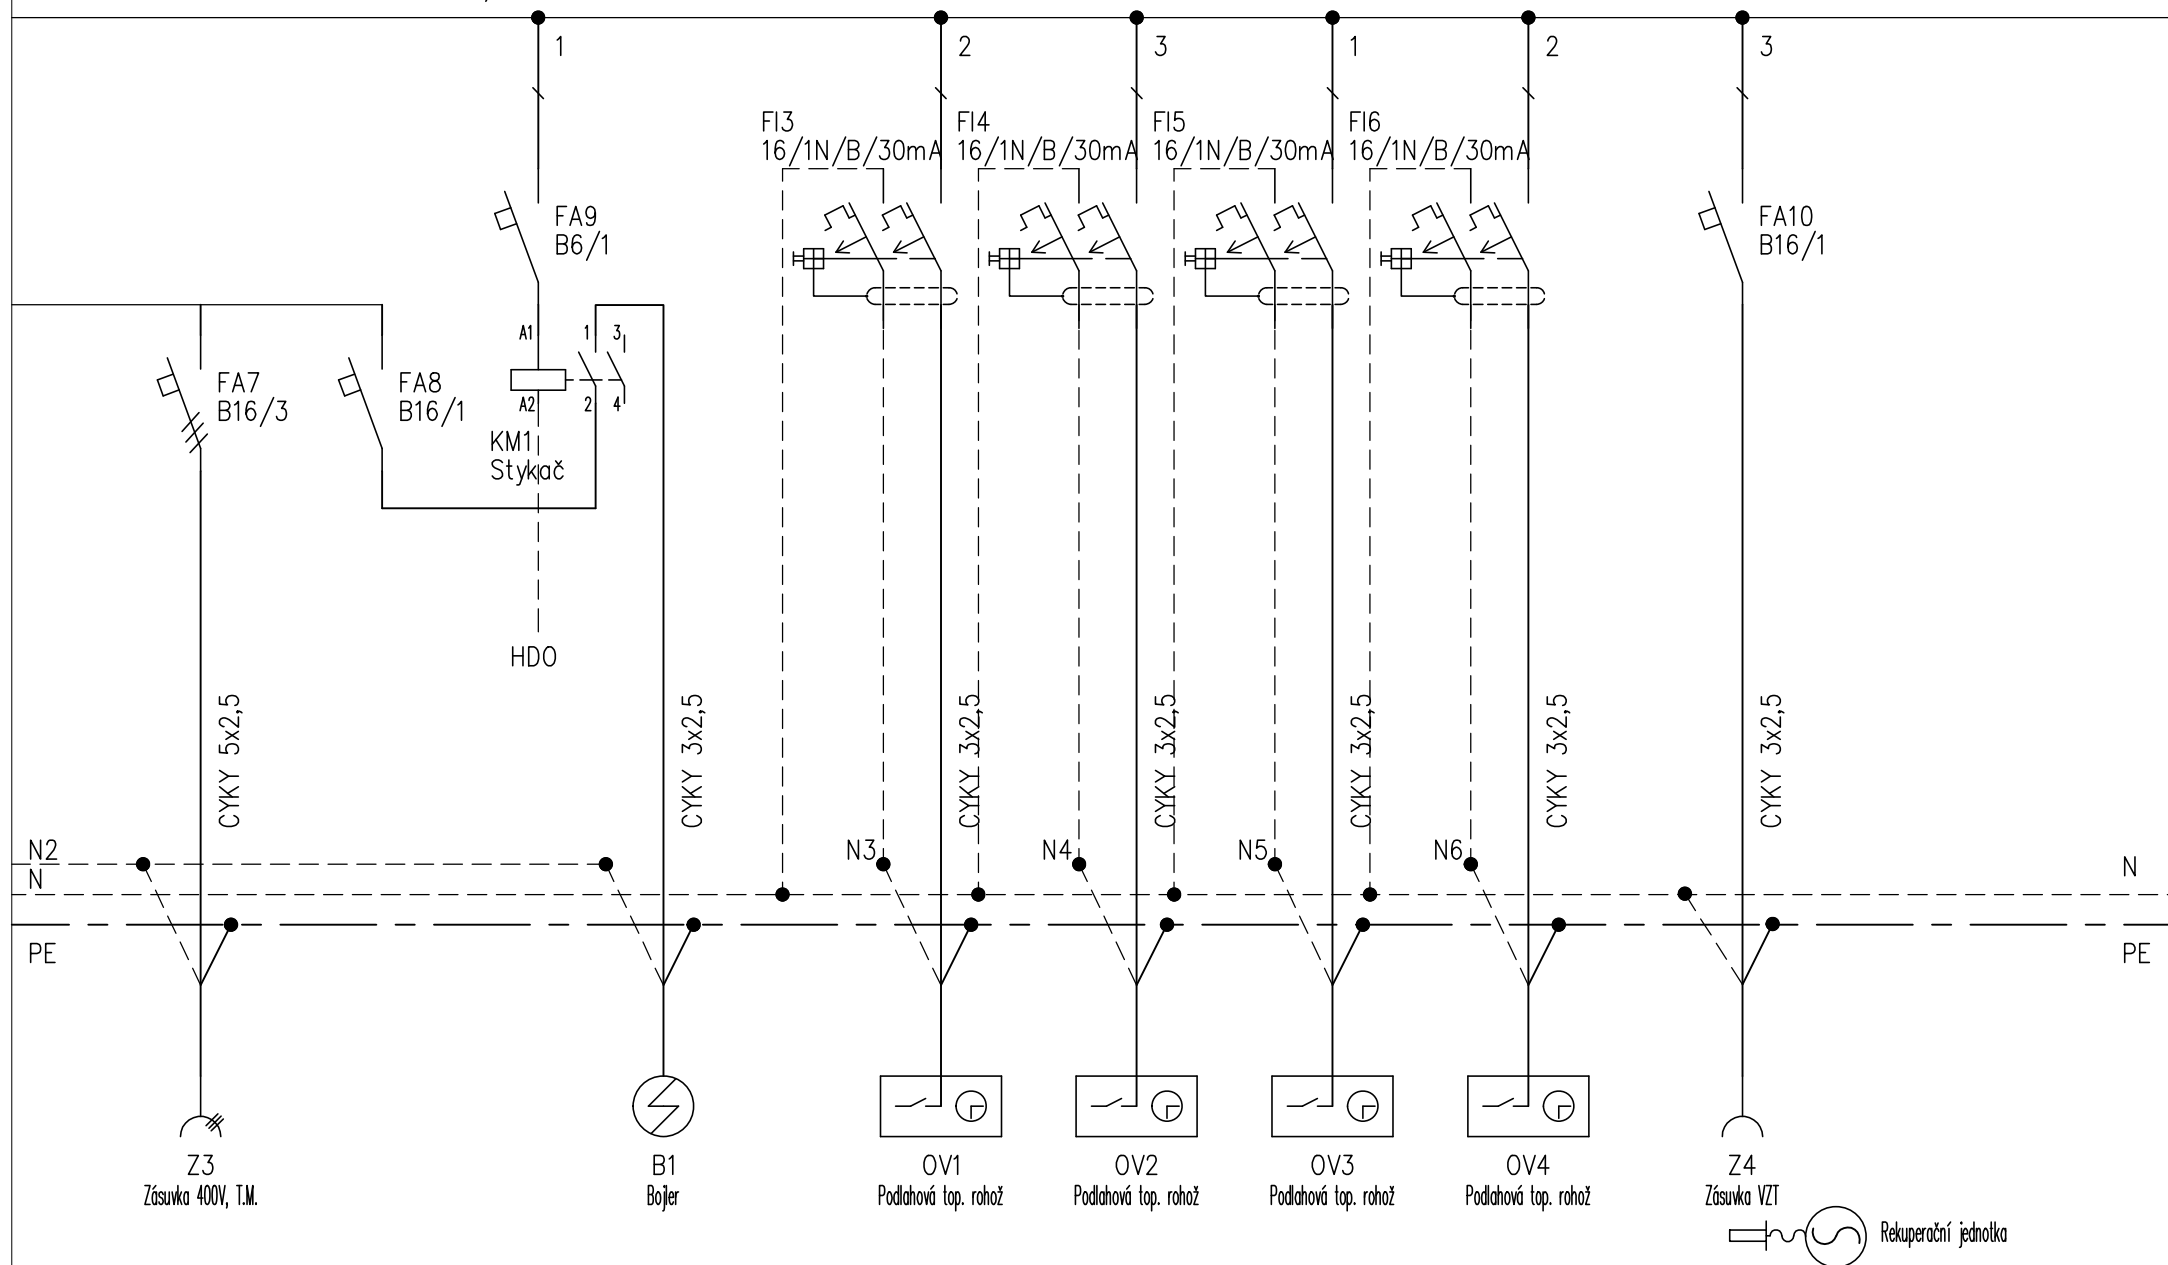

Vypracoval: Roman Bednář

Schválil:

Datum : 08/27/24

AKCE: STAVEBNÍ ÚPRAVY OBJEKTU č.p. 2259  
v Děkaněské zahradě v Pelhřimově

ROZVADĚČ R1

Investor: Město Pelhřimov, Masarykovo náměstí 1, 393 01 Pelhřimov


Obsah:

Rozvodnice pod omítku 60 modulů

Listů: 3

List:

2

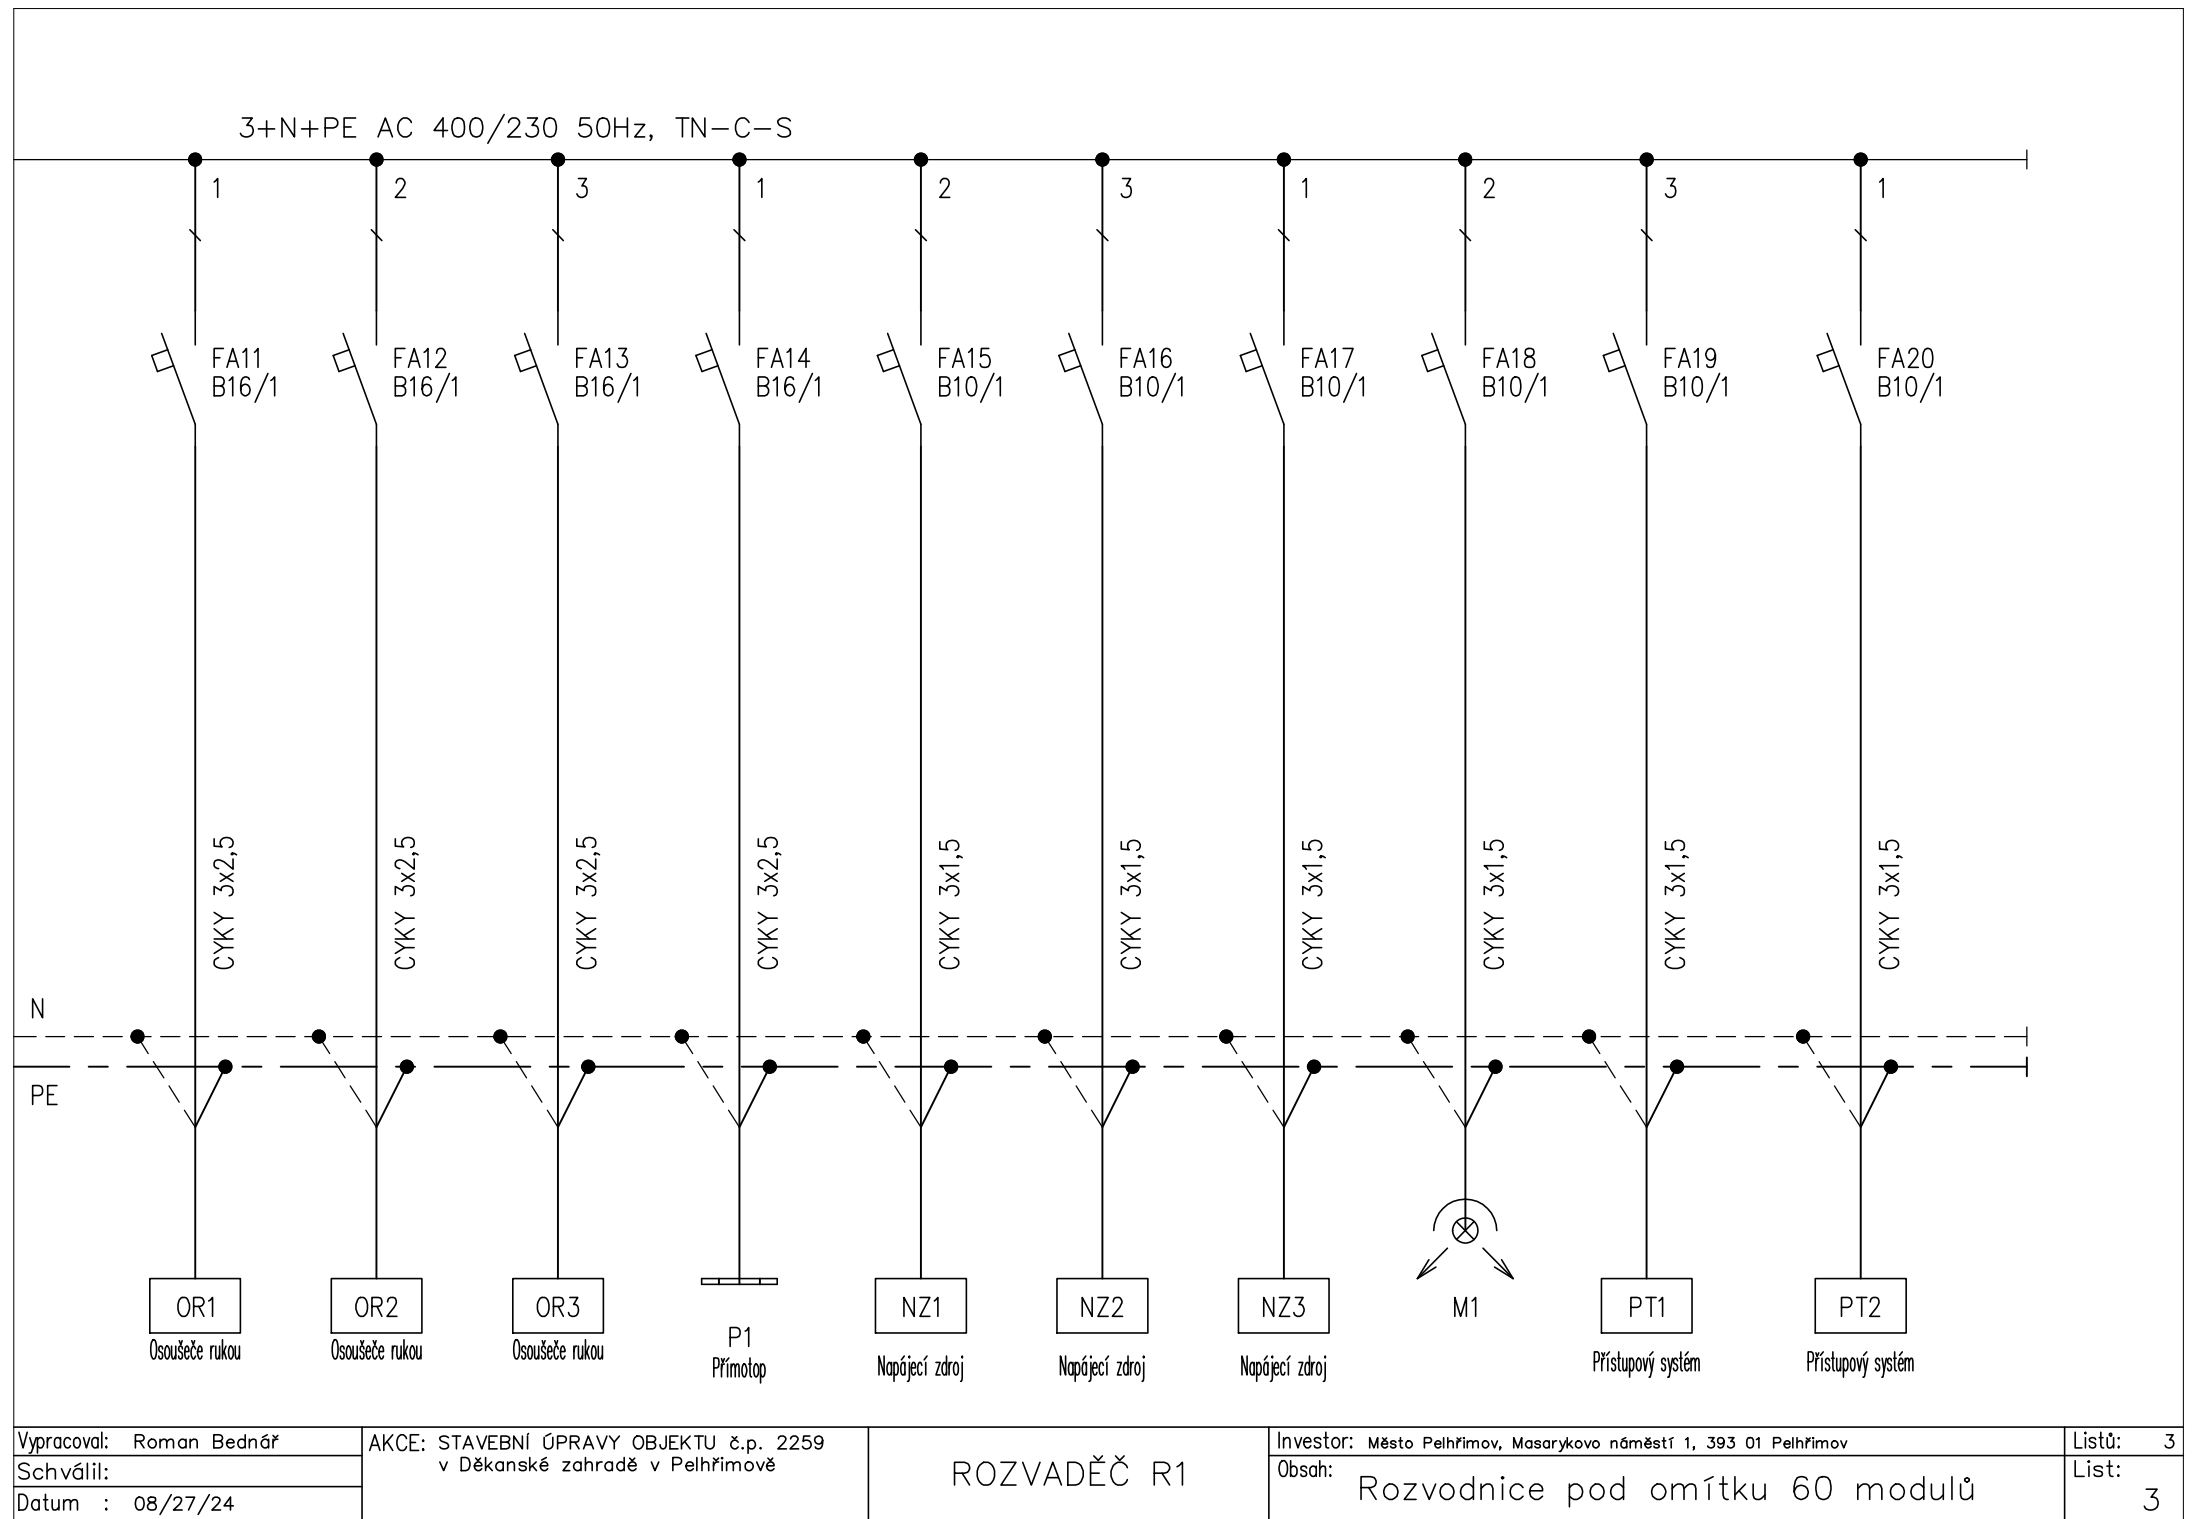

Vypracoval: Roman Bednář

Schválil:

Datum : 08/27/24

AKCE: STAVEBNÍ ÚPRAVY OBJEKTU č.p. 2259  
v Děčanské zahradě v Pelhřimově

ROZVADĚČ R1

Investor: Město Pelhřimov, Masarykovo náměstí 1, 393 01 Pelhřimov

Obsah: Rozvodnice pod omítku 60 modulů

Listů: 3

List: 3