



ŘEZ A-A'
M1:50

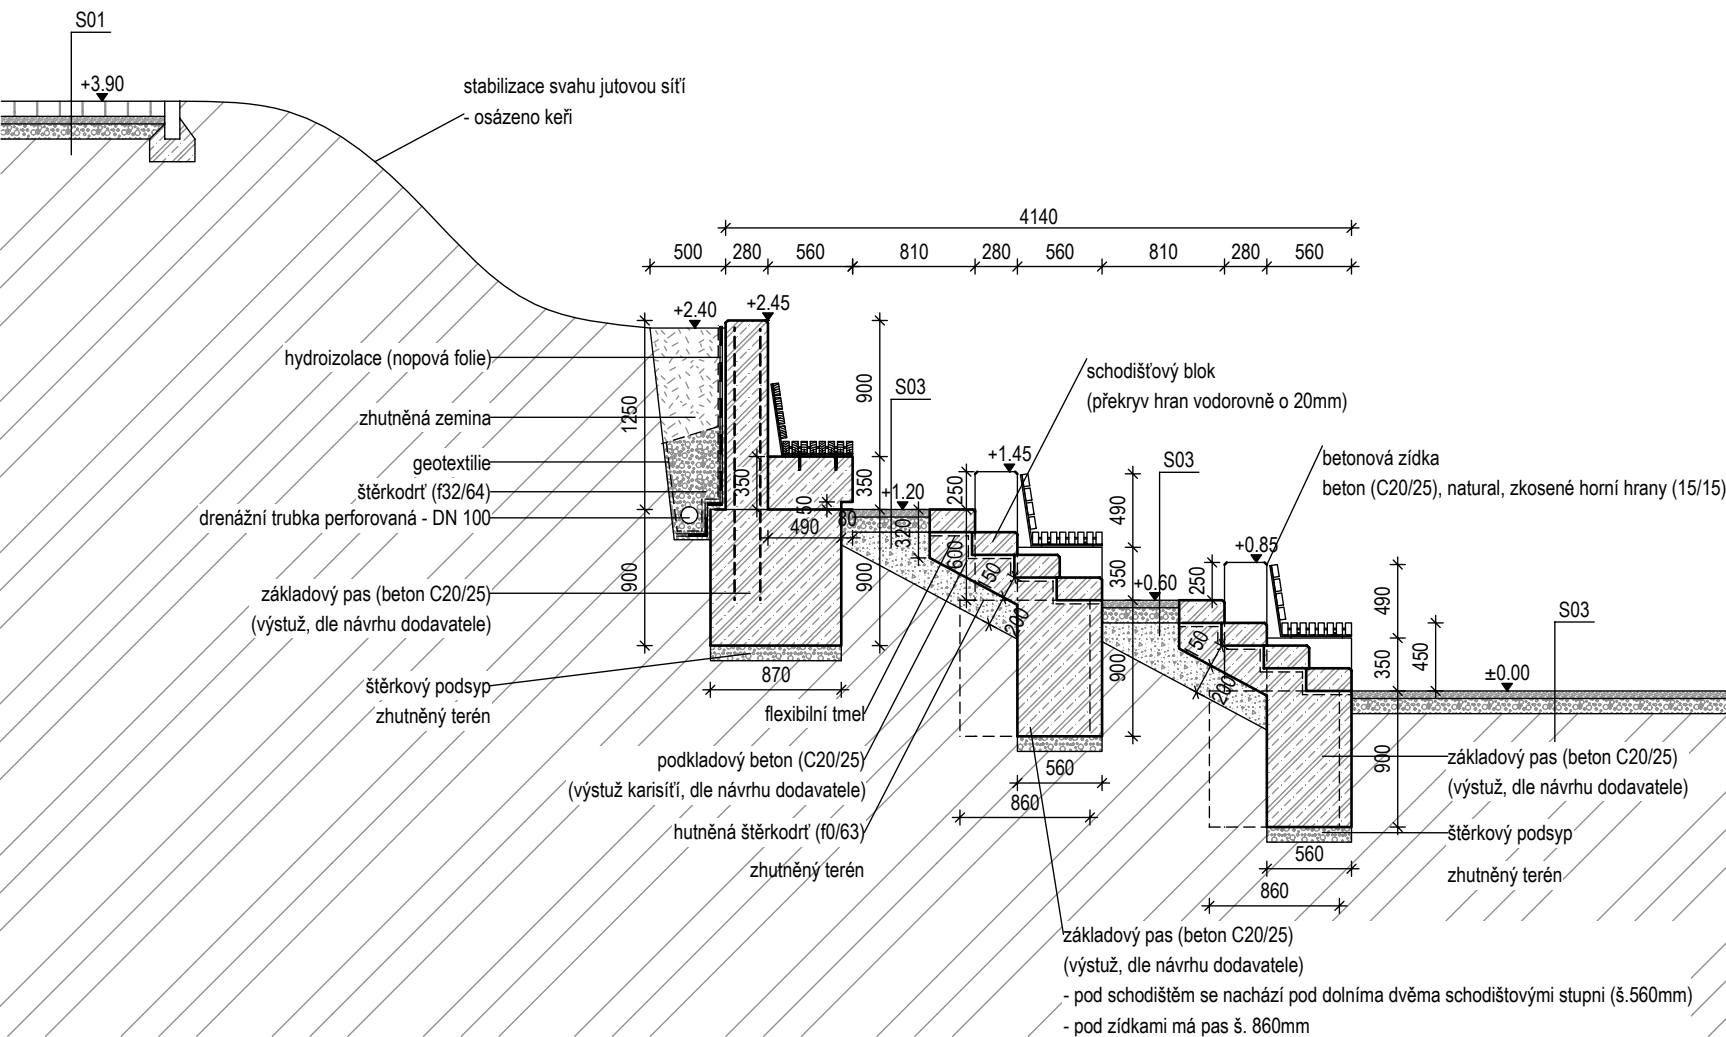

DETAIL - DŘEVĚNÉ LAVICE
M1:10

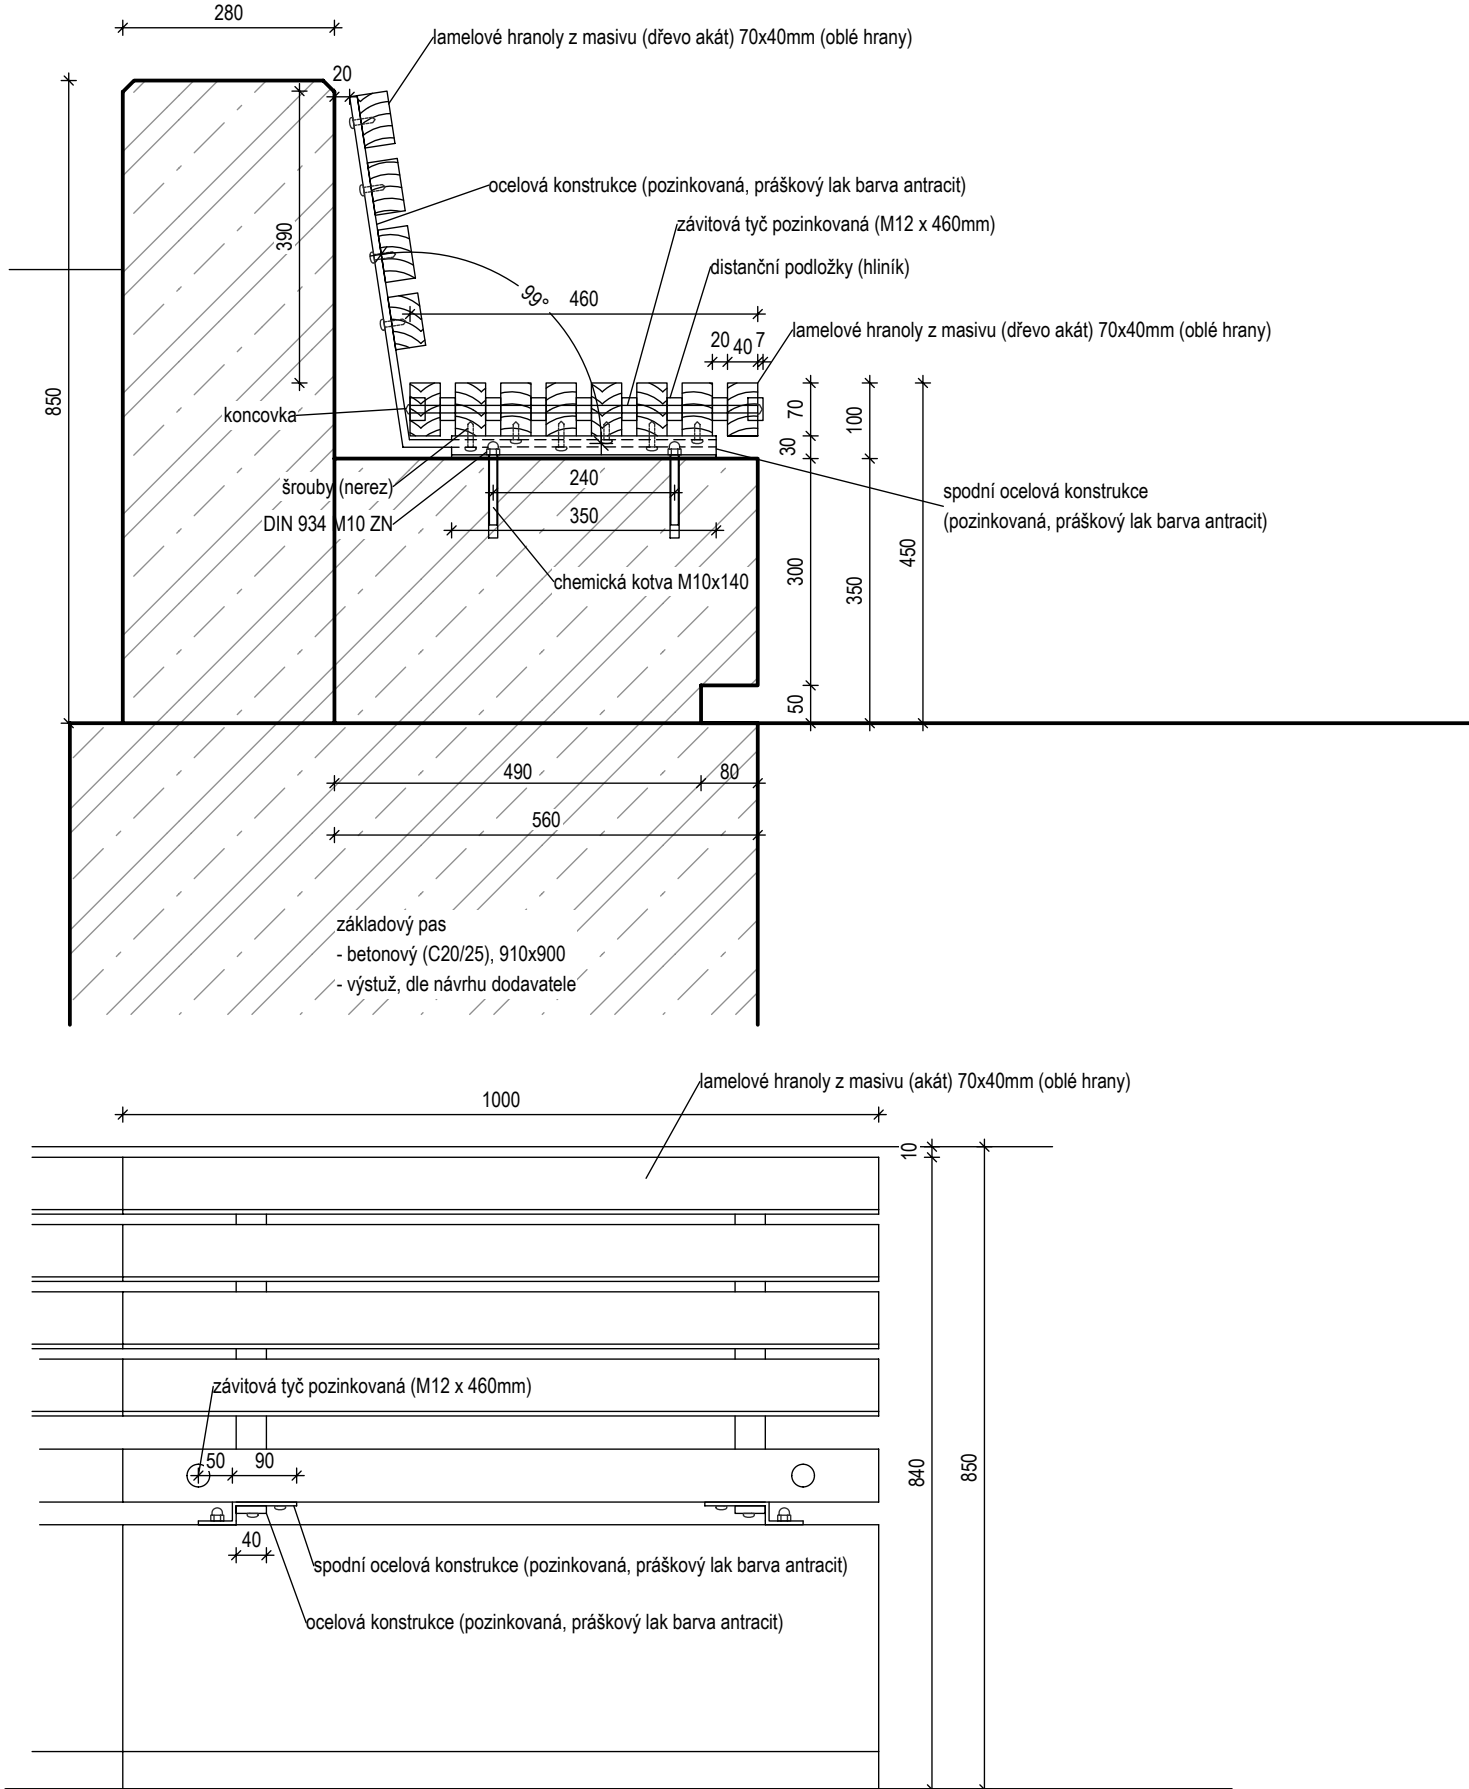


LEGENDA

- poznámka:
základovou spáru posuvit projektantůvk
výstup základových pásů, linc a zisk bude provedena die návrhu dodavatele
pod všemi opěrnými ziskami amfiteátru se nachází základový pas šířky 800mm (s lavicí), 500mm (bez lavice)
schi11, zisk 211 - výkres č. D.3.2-09
hranice katastru nemovitosti
konstrukční osa
stávající stromy

TABULKA PRVKŮ

č.	popis	specifikace	počet ks
14	schodišťový blok	prefabrikát, beton, (1200/300/150), nat, protiskluzový pásek, zkosená hrana (15/15)	16
17 až 29	blok	viz výkres č. D.3.2-19	
51 až 68	blok	viz výkres č. D.3.2-19	

poznámka: ±0.000 = 502.7 m.n.m. výškový systém: Bpv okružní křivky (mm)			Za mák, IČO: 07321149 Naděžská 241 377 01, J. Hradec	
VYPRACOVAL	Ing. Anaslázie Zemanová			FORMÁT 3x DIN A2
KONTROLOVAL	Ing. Michala Zuřová, ČKA 04 990			
STAVEBNÍK	Město Pelhřimov, Pražská 2460, 393 01 Pelhřimov, IČO: 00248801			
MÍSTO STAVBY	k.ú. Pelhřimov, p.č. 481/2, 481/6, 495, 493/1, 494, 484/1, 501/2			
NAZEV STAVBY	Městský park-Děkanská zahrada			STUPEŇ PD DPS
STAVEBNÍ OBJEKT	městský park			
ČÁST	D.3 ZPEVNĚNÉ PLOCHY, DROBNÉ STAVBY, MOBILIÁŘ			
OBSAH:	Amfiteátr			
MĚŘÍTKO 1:50, 1:10		Č. VÝKRESU D.3.2-18		