



Z03 ŘEZ A-A'
M1:25

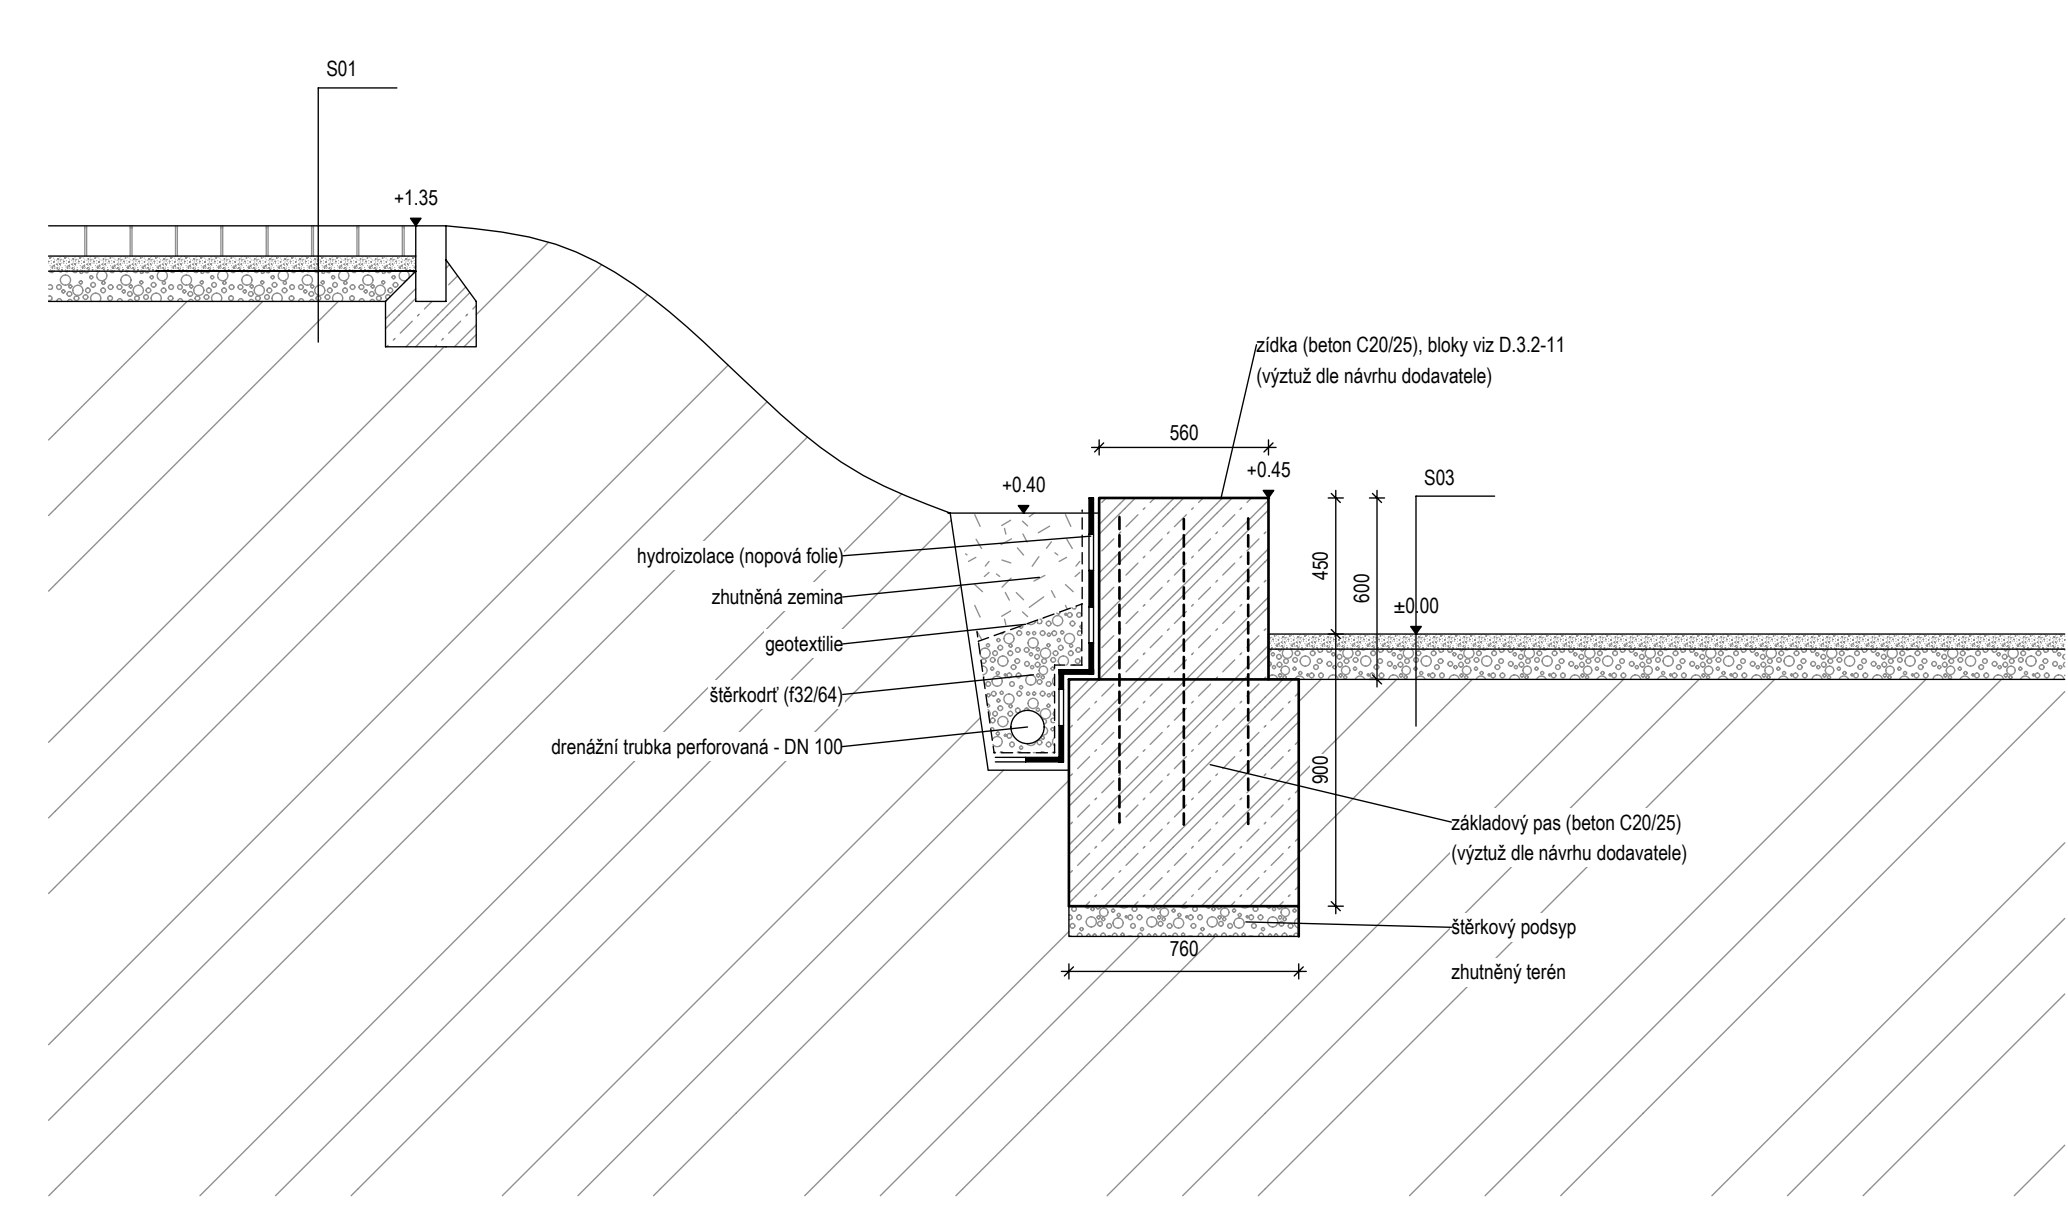

SCH07 ŘEZ B-B'
M1:25

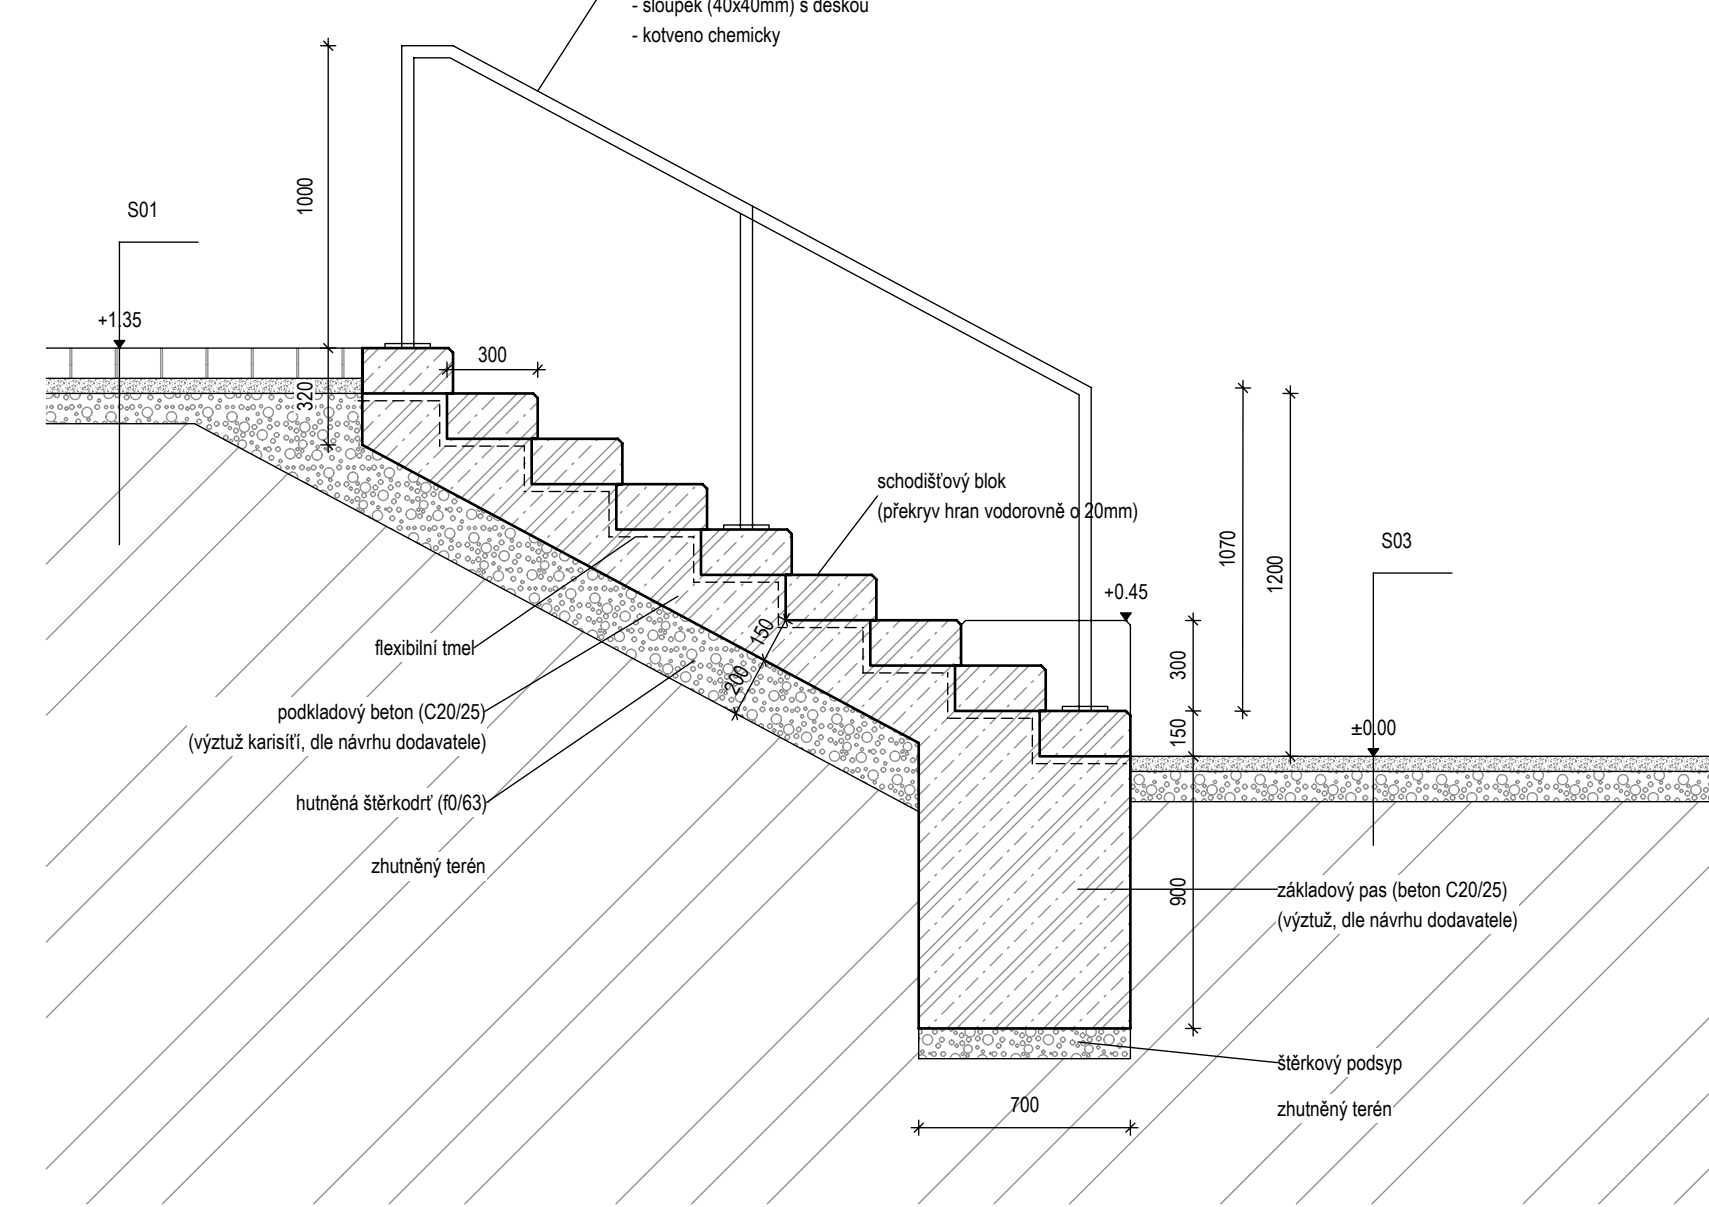

LEGENDA

poznámka:
základovou spáru posoudí projektant/statik
výztuž základových pásů a židek bude provedena dle návrhu dodavatele
v potaz nejsou brány dilatační spáry, do rozměrů je třeba je zohlednit (dle návrhu dodavatele)


49

- stávající stromy
- nové stromy

TABULKA PRVKŮ

| č. | popis | specifikace | počet ks |
|---------|------------------|---|----------|
| 7 až 12 | blok | viz - výkres č. D.3.2-11 | — |
| 13 | schodišťový blok | prefabrikát, beton, (1500/300/150), nat. protiskluzový pás, zkosená hrana (15/15) | 9 |

poznámka:
±0.000 = 499.875 m.n.m.
výškový systém: Bp
dělkové kóty v [mm]

| | | | | |
|-----------------|--|--|---|------------|
| VYPRACOVAL | Ing. Anastázie Zemanová | | Za mák, IČO: 87321149 | |
| KONTROLOVAL | Ing. Michaela Zudová, ČKA 04 990 | | Nežárská 241 | |
| STAVEBNÍK | Město Pelhřimov, Pražská 2480, 393 01 Pelhřimov, IČO: 00248801 | | 377 01, J. Hradec | |
| MÍSTO STAVBY | k.ú. Pelhřimov, p.č. 481/2, 481/6, 495, 493/1, 494, 484/1, 501/2 | |  Za Mák | |
| NÁZEV STAVBY | Městský park-Děkanská zahrada | | | |
| | | | | |
| | | | | |
| | | | | |
| STAVEBNÍ OBJEKT | městský park | | FORMÁT | 4x DIN A3 |
| ČÁST | D.3 ZPEVNĚNÉ PLOCHY, DROBNÉ STAVBY, MOBILIÁŘ | | DATUM | 10/30/2022 |
| OBSAH: | Zídka Z03, schodiště SCH07 | | STUPEŇ PD | DPS |
| | | | MÉRITKO | Č. VÝKRESU |
| | | | 1:50, 1:25 | D.3.2-10 |