



OPLOCENÍ KOVOVÉ

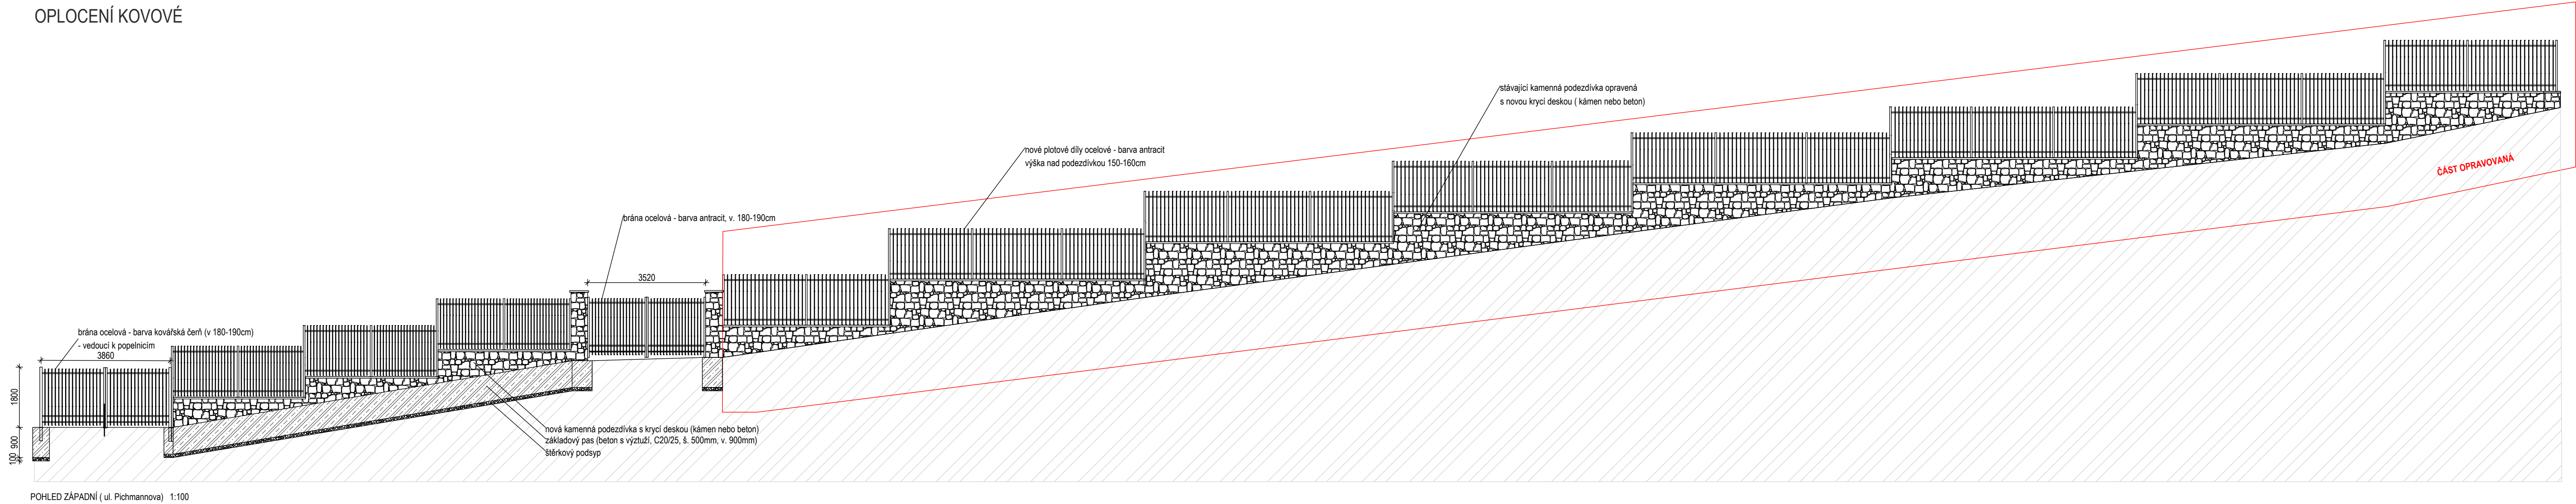


POHLED ZÁPADNÍ (ul. Pichmannova) 1:100


OPLOCENÍ KOVOVÉ DETAIL

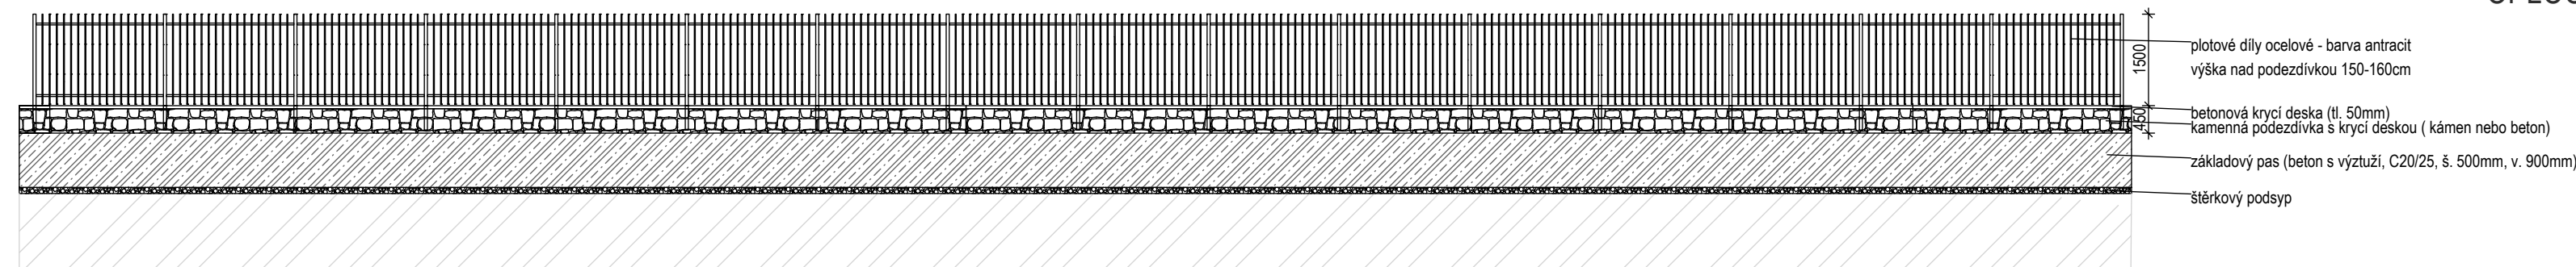

POHLED SEVERNÍ 1:100

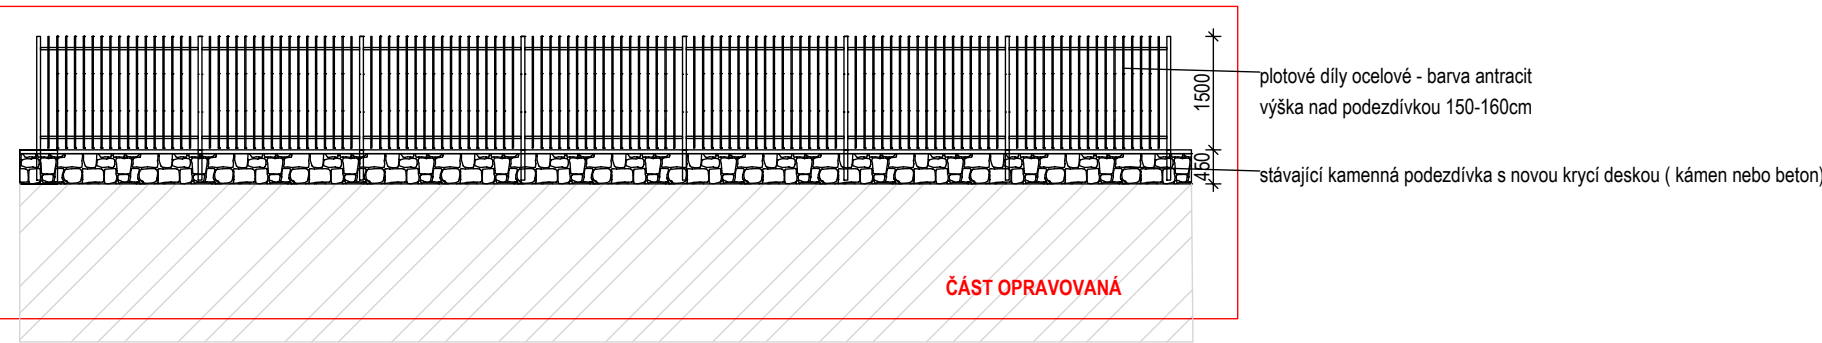


POHLED JIŽNÍ 1:100

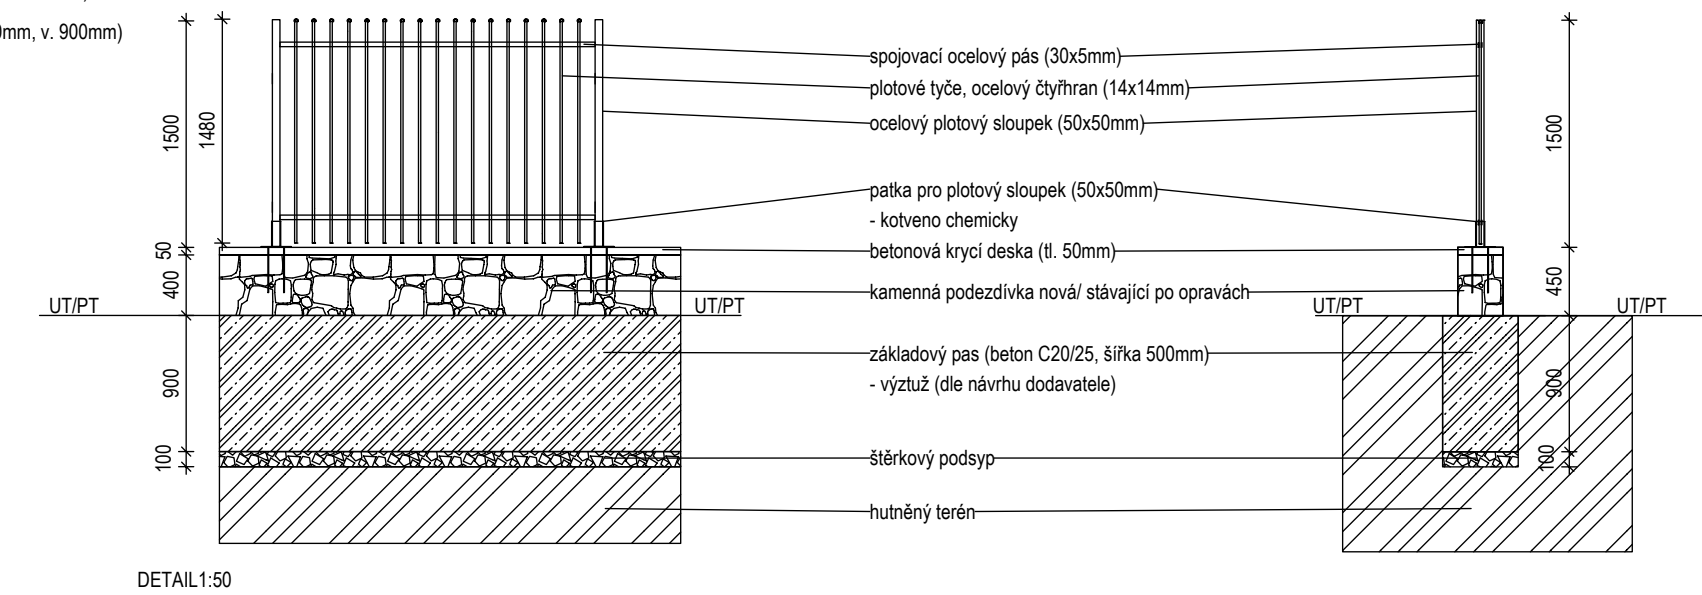

poznámka:
V červeně vyznačených úsecích je využita stávající podezdívka. Ostatní dílce plotu jsou nové.
Ostatní úseky (mimo vyznačené) jsou zcela nové, vč. podezdívek.

- specifikace opravované části:**
- odstranění stávajících kovových plotových dílců a sloupků
 - odstranění betonového krytu stávající podezdívky
 - oprava stávající kamenné podezdívky (zpevnění zdiva a spárování)
 - kotvení nových kovových sloupků (50x50mm), ocel, barva antracit
 - instalace kamenné (nebo betonové) krycí desky tl. 5cm
 - instalace kovových plotových dílců, ocelová tyčovina tl. 1,5cm, barva antracit

délkové kóty v [mm]

VYPRACOVAL	Ing. Michaela Zudová, ČKA 04 990	<div>Za mák, IČO: 87321149</div> <div>Nežárská 241</div> <div>377 01, J. Hradec</div> <div></div> <div>Za Mák</div>	
KONTRLOVAL	Ing. Michaela Zudová, ČKA 04 990		
STAVEBNÍK	Město Pelhřimov, Pražská 2460, 393 01 Pelhřimov, IČO: 00248801		
MÍSTO STAVBY	k.ú. Pelhřimov, p.č. 481/2, 481/6, 495, 493/1, 494, 484/1, 501/2		
NÁZEV STAVBY	Městský park-Děkanská zahrada		
STAVEBNÍ OBJEKT	městský park	FORMÁT	DIN 2xA3
ČÁST	D.5 OPLOCENÍ	DATUM	10/13/2022
OBSAH:		STUPEŇ PD	DPS
	Oplocení kovové	MĚŘÍTKO	Č. VÝKRESU
		1:50, 1:100	D.5.2-03