

			PROJEKTOVÝ A INŽENÝRSKÝ ATELIER ČECHOVA 59, Č. BUDĚJOVICE		HL.PROJ.: --
STAVBA:  Městský park – Děkanská zahrada k.ú. Pelhřimov 718912			ZODP.PROJ.: ING. JIŘÍ PRŮŠA PETR BÜRGER DIS  DANIEL MÁDL		
ČÁST PROJEKTU: Veřejné osvětlení a elektroinstalace					
VÝKRES:  SCHEMA ROZVADĚČE RE+RS			MĚŘÍTKO: 1:500	VYHOTOVENÍ:	
ČÍSLO ZAK.: —	STUPEŇ:	DPS	DATUM: 10/2022	ČÍSLO PŘÍL.: E2	
INVESTOR: Město Pelhřimov Pražská 2460, 393 01 Pelhřimov					


OCELOPLECHOVÁ  
ROZVODNICE  
DCEP Z 600/600  
IP 43/20  
PŘÍVOD A VÝVODY DOLNÍ  
OCHRANA AUTOMATICKÝM  
ODPOJENÍM OD ZDROJE  
ÚPRAVA PRO  
ZAPLOMBOVÁNÍ

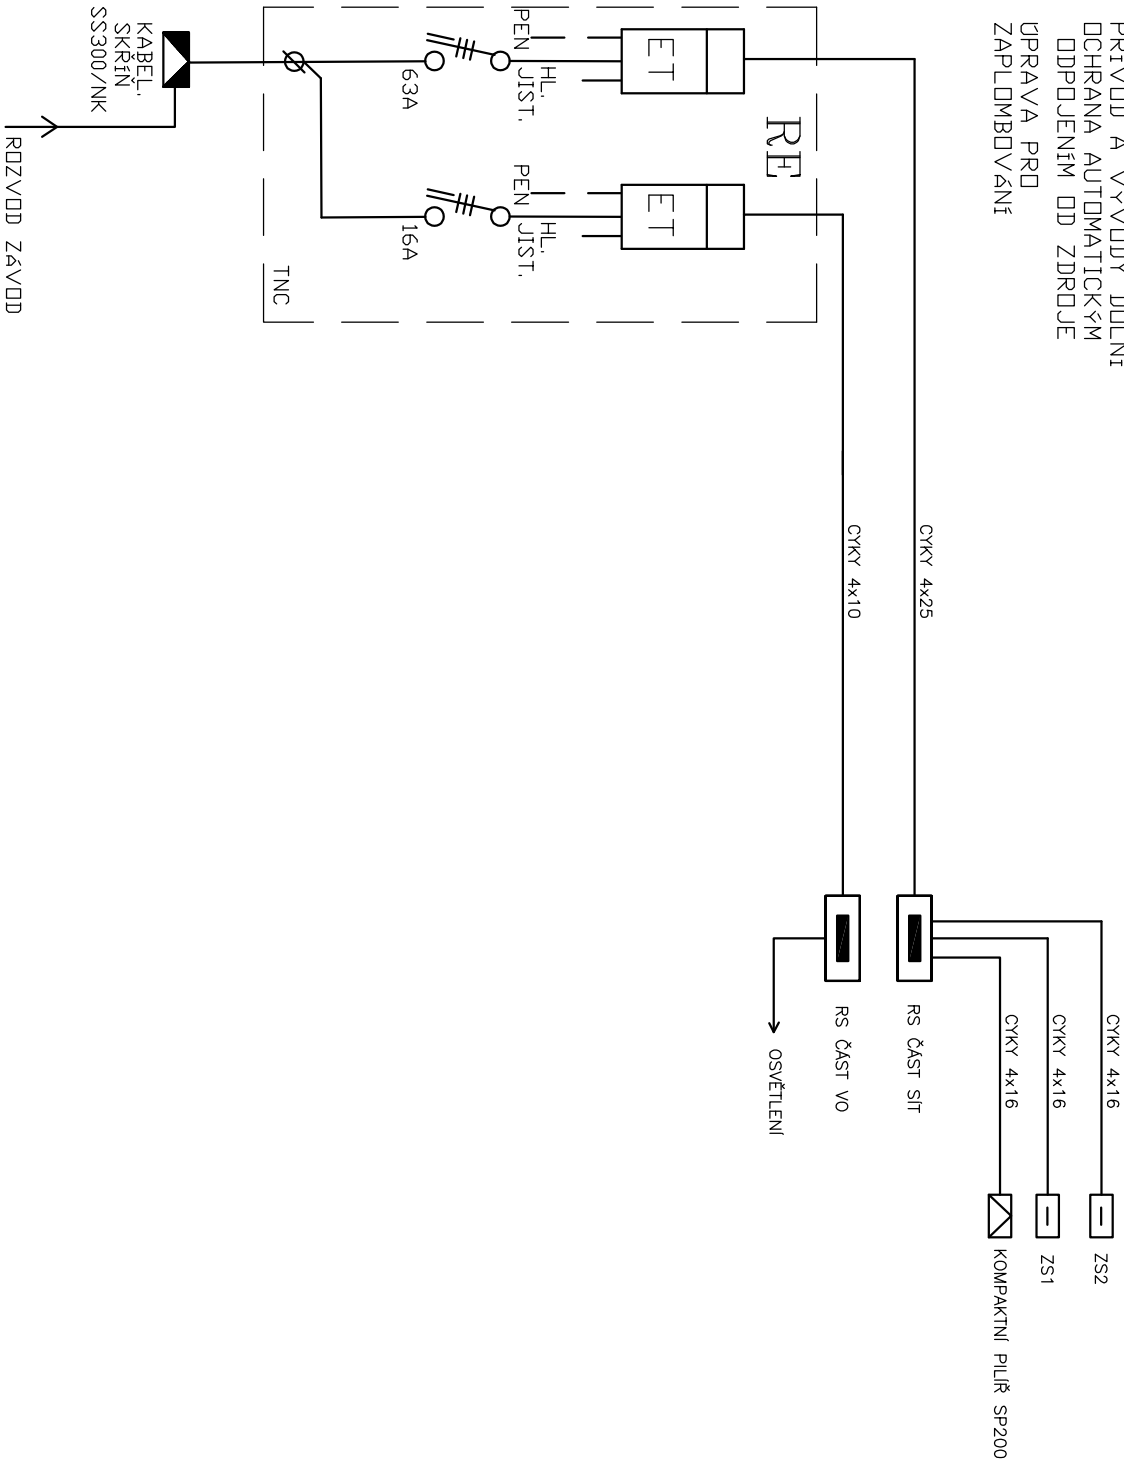

RS ČÁST SÍT

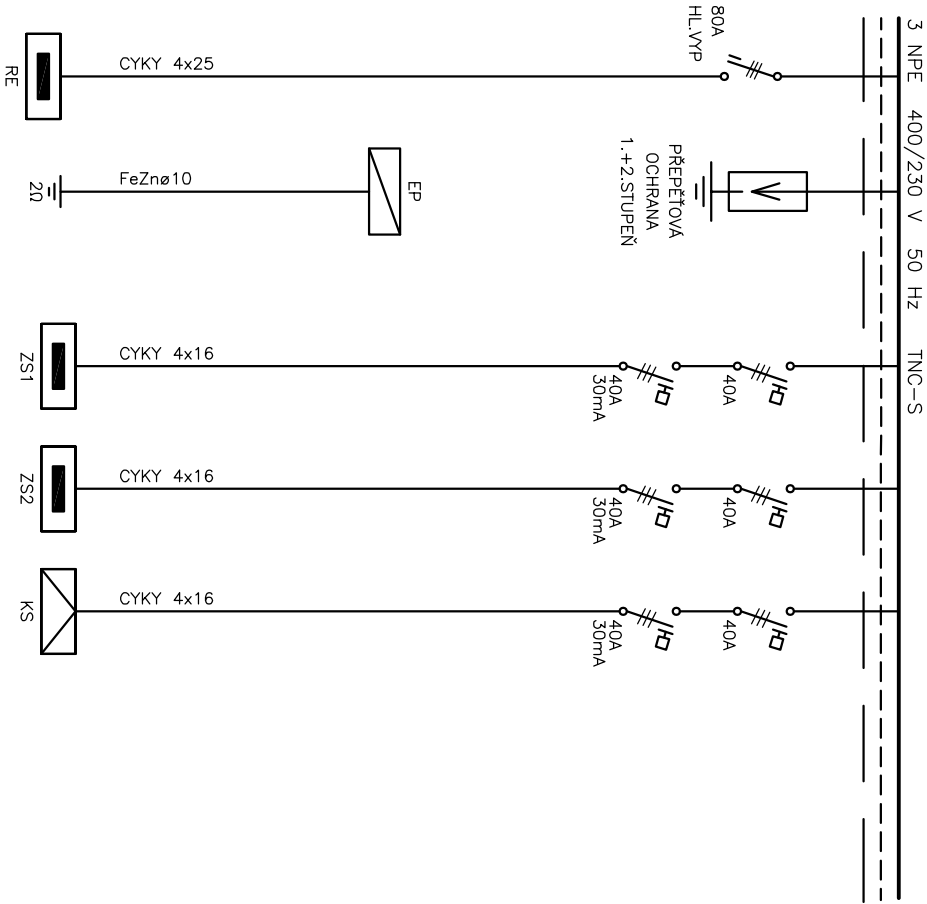

RS ČÁST VEŘEJNÉ OSVĚTLENÍ

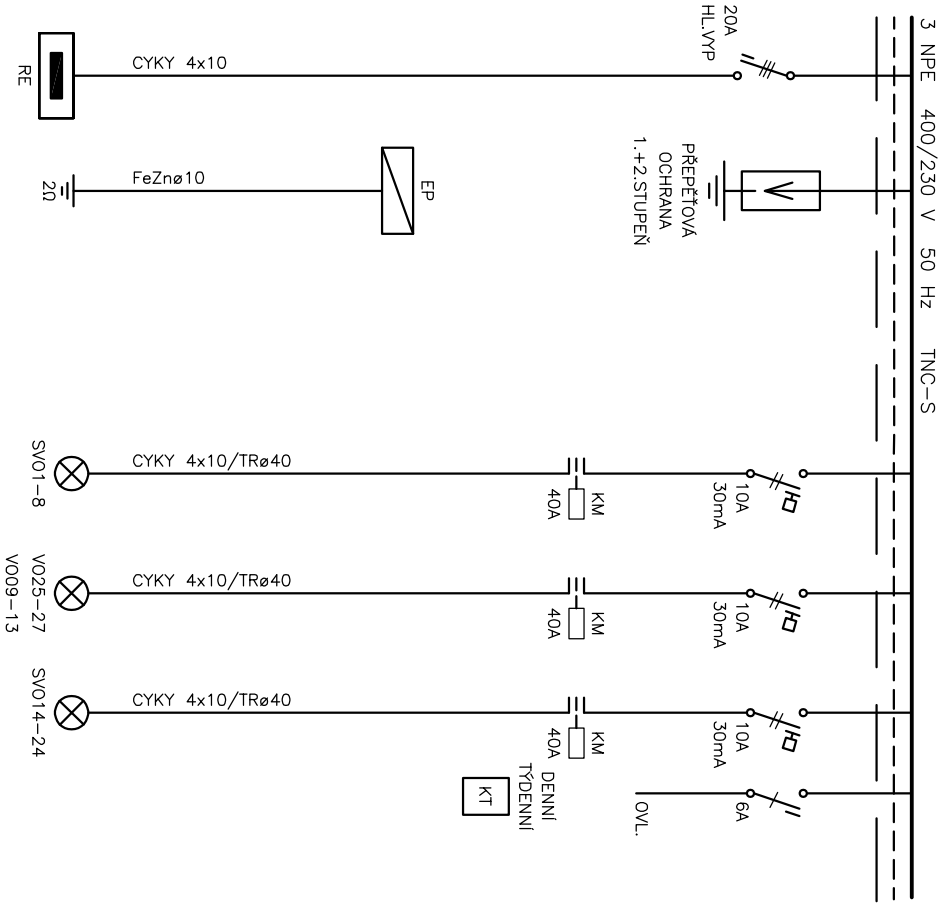

OCEP P 600x600x200 SE ZAMKEM  
PŘÍVODY A VÝVODY DOLNÍ  
IP 54/20

PROVOZNÍ NAPĚTÍ: 3+PE+N; 3x400/230V; 50Hz  
SOUSTAVA TNC-S

Ochrana PND: základní – automatickým odpojením od zdroje  
zvýšená – hlavním pospojováním  
– proudovými chrániči