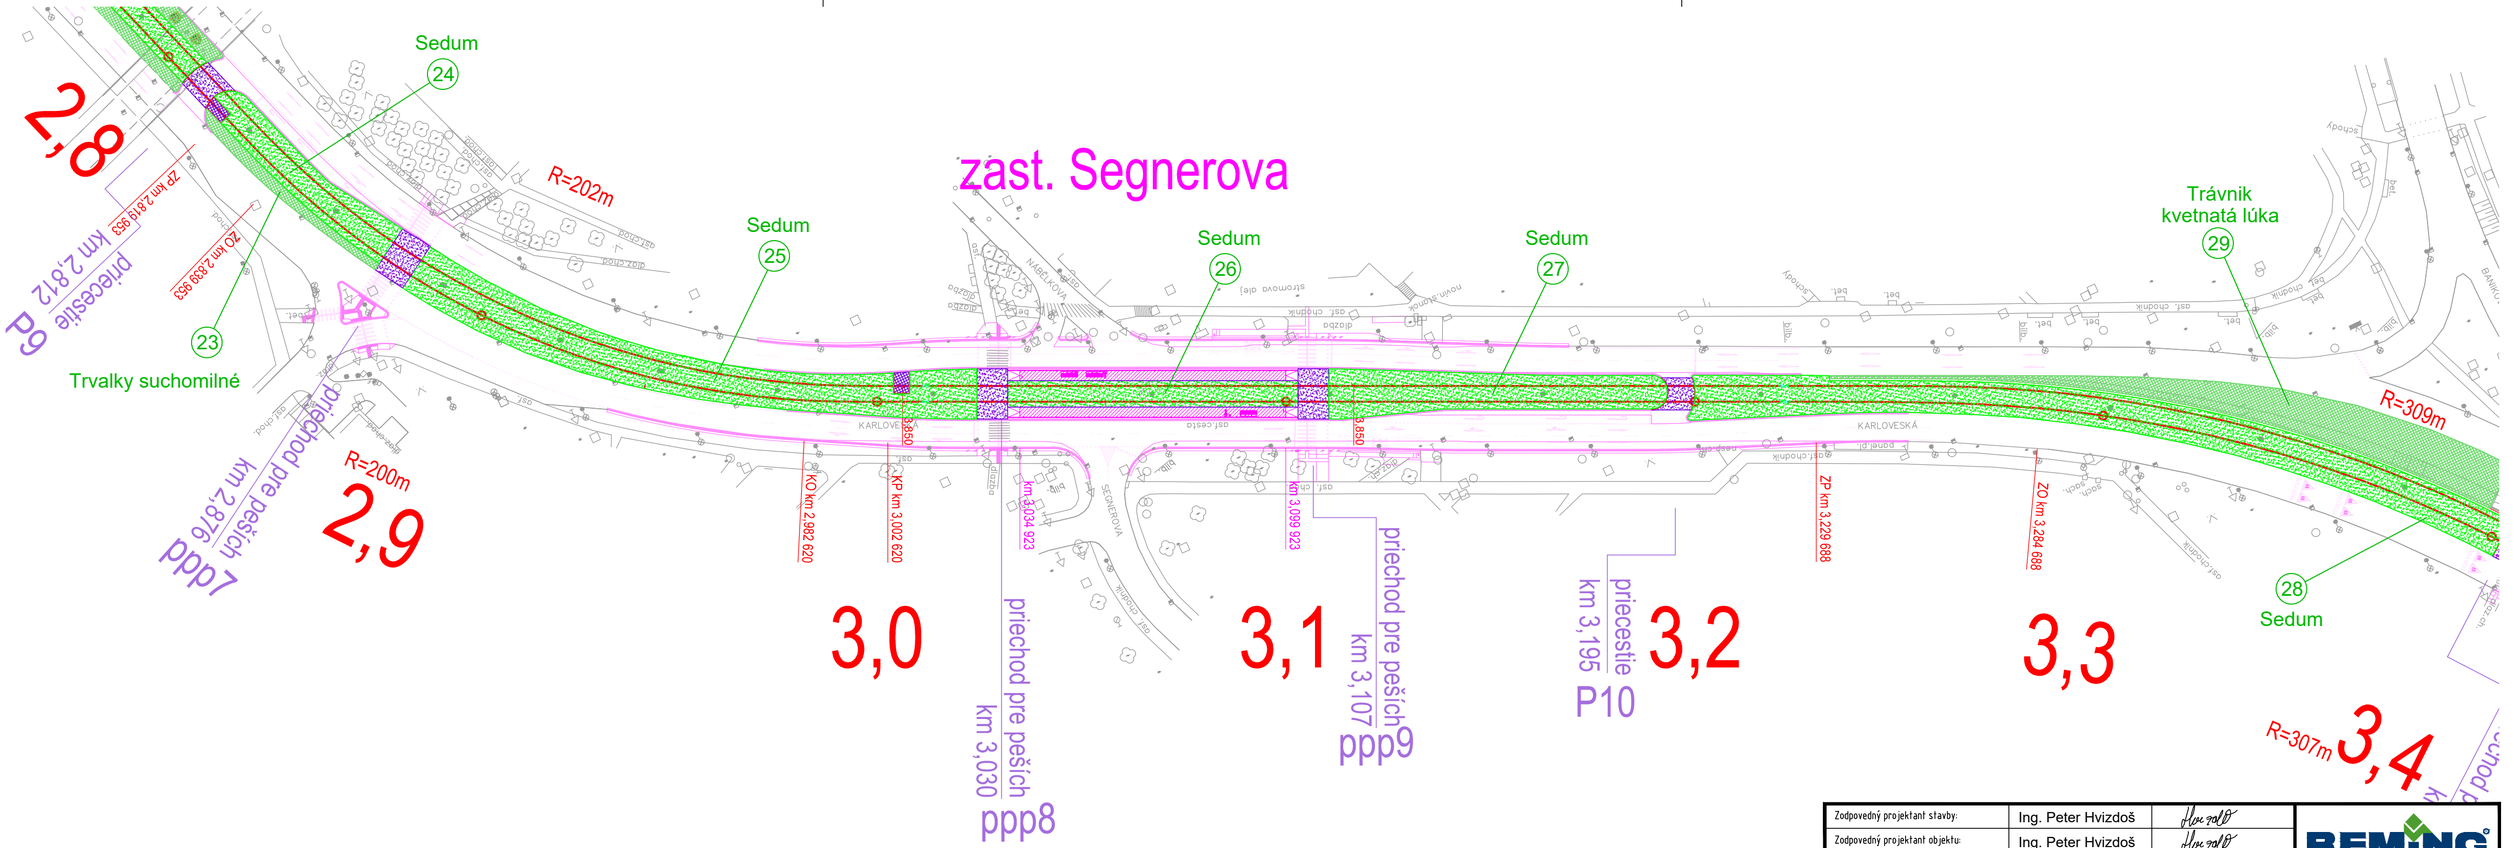

LEGENDA:

- zatrávnený povrch - Sedum mix (min.5 druhov)
- zatrávnený povrch - trvalky/trávy
- betónový povrch
- nástupisko zastávky
- kry - živý plot

Zodpovedný projektant stavby:	Ing. Peter Hvizdoš	
Zodpovedný projektant objektu:	Ing. Peter Hvizdoš	
Navrhol - vypracoval:	Ing. Peter Hvizdoš	
Kontroloval:	Ing. Jozef Valo	

REMING CONSULT A.S.
Trnavská cesta č.27, 831 04 BRATISLAVA

Kraj: Bratislavský
Okres: Bratislava I., Bratislava IV.

Investor - stavebník: Hlavné mesto SR Bratislava, Primaciálne námestie 1, 814 99 Bratislava

Stavba:
Električková trať
Dúbravsko – Karloveská radiála

Objekt (súbor): SO 901 Vegetačné úpravy (v km 2,800 - 6,768)

Názov prílohy: Situácia km 2,800 - 3,400

Stupeň - účel:	DSRS
Zákazkové číslo:	1907
Archívne číslo:	
Dátum:	10/2020
Počet A4:	3xA4
Mierka:	1:1000
Časť:	Súprava:
Príloha:	2.1