

LEGENDA SIETÍ A PRÍPOJOK

- - - VEREJNÁ KANALIZÁCIA DN 400 mm
- >— VEREJNÝ VODOVOD LT 100 mm

PROJEKTOVÁ DOKUMENTÁCIA NERIEŠI NÁPOJENIE NA INŽINIERSKÉ SIEŤE



VŠETKY PRÍPOJKY SÚ JESTVUJÚCE A VÝHOVUJÚ PRAVÁDKOVÝM POŽIADAVKÁM OBJEKTU AJ PO JEHO REKONŠTRUKCII

- DRENÁŽNÁ RÚRA PVC DN 65 OKOLO OBJEKTU – JESTVUJÚCA
- DRENÁŽNÁ RÚRA PVC DN 65 OKOLO OBJEKTU – NAVRHOVANÁ


- ŠDj
- ŠD1–4

DEMONTÁŽ ČASTI BETÓNOVEJ PLOCHY A ODKVAPOVÉHO CHODNIKA PO OBVODE OBJEKTU S NÁSLEDNÝM DOBETÓNOVANÍM

CHODNIK Z BETÓNOVEJ ZÁMKOVEJ DLAŽBY, 10 m²

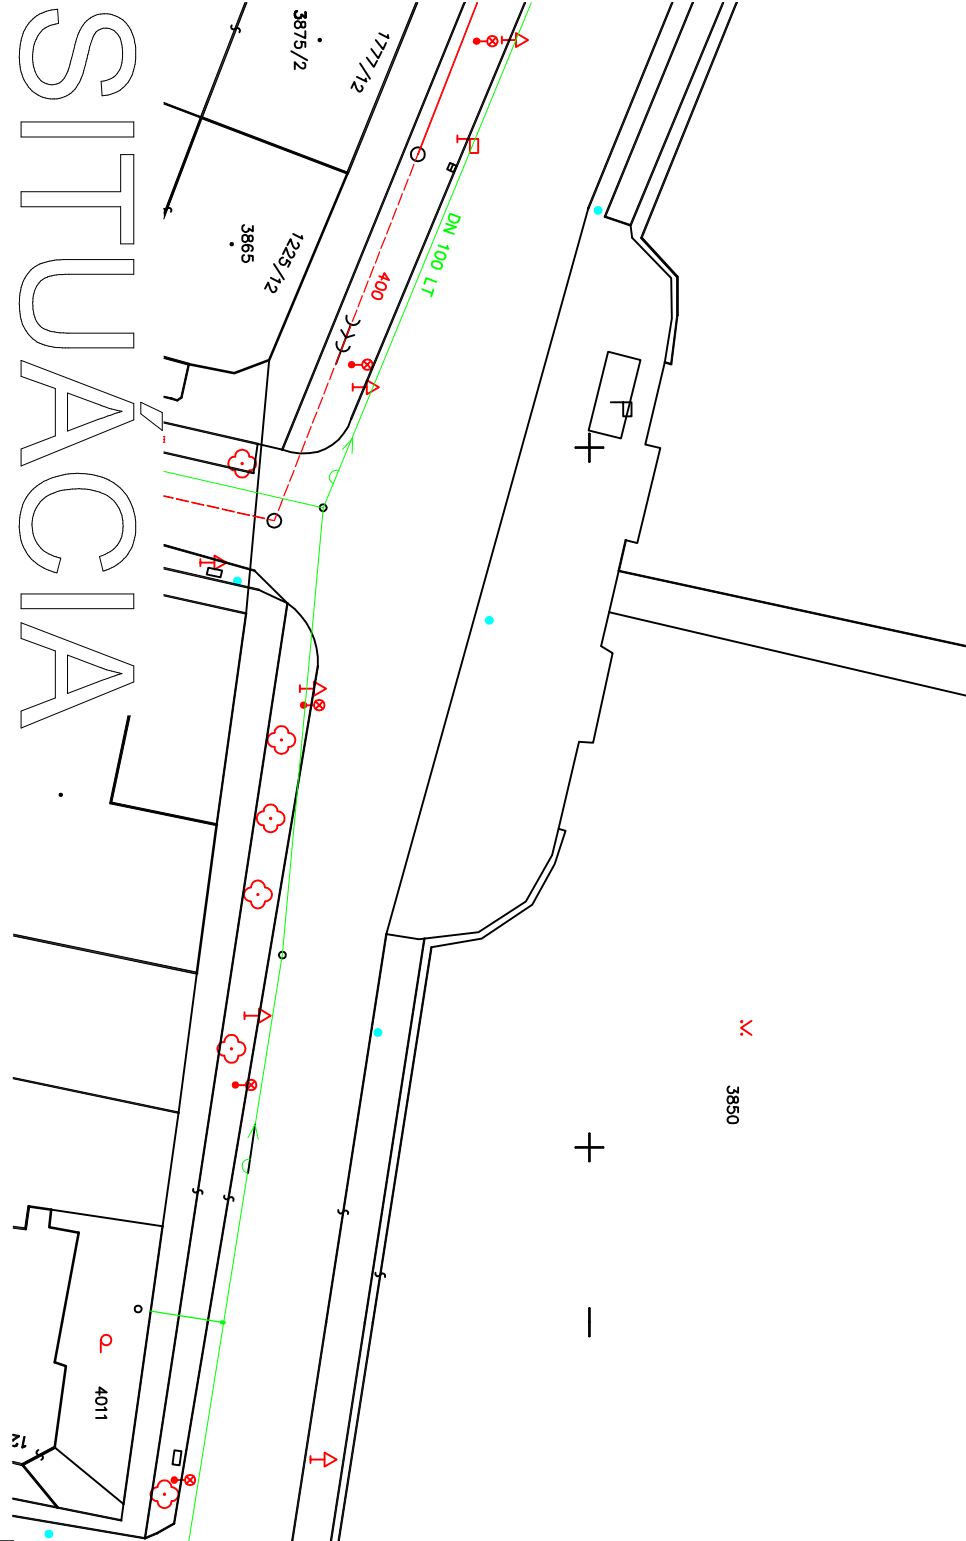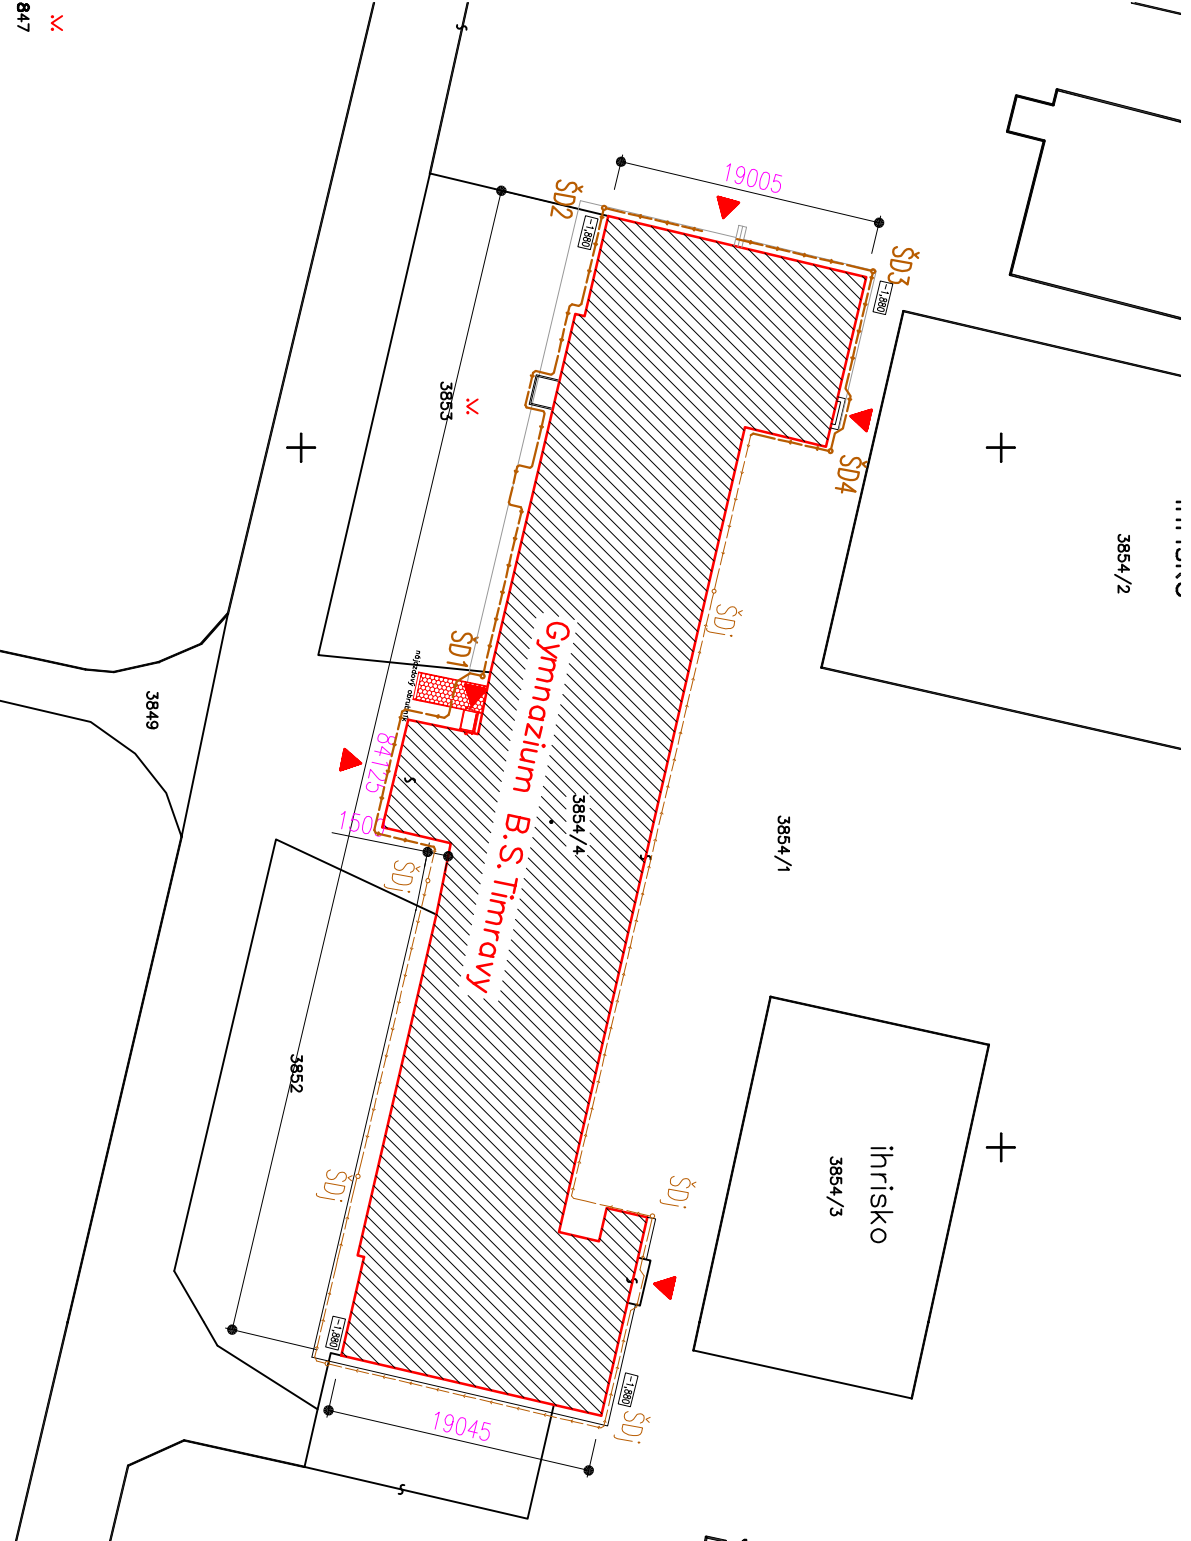

Táto projektová dokumentácia bola zhotovená pomocou
LEGÁLNEHO softwaru AutoCAD LT 2004 CZ (Serial No 341–45755798)
od spoločnosti Autodesk, Inc., 111 Melmin's Parkway, San Rafael, CA 94903, USA

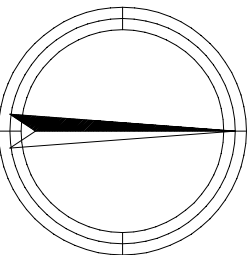

±0,000 = 193,400 m.n.m
VŔŠKOVÝ SYSTÉM : BPV

Autor	Ing. Michal SLOBODNIK	PROMOST s.r.o. 985 56 Gregorova Vieska 73 prev. Partizánska 17 984 01 Lučenec mobil: +421 903 811 902, +421 907 816 525 https://promost.sk , e-mail: promost29@gmail.com
	Autorizovaný stavebný inžinier SKSI, reg. číslo 4260*1,12 kategória Inžinier pre konštrukcie pozemných stavieb kategória Inžinier pre konštrukcie inžinierskych stavieb	
Zodp.projektant	Ing. Michal SLOBODNIK	
Vypracoval	Ing. Michal SLOBODNIK	
Kreslil	Ing. Michal SLOBODNIK	
Stavba:	Stavebník: Gymnázium BST, Holíčská cesta 9, 984 03 Lučenec	Formát 02x44
		Dátum 05.2023
		Stupeň PROJEKT STAVBY
		Číslo zakázky MS-08-2023
		Poznámka

GYMNÁZIUM BST LUČENEC REKONŠTRUKCIA OBJEKTOV ZNIŽENIE ENERGETICKEJ NÁROČNOSTI		
Obsah:	SITUÁCIA	NOVÝ STAV
	Mierka: 1:500	Č. výk.: C