
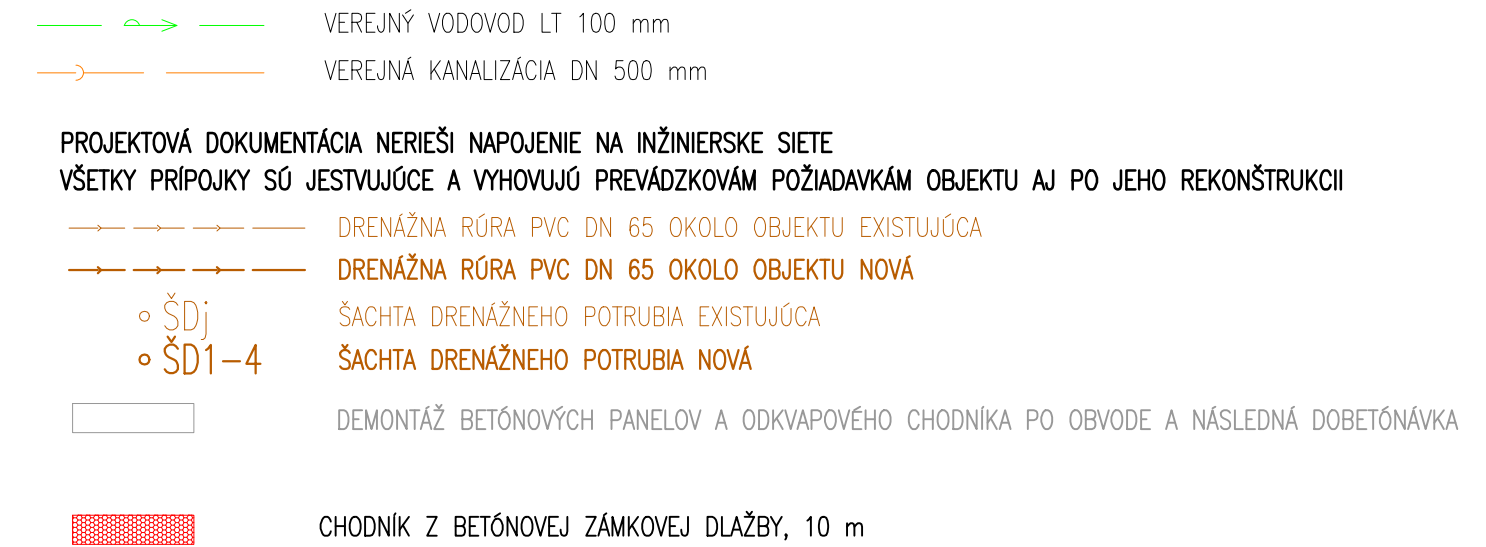


LEGENDA SIETÍ A PRÍPOJOK

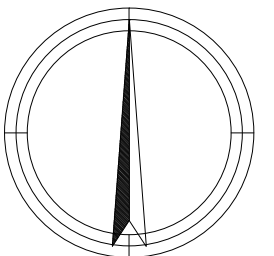

Táto projektová dokumentácia bola zhotovená pomocou
LEGÁLNEHO softwaru AutoCAD LT 2004 CZ (Serial No 341-45755798)
od spoločnosti Autodesk, Inc., 111 McInnis Parkway, San Rafael, CA 94903, USA


$$\pm 0,000 = 193,400 \text{ m.n.m}$$

VÝŠKOVÝ SYSTÉM : BPV

Autor	Ing. Michal SLOBODNÍK Autorizovaný stavebný inžinier SKSI, reg. číslo 4260*1,12 kategória Inžinier pre konštrukcie pozemných stavieb kategória Inžinier pre konštrukcie inžinierskych stavieb	<div>PROMOST s.r.o.</div> <div>985 56 Gregorova Vieska 73 prev. Partizánska 17, 984 01 Lučenec mobil: +421 903 811 902, +421 907 816 525 https://promost.sk, e-mail: promost29@gmail.com</div>	
Zodp.projektant	Ing. Michal SLOBODNÍK		
Vypracoval	Ing. Michal SLOBODNÍK		
Kreslil	Ing. Michal SLOBODNÍK		
Stavebník: Gymnázium BST, Haličská cesta 9, 984 03 Lučenec		Formát	03xA4
Stavba: <div>GYMNÁZIUM BST LUČENEC REKONŠTRUKCIA OBJEKTOV ZNÍŽENIE ENERGETICKEJ NÁROČNOSTI</div>		Dátum	05.2023
		Stupeň	PROJEKT STAVBY
		Číslo zakázky	MS-08-2023
		Poznámka	
Obsah:	SITUÁCIA	Mierka: 1:500	Č.výkr.: E-01

SITUAÇÃO