


LEGENDA TVAROVĚK A ARMATUR


- | | |
|----|--|
| 1 | Š 4000 E2 DN150 + KOL. č. 7800 – NA PŘÍVOD VODOVODU Z PEĽHÁNOVA |
| 2 | PÁRUBA "2000" č. 0400 DN150/0160 PN16 |
| 3 | Š 4000 E2 DN100 + KOL. č. 7800 – NA PŘÍVODU DO ČERPAK STANICE |
| 4 | Š 4000 E2 DN100 + KOL. č. 7800 – GRAVITAČNÍ PŘÍVOD Z PE DO RYNARCE |
| 5 | Š 4000 E2 DN100 + KOL. č. 7800 – PŘÍVOD Z RYNARCE DO PE |
| 6 | Š 4000 E2 DN100 + KOL. č. 7800 – VÝSTUP Z ČERPAK STANICE |
| 7 | Š 4000 E2 DN100 + KOL. č. 7800 – PŘÍVOD Z – DO RYNARCE |
| 8 | Š 4000 E2 DN100 + KOL. č. 7800 – PŘED VODOMĚREM Z RYNARCE |
| 9 | Š 4000 E2 DN100 + KOL. č. 7800 – PŘED VODOMĚREM Z PE DO RYNARCE |
| 10 | Š 4000 E2 DN100 + KOL. č. 7800 – ZA VODOMĚREM Z PE DO RYNARCE |
| 11 | Š 4000 E2 DN100 + KOL. č. 7800 – PŘED VODOMĚREM Z PE DO RYNARCE |
| 12 | PÁRUBOVÝ T-kus č. 8510 DN150/100 PN16 |
| 13 | PÁRUBA "2000" č. 0400 DN100/0110 PN16 |
| 14 | LIT. PÁRUBA SLEPÁ č. 8000 DN100 |
| 15 | LIT. PÁRUBOVÁ REDUKCE č. 8550 DN150/100 PN16 |
| 16 | PÁRUBOVÉ KOLENO S PATKOU 90° "2000" č. 5045 DN100/0110 PN16 |
| 17 | PÁRUBOVÝ T-kus č. 8510 DN100/100 PN16 |
| 18 | ZAVITOVÁ PÁRUBA S VNITŘNÍM ZÁVITEM č. 8100 DN100/2" PN10 |
| 19 | KULOVÝ KLOUT S VNITŘ. ZÁVITÝ 2" |
| 20 | ZA – A ODZVUŠŤOVACÍ VENTIL č. 9871 DN 2" PN16 |
| 21 | PÁRUBOVÉ KOLENO 90° č. 8530 DN100 PN16 |
| 22 | DVOUPÁRUBOVÝ FF-kus DN100 – DL. 200 MM |
| 23 | DVOUPÁRUBOVÝ FF-kus DN100 – DL. 400 MM |
| 24 | ZPĚTNÁ KLAPEK č. 9830 DN50 |
| 25 | BE LEMOVÝ NAKRÉŽNÍ PE100 SR17 D110 + OTČOVNÁ PÁRUBA BFL DN100/2010 |
| 26 | REDUKCE č. 8550 DN100/50 |
| 27 | FILTR 9910 DN 50 PN 16 |
| 28 | FF KUS 8500 DN 50-200 PN 16 |
| 29 | VODOMĚR QH15 – DN50 |
| 30 | W30 KOLENO 30° PE100 SR11 D110 |
| 31 | BB 90° OBLOK 90° PE100 SR17 D110 |
| 32 | MR REDUKCE PE100 SR11 D110/63 |
| 33 | USTN. PŘECHODOVÝ KUS PE-HD / OCEL S VNĚŠNÍM ZÁVITEM D63 / 2" |
| 34 | TA RED T – KUS REDUKOVANÝ S PRODLUŽOVANÝM HRODEM D110/63 |
| 35 | WUNDO PŘECHODOVÉ KOLENO 90° PE-HD / MOSAZ S VNĚŠNÍM ZÁVITEM D63 / 2" |
| 36 | PÁRUBA S VNITŘNÍM ZÁVITEM 8100 DN50/2" PN16 |
| 37 | PÁRUBA "2000" č. 0400 DN150/063 PN16 |
| 38 | VERTIKÁLNÍ MONOBLOKOVÉ VESTUPOVÉ ČERPAKLO LOWARA TSC10807051/4 |

LEGENDA:



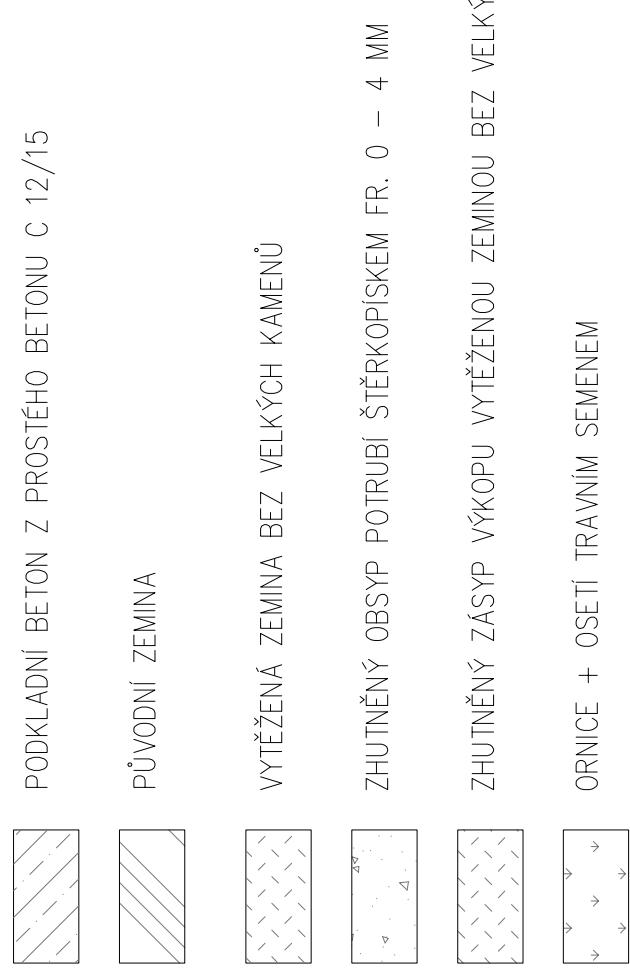


ARMATURNÍ PŘEDÁVACÍ ŠACHTA


PÜDORYS

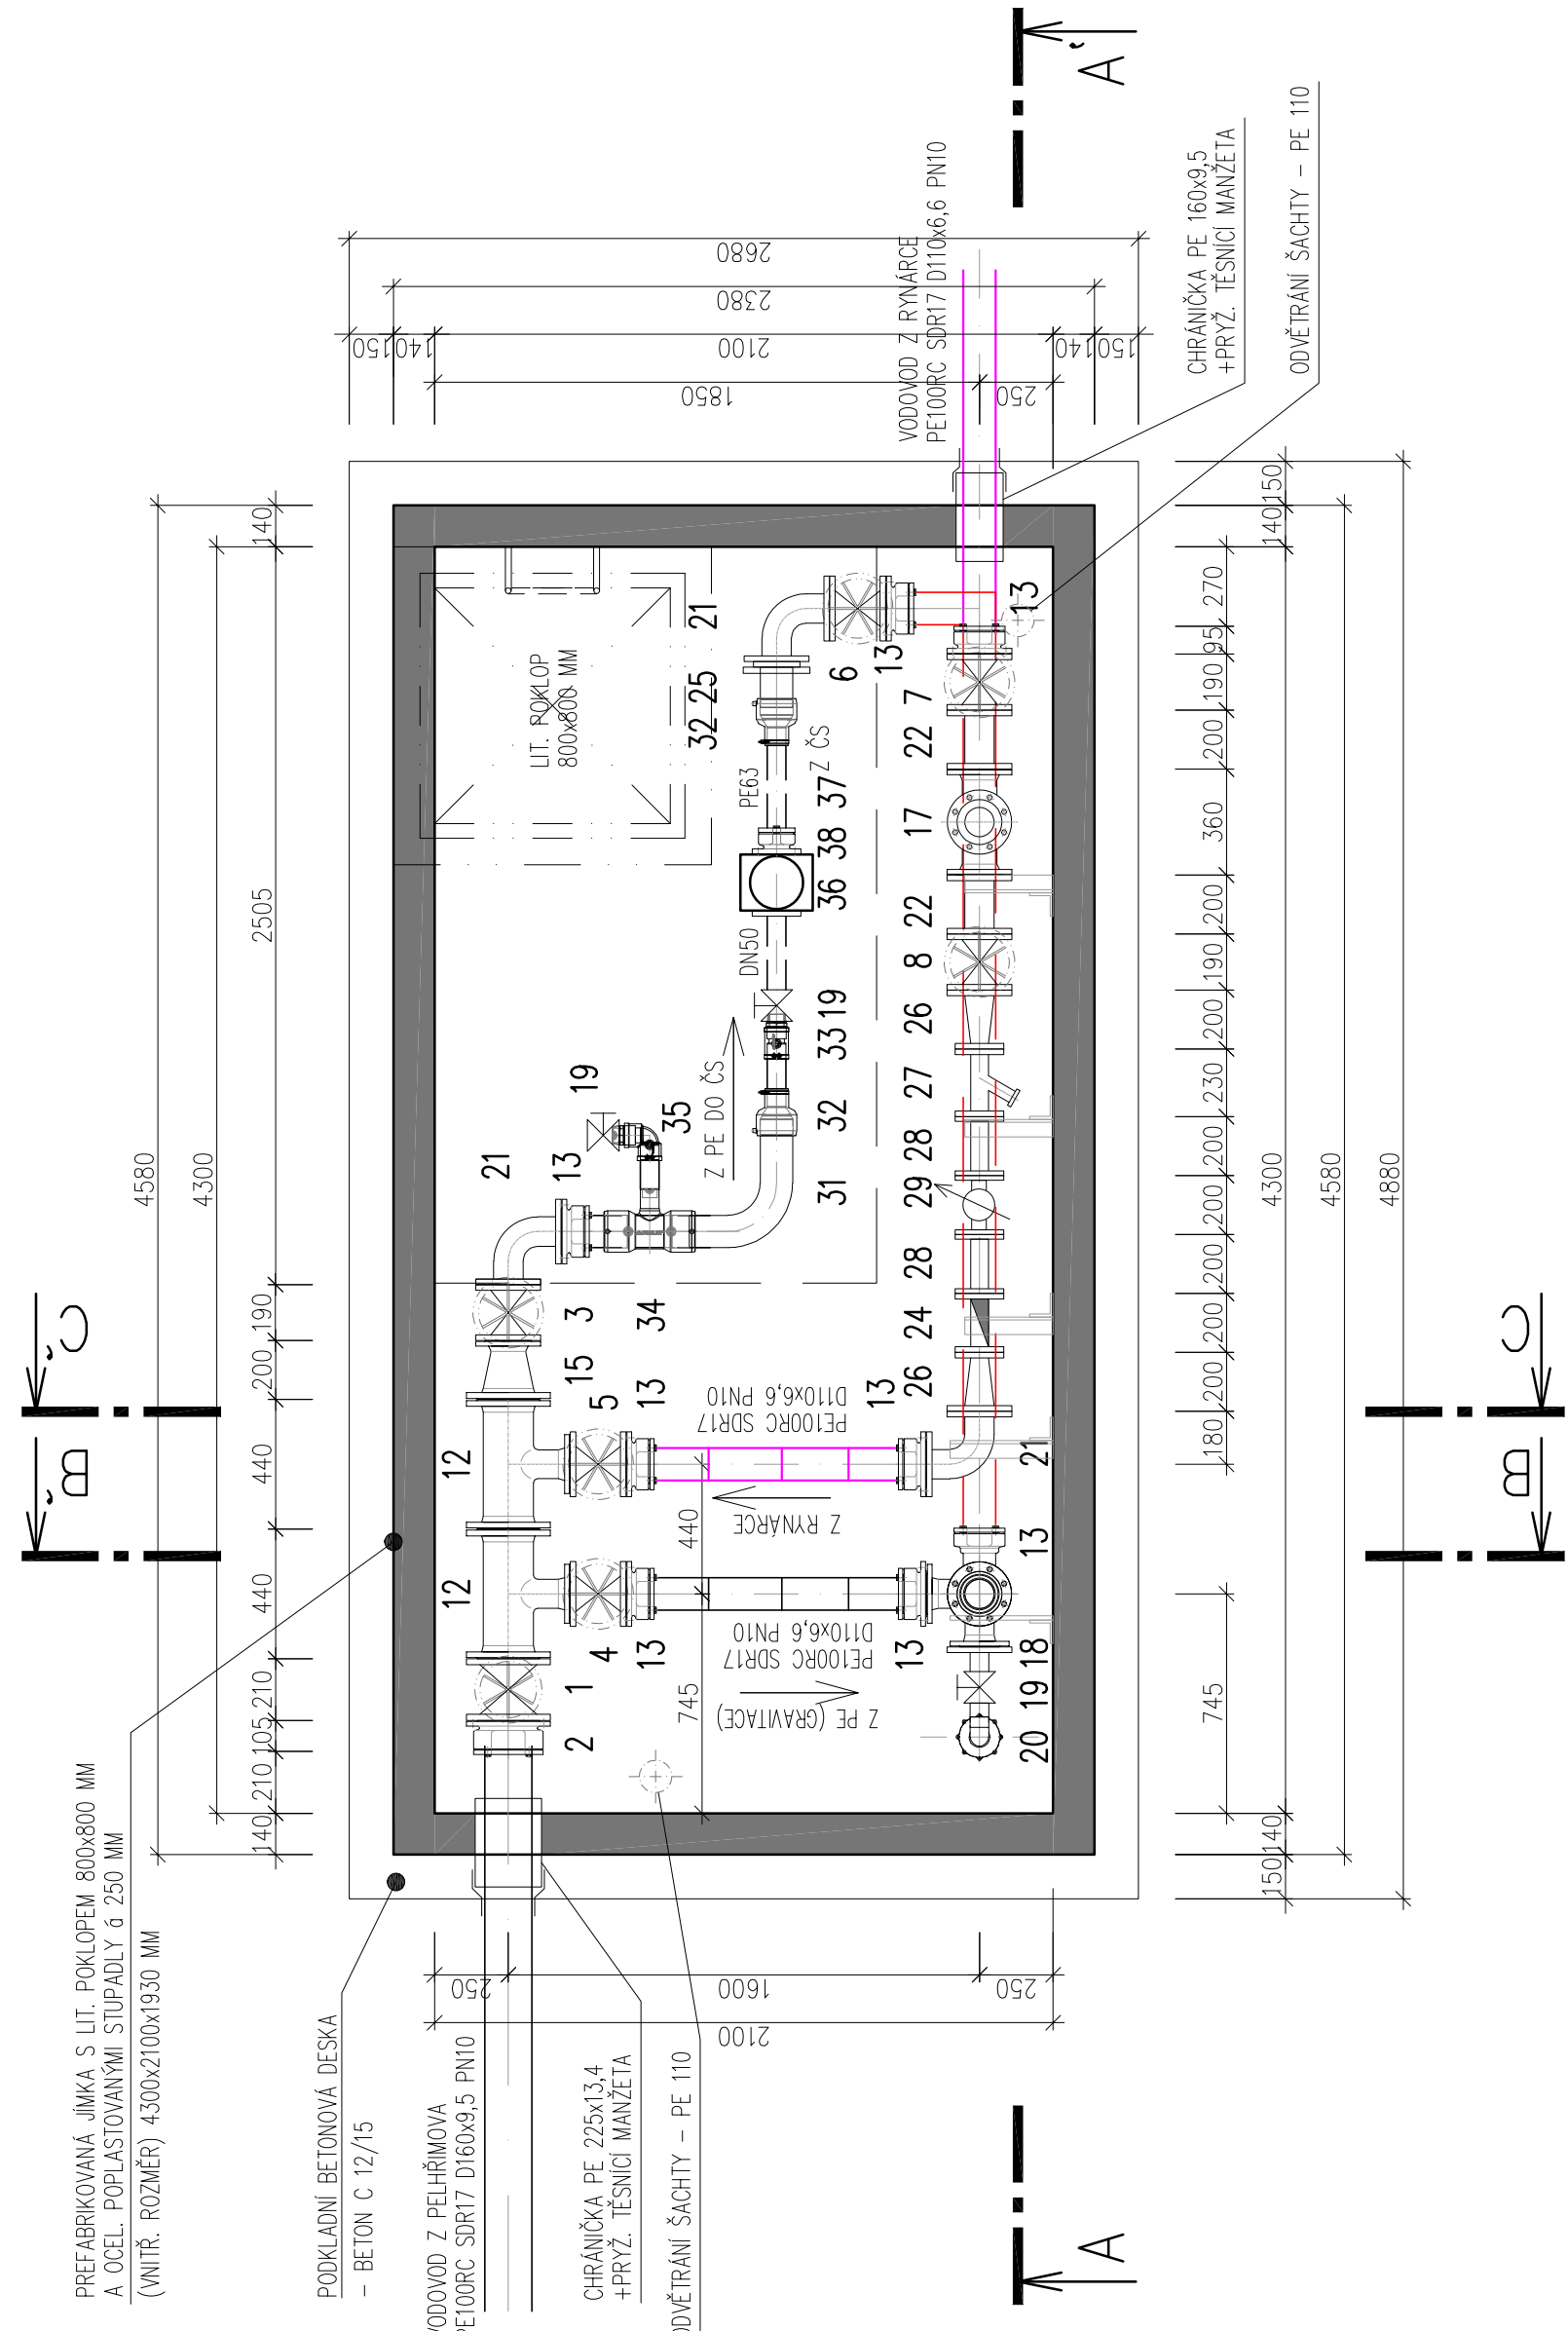

ŘEZ A-A'

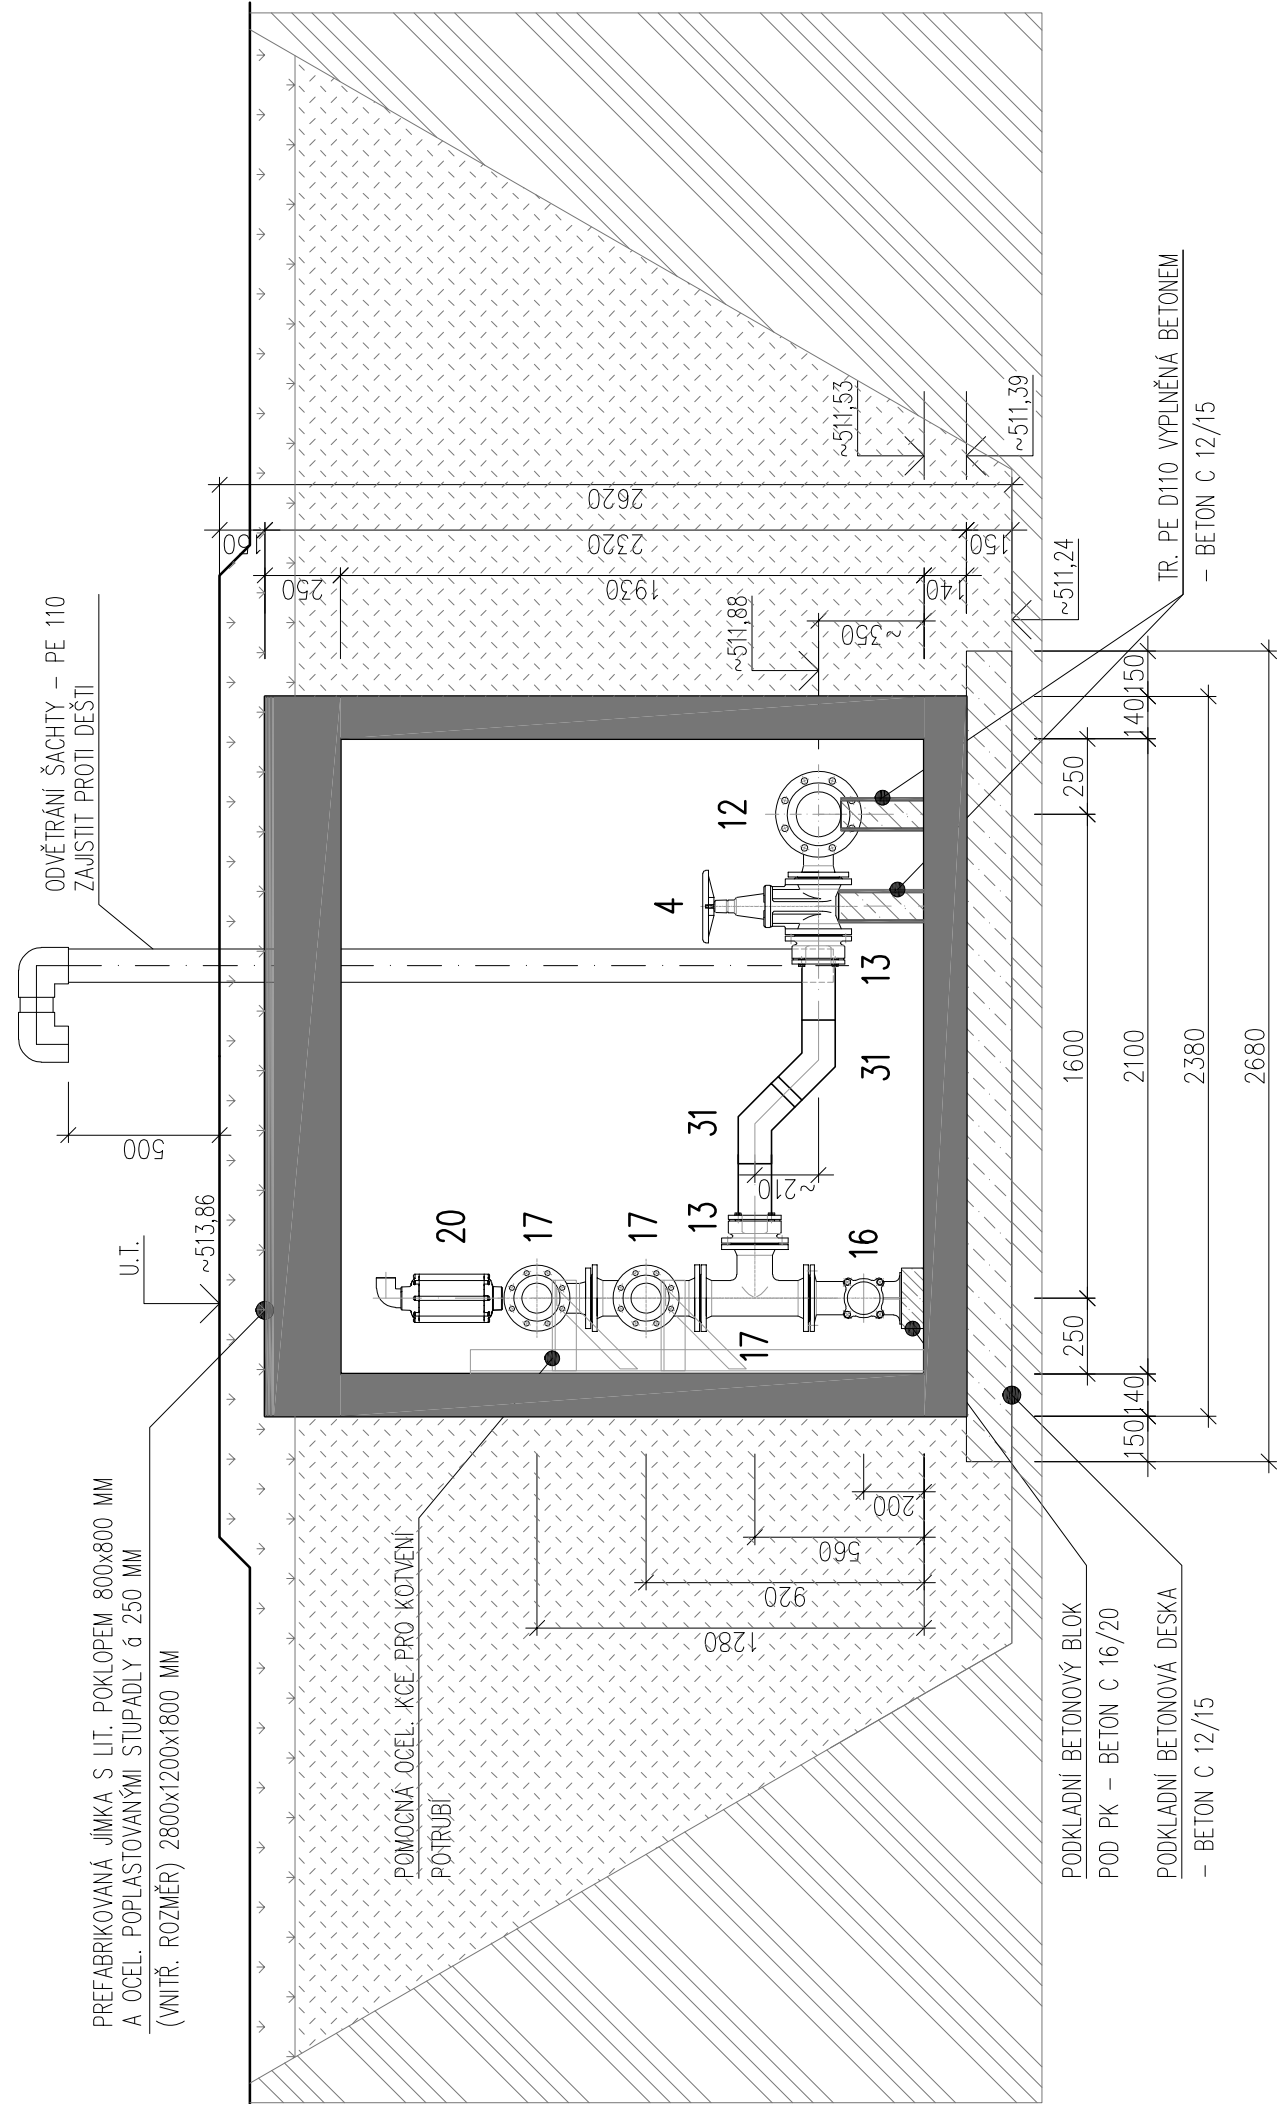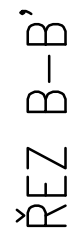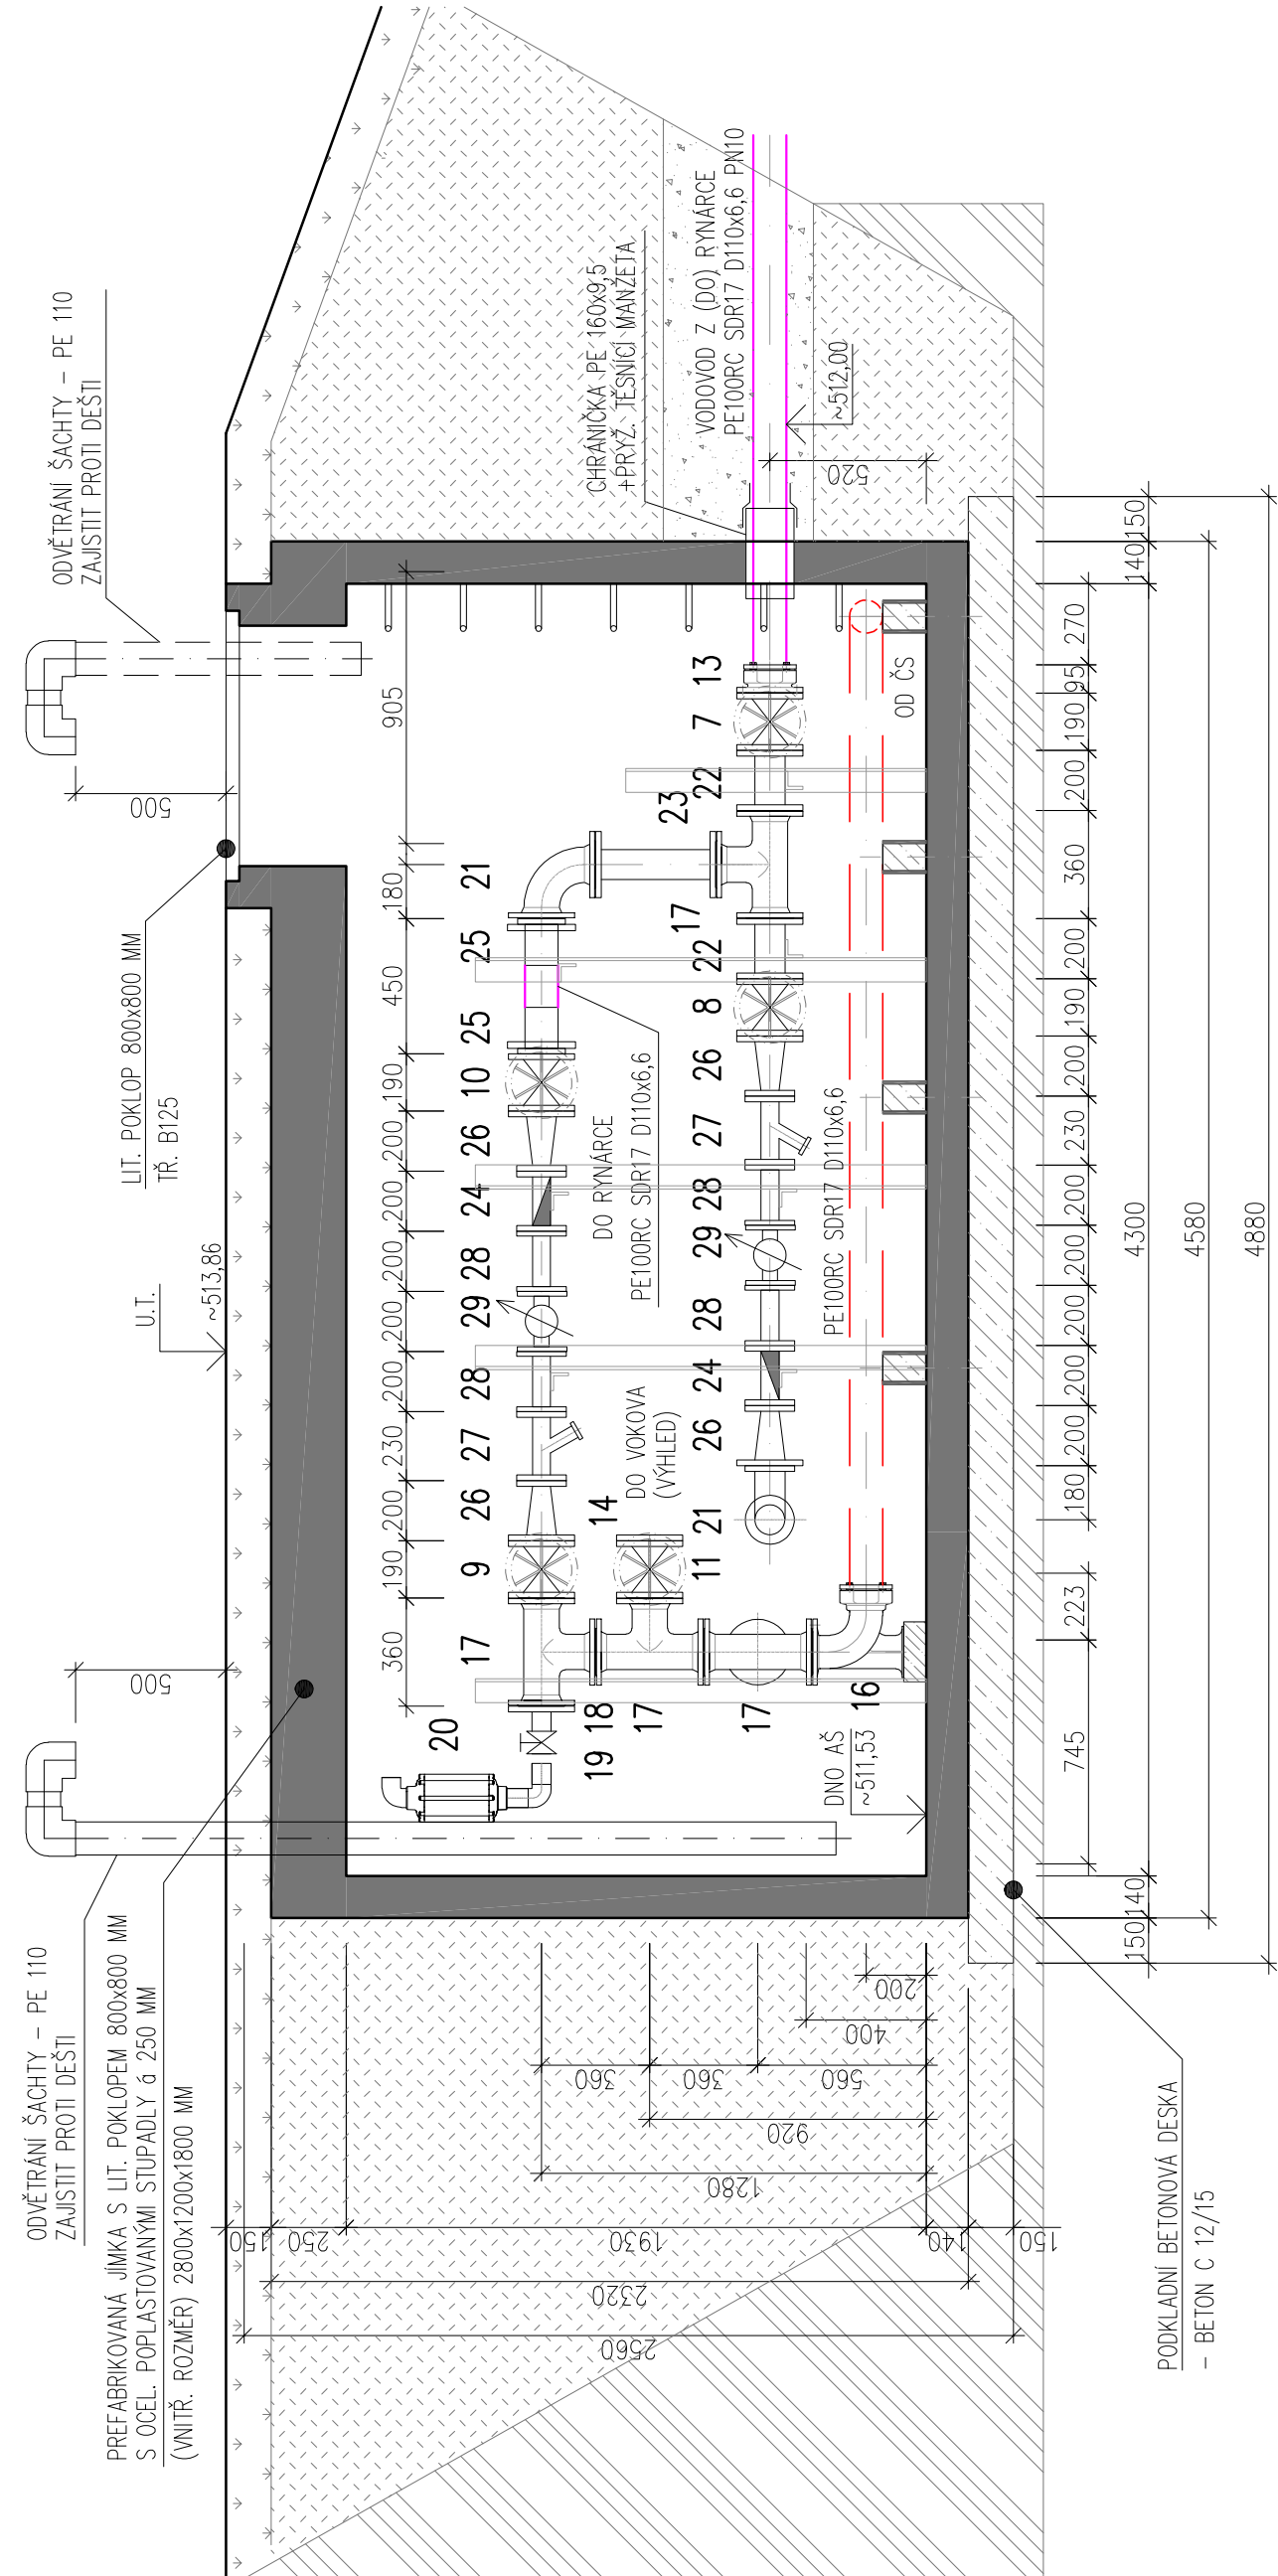

ŘEZ C-C'

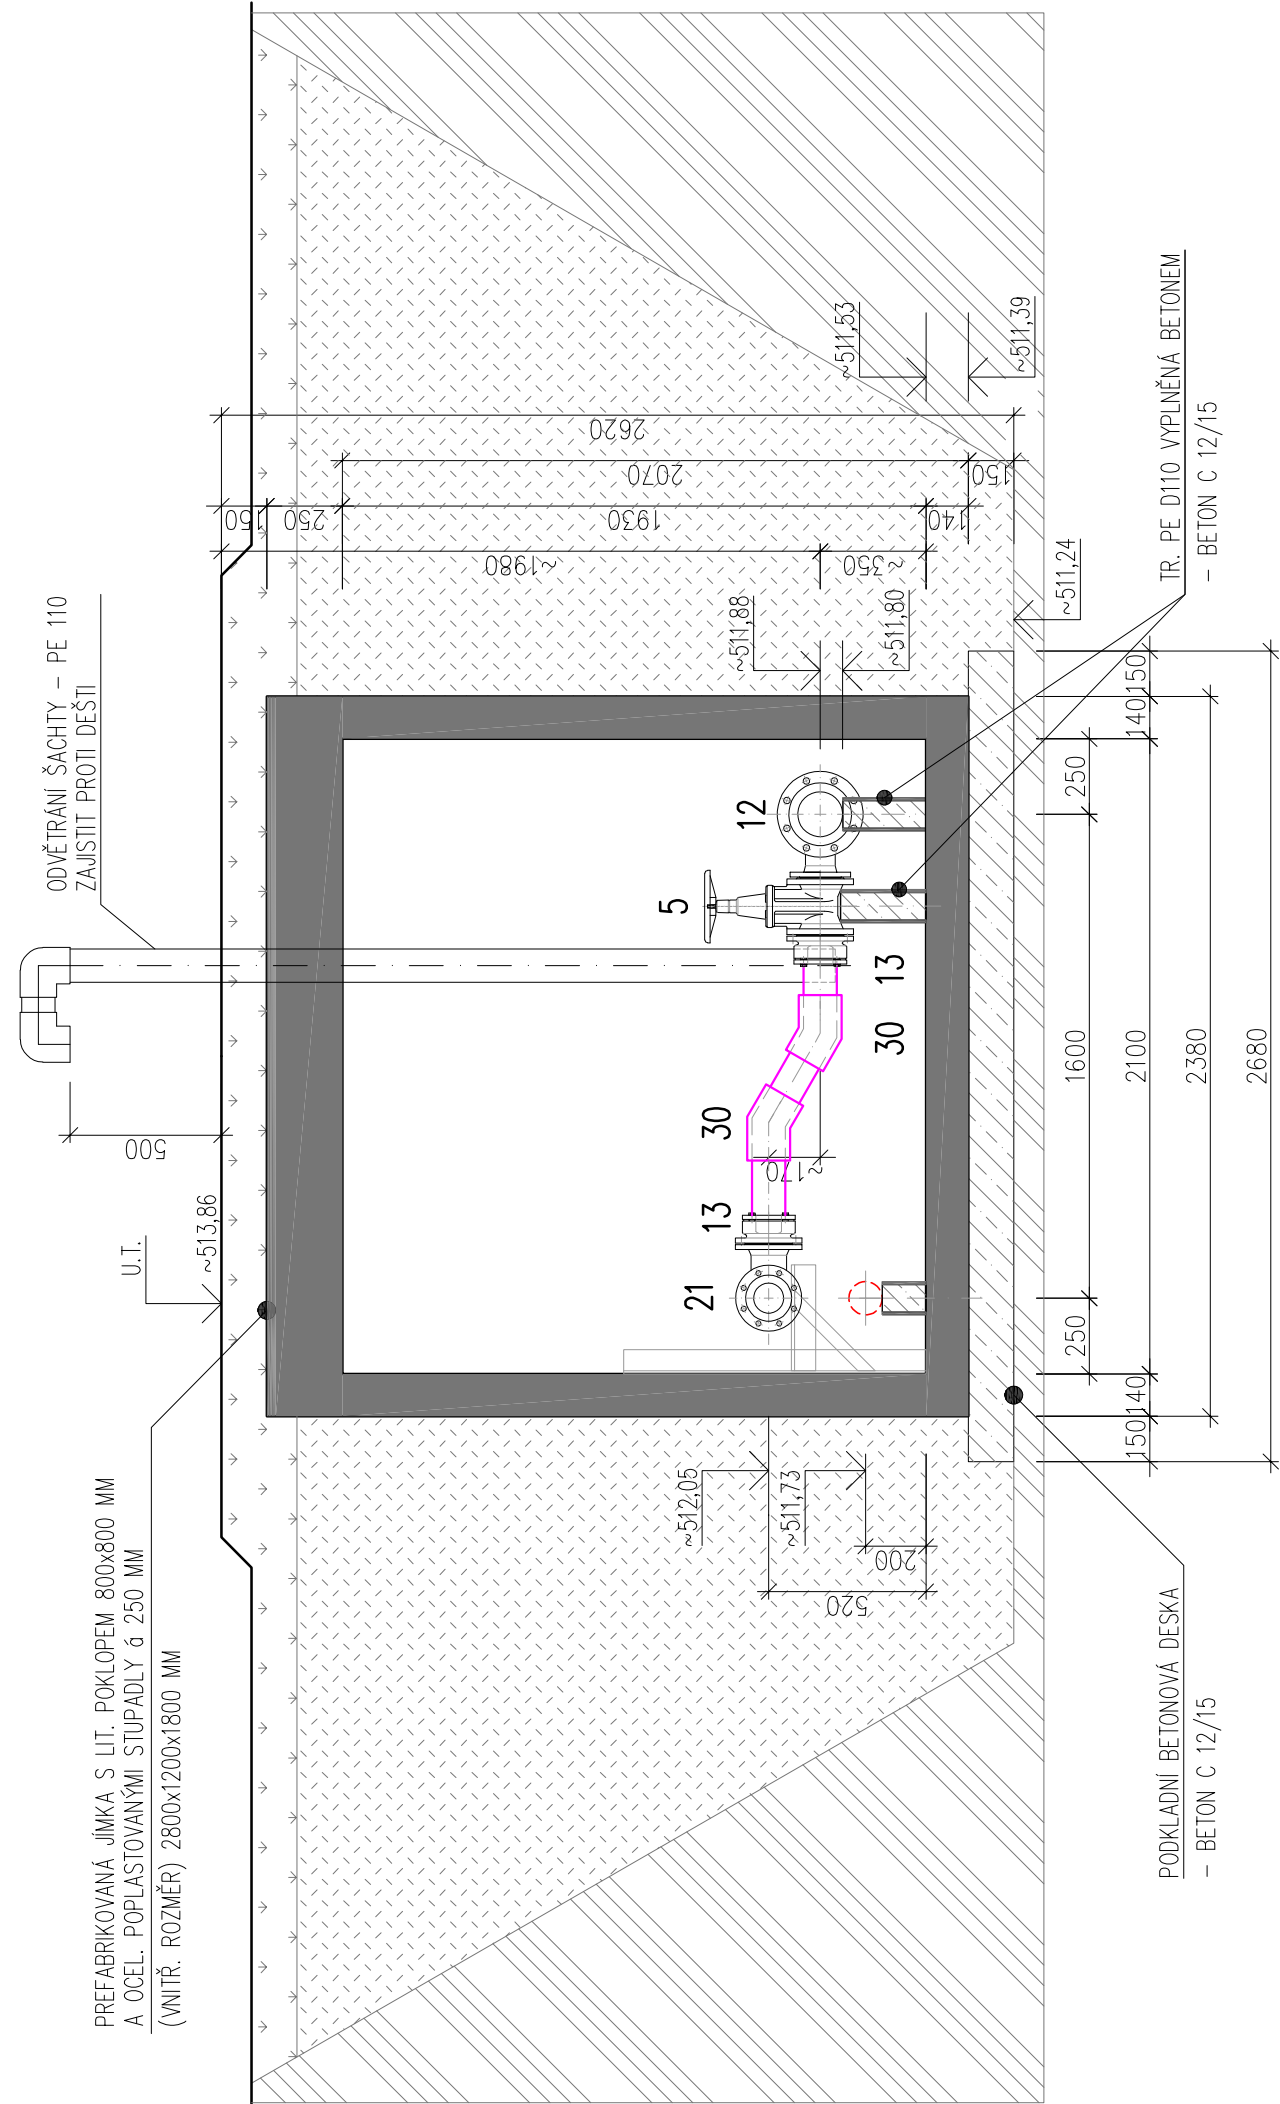

κ.ύ. Vokov u Rynárce [744654]

MĚSTO PELHŘÍMOV Město/Kolo, náměstí 1 393 01 Pelhřimov		ZODP. PROJEKTANT: VYPRACOVAVL: MÍSTO STAVBY: STAVĚNÍ LÁDOK:	JAN VACEK JAN VACEK VOKOV PELHŘÍMOV	PROJEKTANT: Mazna 27, 393 01 Pelhřimov tel. 724 814 741 IČO: 0607971 e-mail: vacek202@gmail.cz
NAZEV AKCE: KOMUNIKACE PZ LHOTKA - ARMATURNÍ PŘEDÁVACÍ ŠACHTA		OBJEKT: SO-02 VODOVOD	FORMÁT 8x A4	
OBSAH: ARMATURNÍ PŘEDÁVACÍ ŠACHTA		ČÁST: SO-02.3 ARMATURNÍ PŘEDÁVACÍ ŠACHTA	STUPEŇ 2210	DATAUM 09/2022
			Č. ZÁKAZKY MERITKO	DSP-OPS
			Č. VÝKRESU Č. PÁŘE	2210 1: 25
				D.2.2-3