


SCHEMA SESTAVY PLASTOVÝCH PILÍŘŮ:  
PLASTOVÝ PILÍŘ S POJISTKOVOU SKŘÍŇÍ, ELEKTROMĚROVOU  
SKŘÍŇÍ A ROZVADĚČOVOU SKŘÍŇÍ

Jmenovité napětí: 230 / 400 V  
Jmenovitá frekvence: 50 Hz  
Jmenovitý proud: do 80 A  
Vypínací schopnost: 10, 40 kA  
Stupeň krytí: IP 44 / IP 20  
Ochrana neživých částí: automatickým odpojením od zdroje  
Přívodní vedení: u skříní ER: Cu – Al do 16  
u skříní EP: Cu – Al do 240 mm2

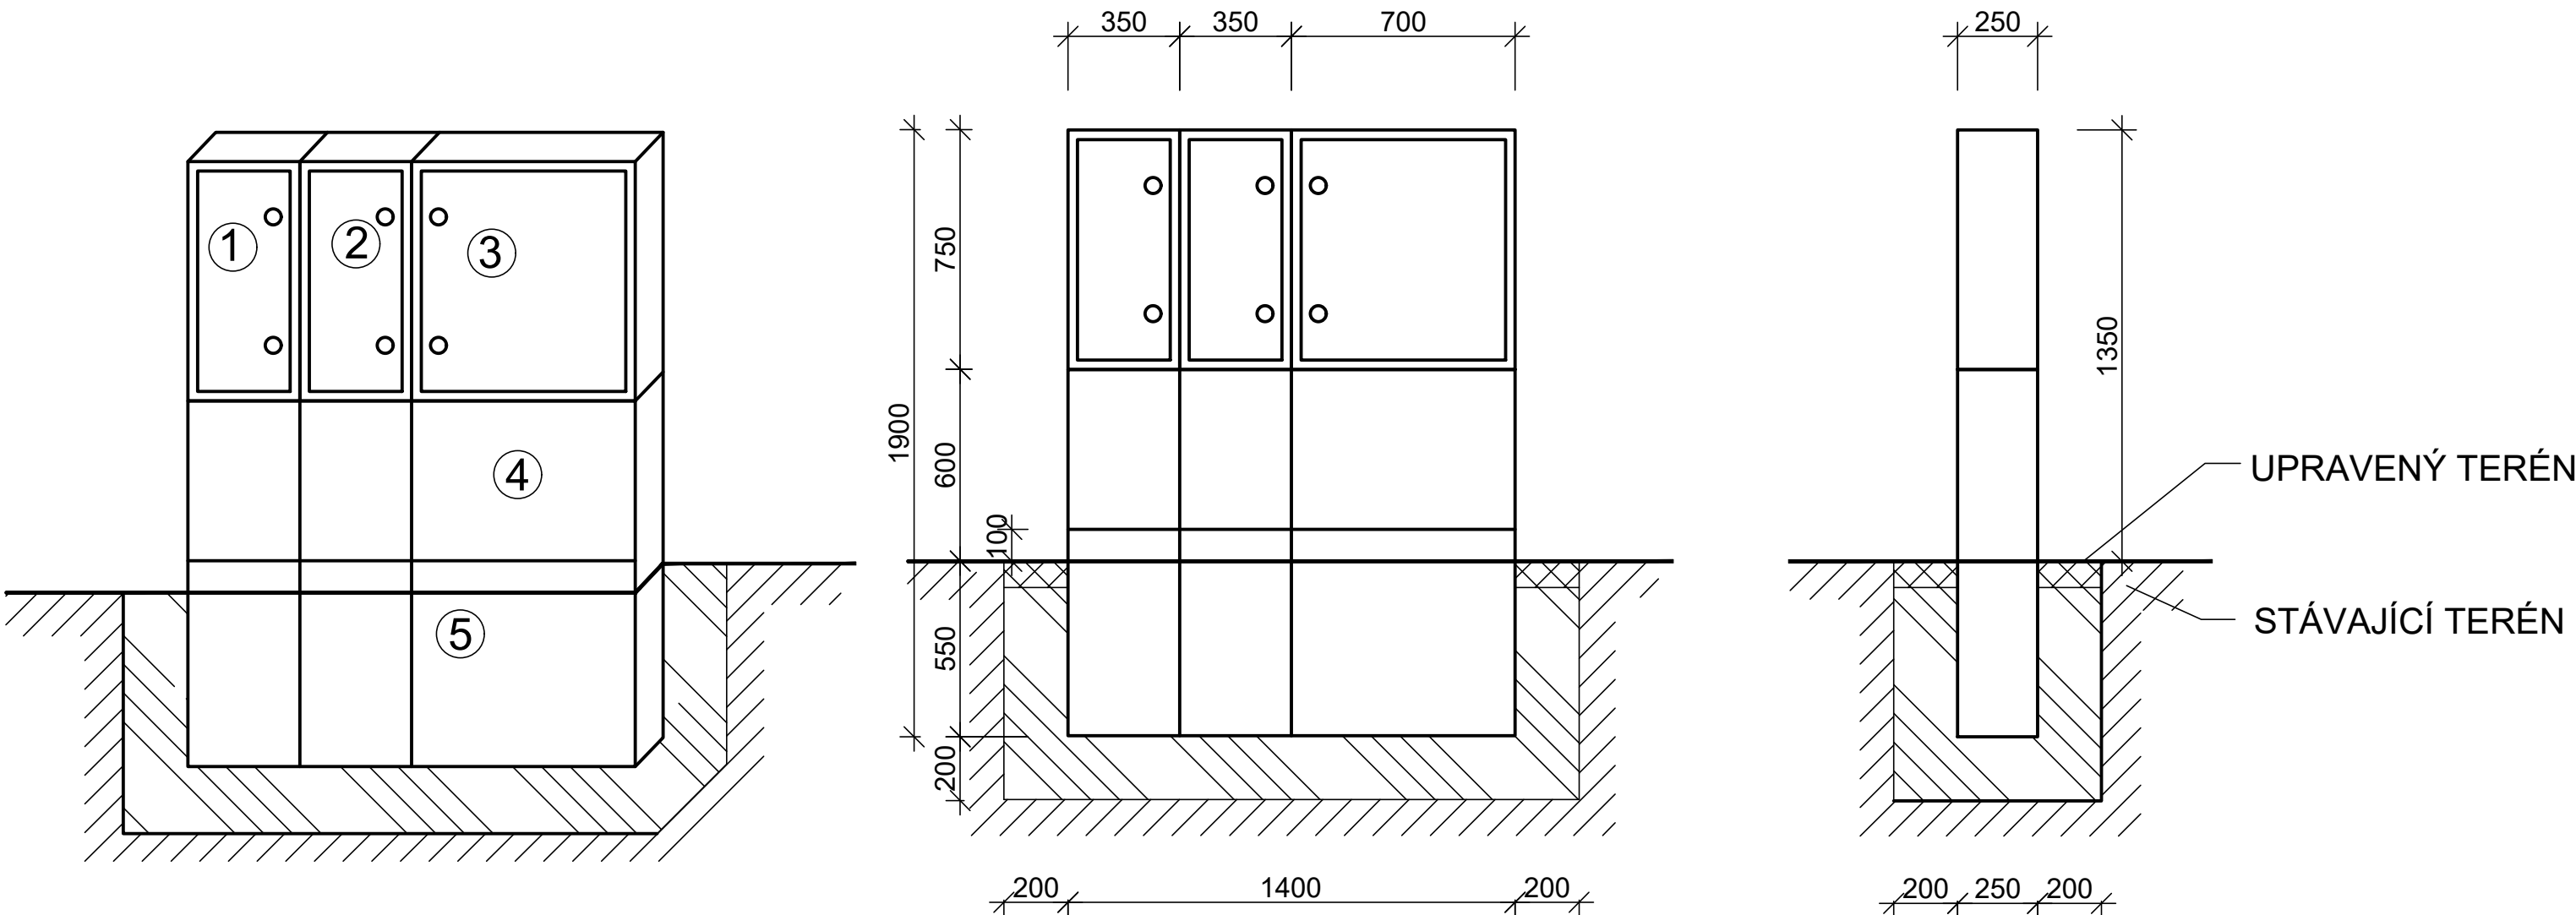

LEGENDA

- 1 - POJISTKOVÁ SKŘÍŇ PŘÍPOJKOVÁ  
1X SADA POJISTKOVÝCH SPODKŮ VELIKOSTI 00  
TŘÍBODOVÝ ROZVOROVÝ ZÁMEK ODOLNÝVŮČÍ UV NA TRNOVÝ KLÍČ 6x6mm - ČSN 359756
- 2 - ELEKTROMĚROVÁ SKŘÍŇ  
1x 3f JEDNOSAZBOVÝ ELEKTROMĚR + 3-PÓLOVÝ HLAVNÍ JISTIČ  
TŘÍBODOVÝ ROZVOROVÝ ZÁMEK ODOLNÝVŮČÍ UV NA TRNOVÝ KLÍČ 6x6mm - ČSN 359756
- 3 - SKŘÍŇ VÝVODOVÉ ČÁSTI  
NÁPLŇ DLE SPECIFIKACE SCHÉMATU NAPÁJENÍ  
TŘÍBODOVÝ ROZVOROVÝ ZÁMEK ODOLNÝVŮČÍ UV NA TRNOVÝ KLÍČ 6x6mm - ČSN 359756
- 4 - NADZEMNÍ ČÁST STOJNÉ NOHY
- 5 - PODZEMNÍ ČÁST STOJNÉ NOHY

SKŘÍŇĚ JSOU NAVRŽENY SESTAVOU TYPOVÝCH SKŘÍŇÍ Z TERMOPLASTU

k.ú. Vokov u Rynáře [744654]

INVESTOR:		ZODP. PROJEKTANT:	ROMAN BEDNÁŘ	PROJEKTANT:	
MĚSTO PELHŘIMOV  Masarykovo náměstí 1 393 01 Pelhřimov		VYPRACOVAL:	ROMAN BEDNÁŘ	Roman Bednář Sídliště Míru 1056, 395 01 Pacov tel.: 602 343 441, IČO: 49055852 e-mail: bednar@atelier.cz	
		MÍSTO STAVBY:	VOKOV		
		STAVEBNÍ ÚŘAD:	PELHŘIMOV		
NÁZEV AKCE:  KOMUNIKACE PZ LHOTKA - ARMATURNÍ PŘEDÁVACÍ ŠACHTA				FORMÁT	3x A4
				DATUM	08/2022
				STUPEŇ	DSP+DPS
				OBJEKT: SO-02 VODOVOD	
				MĚŘITKO	1 : 10
OBSAH:  PILÍŘ PRO ELEKTROMĚR A OVLÁDÁNÍ AŠ				Č. VÝKRESU	Č. PARÉ
				D.2.2-4	