


# KLADĚČSKÝ PLÁN VODOVODU

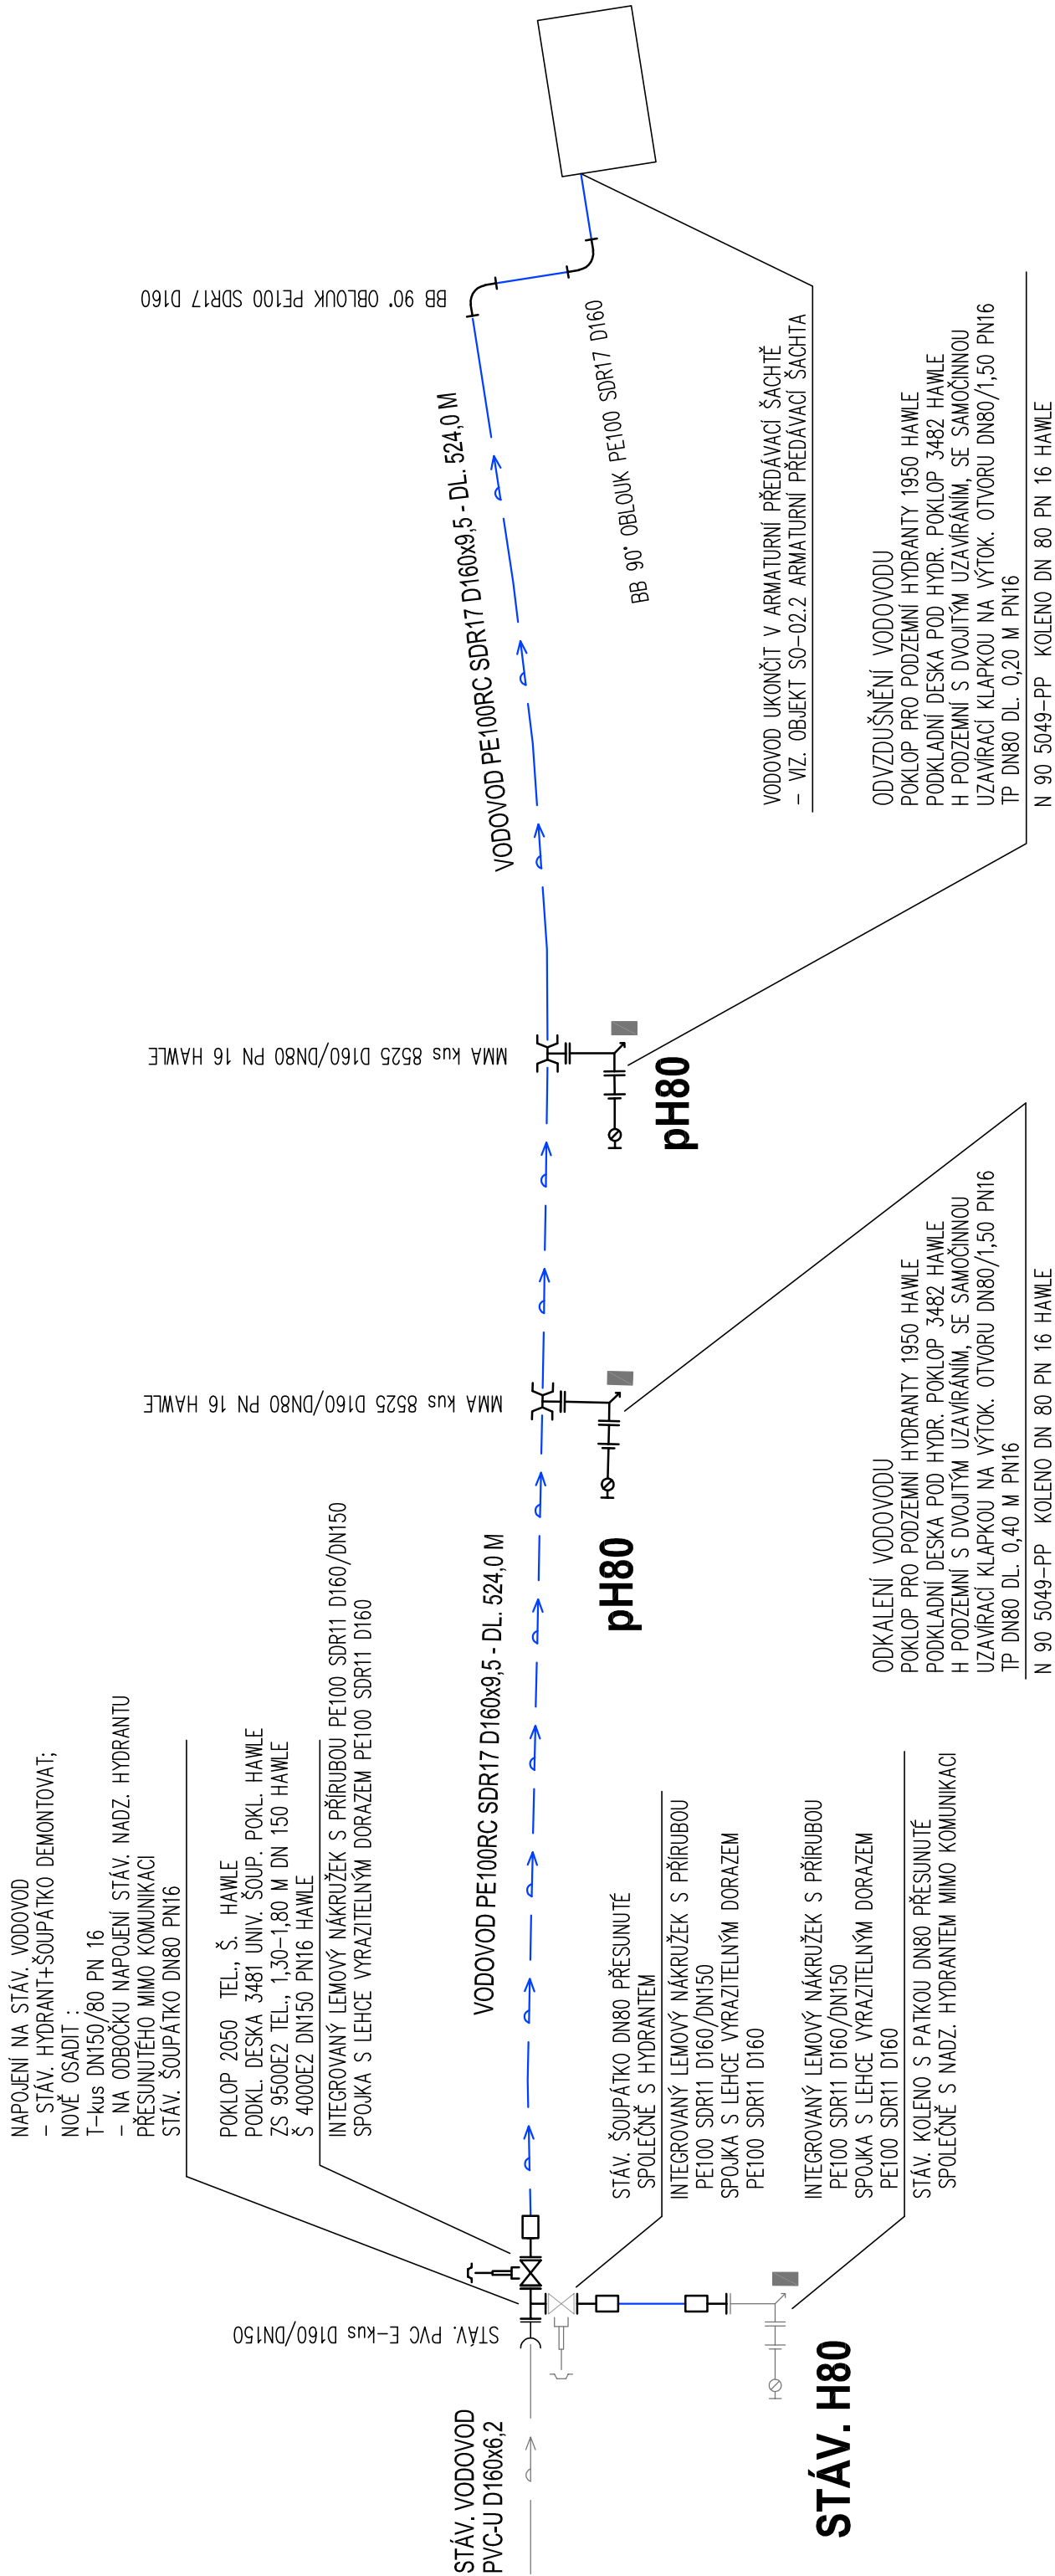

Autor / zodpovědný projektant		Ing. Jan Kupec	autorizovaný inženýr pro pozemní stavby		Číslo výkresu	Paré
Vedoucí projektant		Ing. Petr Olínyk	autorizovaný inženýr pro pozemní stavby			
Projektant		Jan Vacek	vacek@email.cz			
Název akce						
Komunikace PZ Lhotka - silnice III/11249						
Investor	Město Pelhřimov, Masarykovo nám. 1, 393 01 Pelhřimov					
Uloženo	C:\Users\vacek\OneDrive\Dokumenty\PC-1\A-STUDIO\OVOKOVSKÁ\DPSS					
Obsah výkresu						
Studio A s.r.o. architektonická a projekční kancelář Strachovská 333 39301 Pelhřimov						
tel.: +420 565 323 563 e-mail: info@studio-a.cz web: www.studio-a.cz						
Studio A ARCHITEKTI						