




M 1:100    PODÉLNÝ ŘEZ

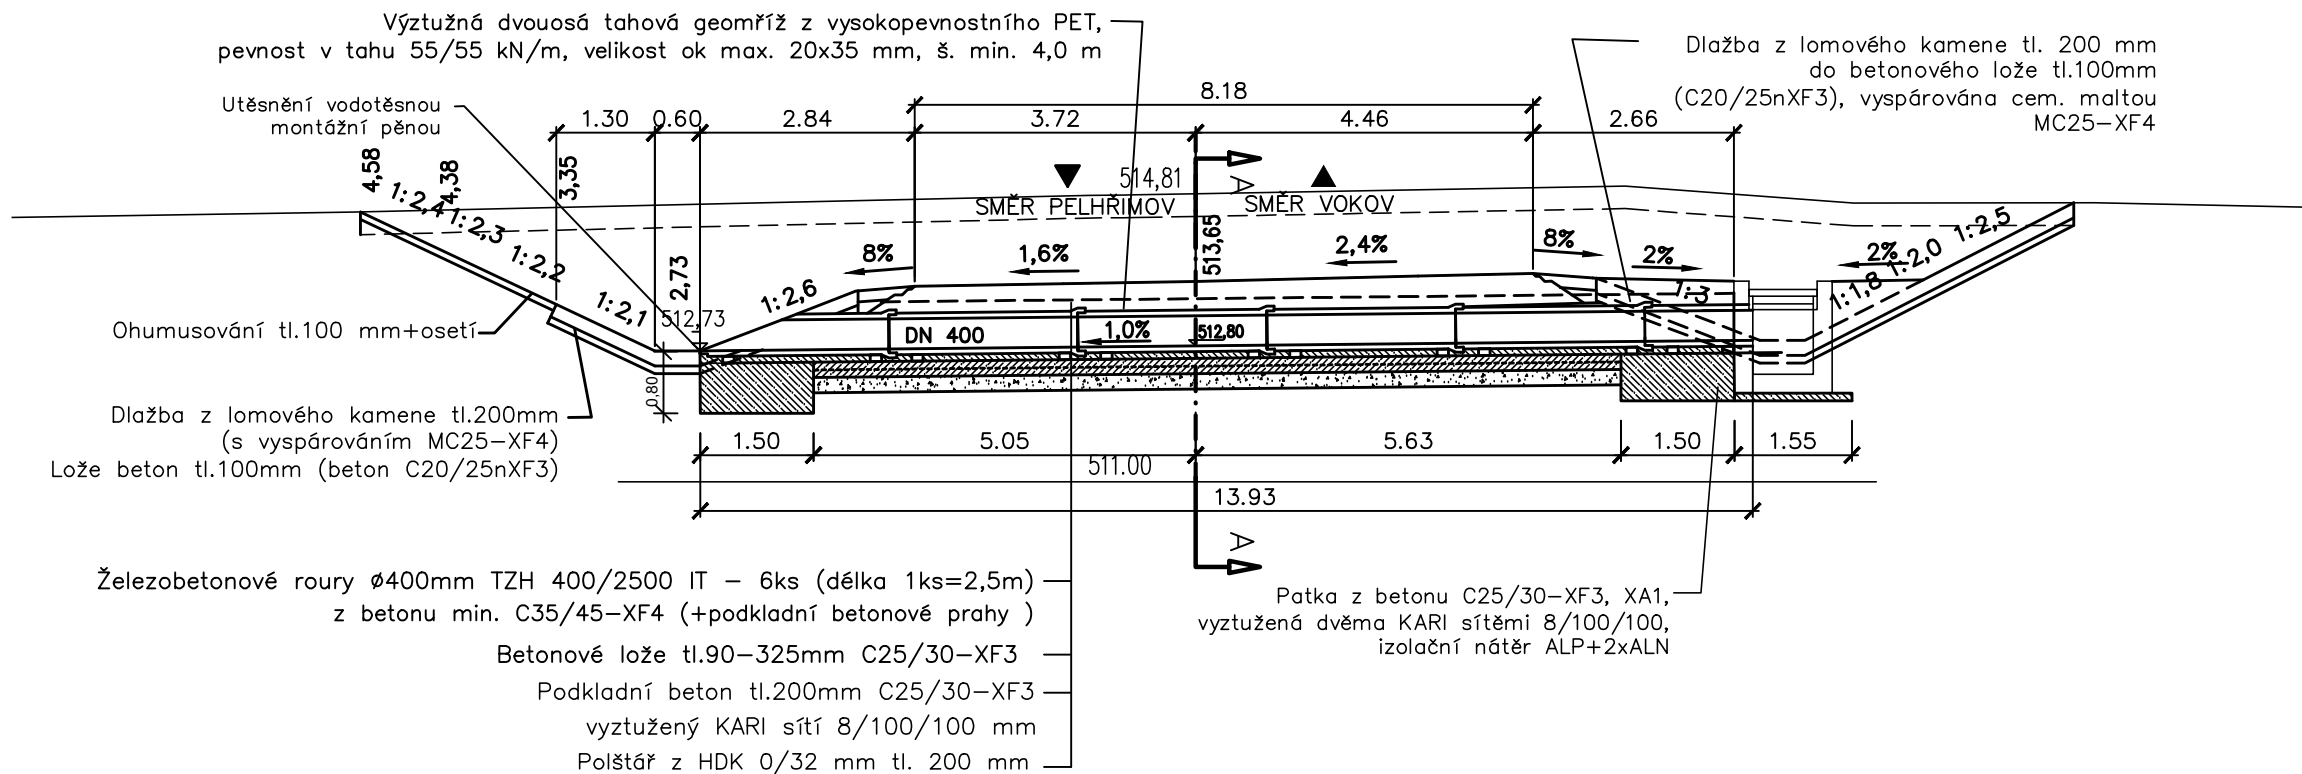

M 1:50    ŘEZ A-A

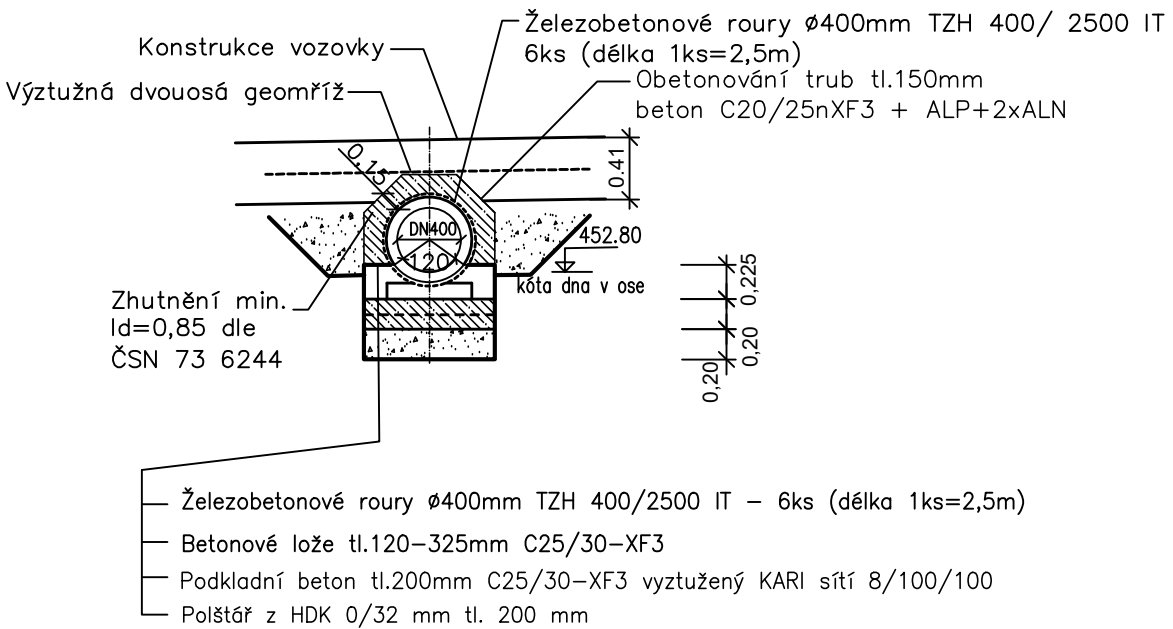

M 1:100    PŮDORYS

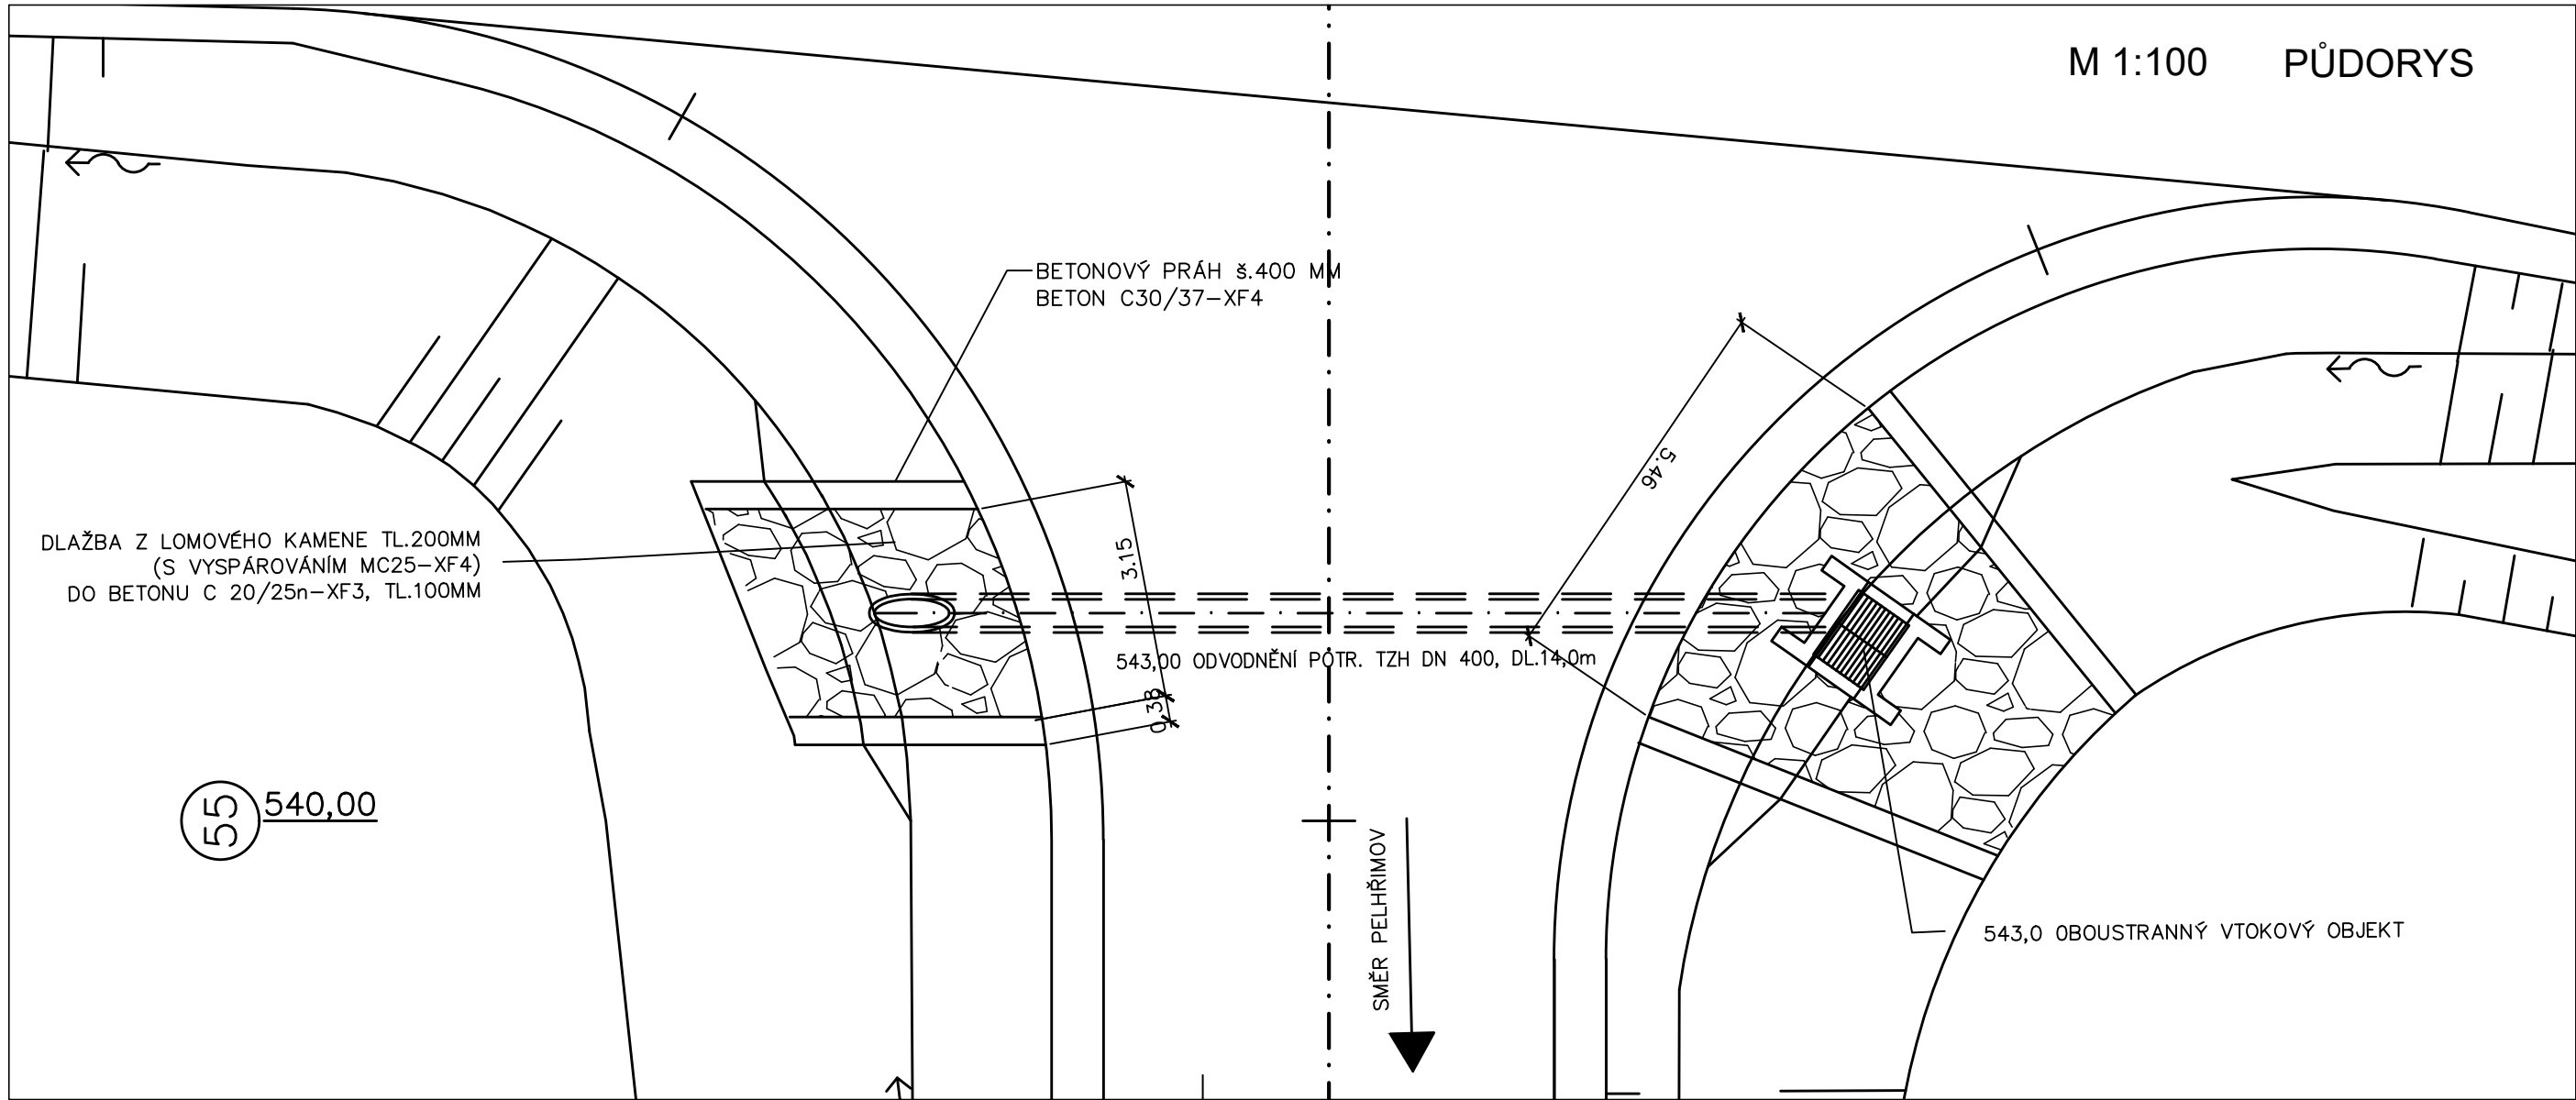

SO 01

Souřadnicový systém s-JTSK.  
Výškový systém Bpv.

HIP :	VP :	<b>WAY</b> project s. r. o. Jindřichův Hradec, Jarošovská 1126/II tel.: 384 321 494, 384 327 505 email: wayproject@wayproject.cz	
Projektant : Ing. Pavla Jirků	Kontroloval : Josef Šedivý	Zodp. projektant : Ing. Lubomír Hlom	
Stavebník : Město Pelhřimov	Č. zakázky : 1125	Paré č.:	
Obec : Pelhřimov	Datum : 09/2022		
Stavba : <b>Komunikace PZ Lhotka - silnice III/11249</b>	Formát : 3 A4		
	Měřítka : 1:50,100		
Příloha : <b>Odvodnění v km 0,543 00</b>		Číslo arch. : <b>33/21</b>	Číslo přílohy : <b>D.1.1.2f.2</b>