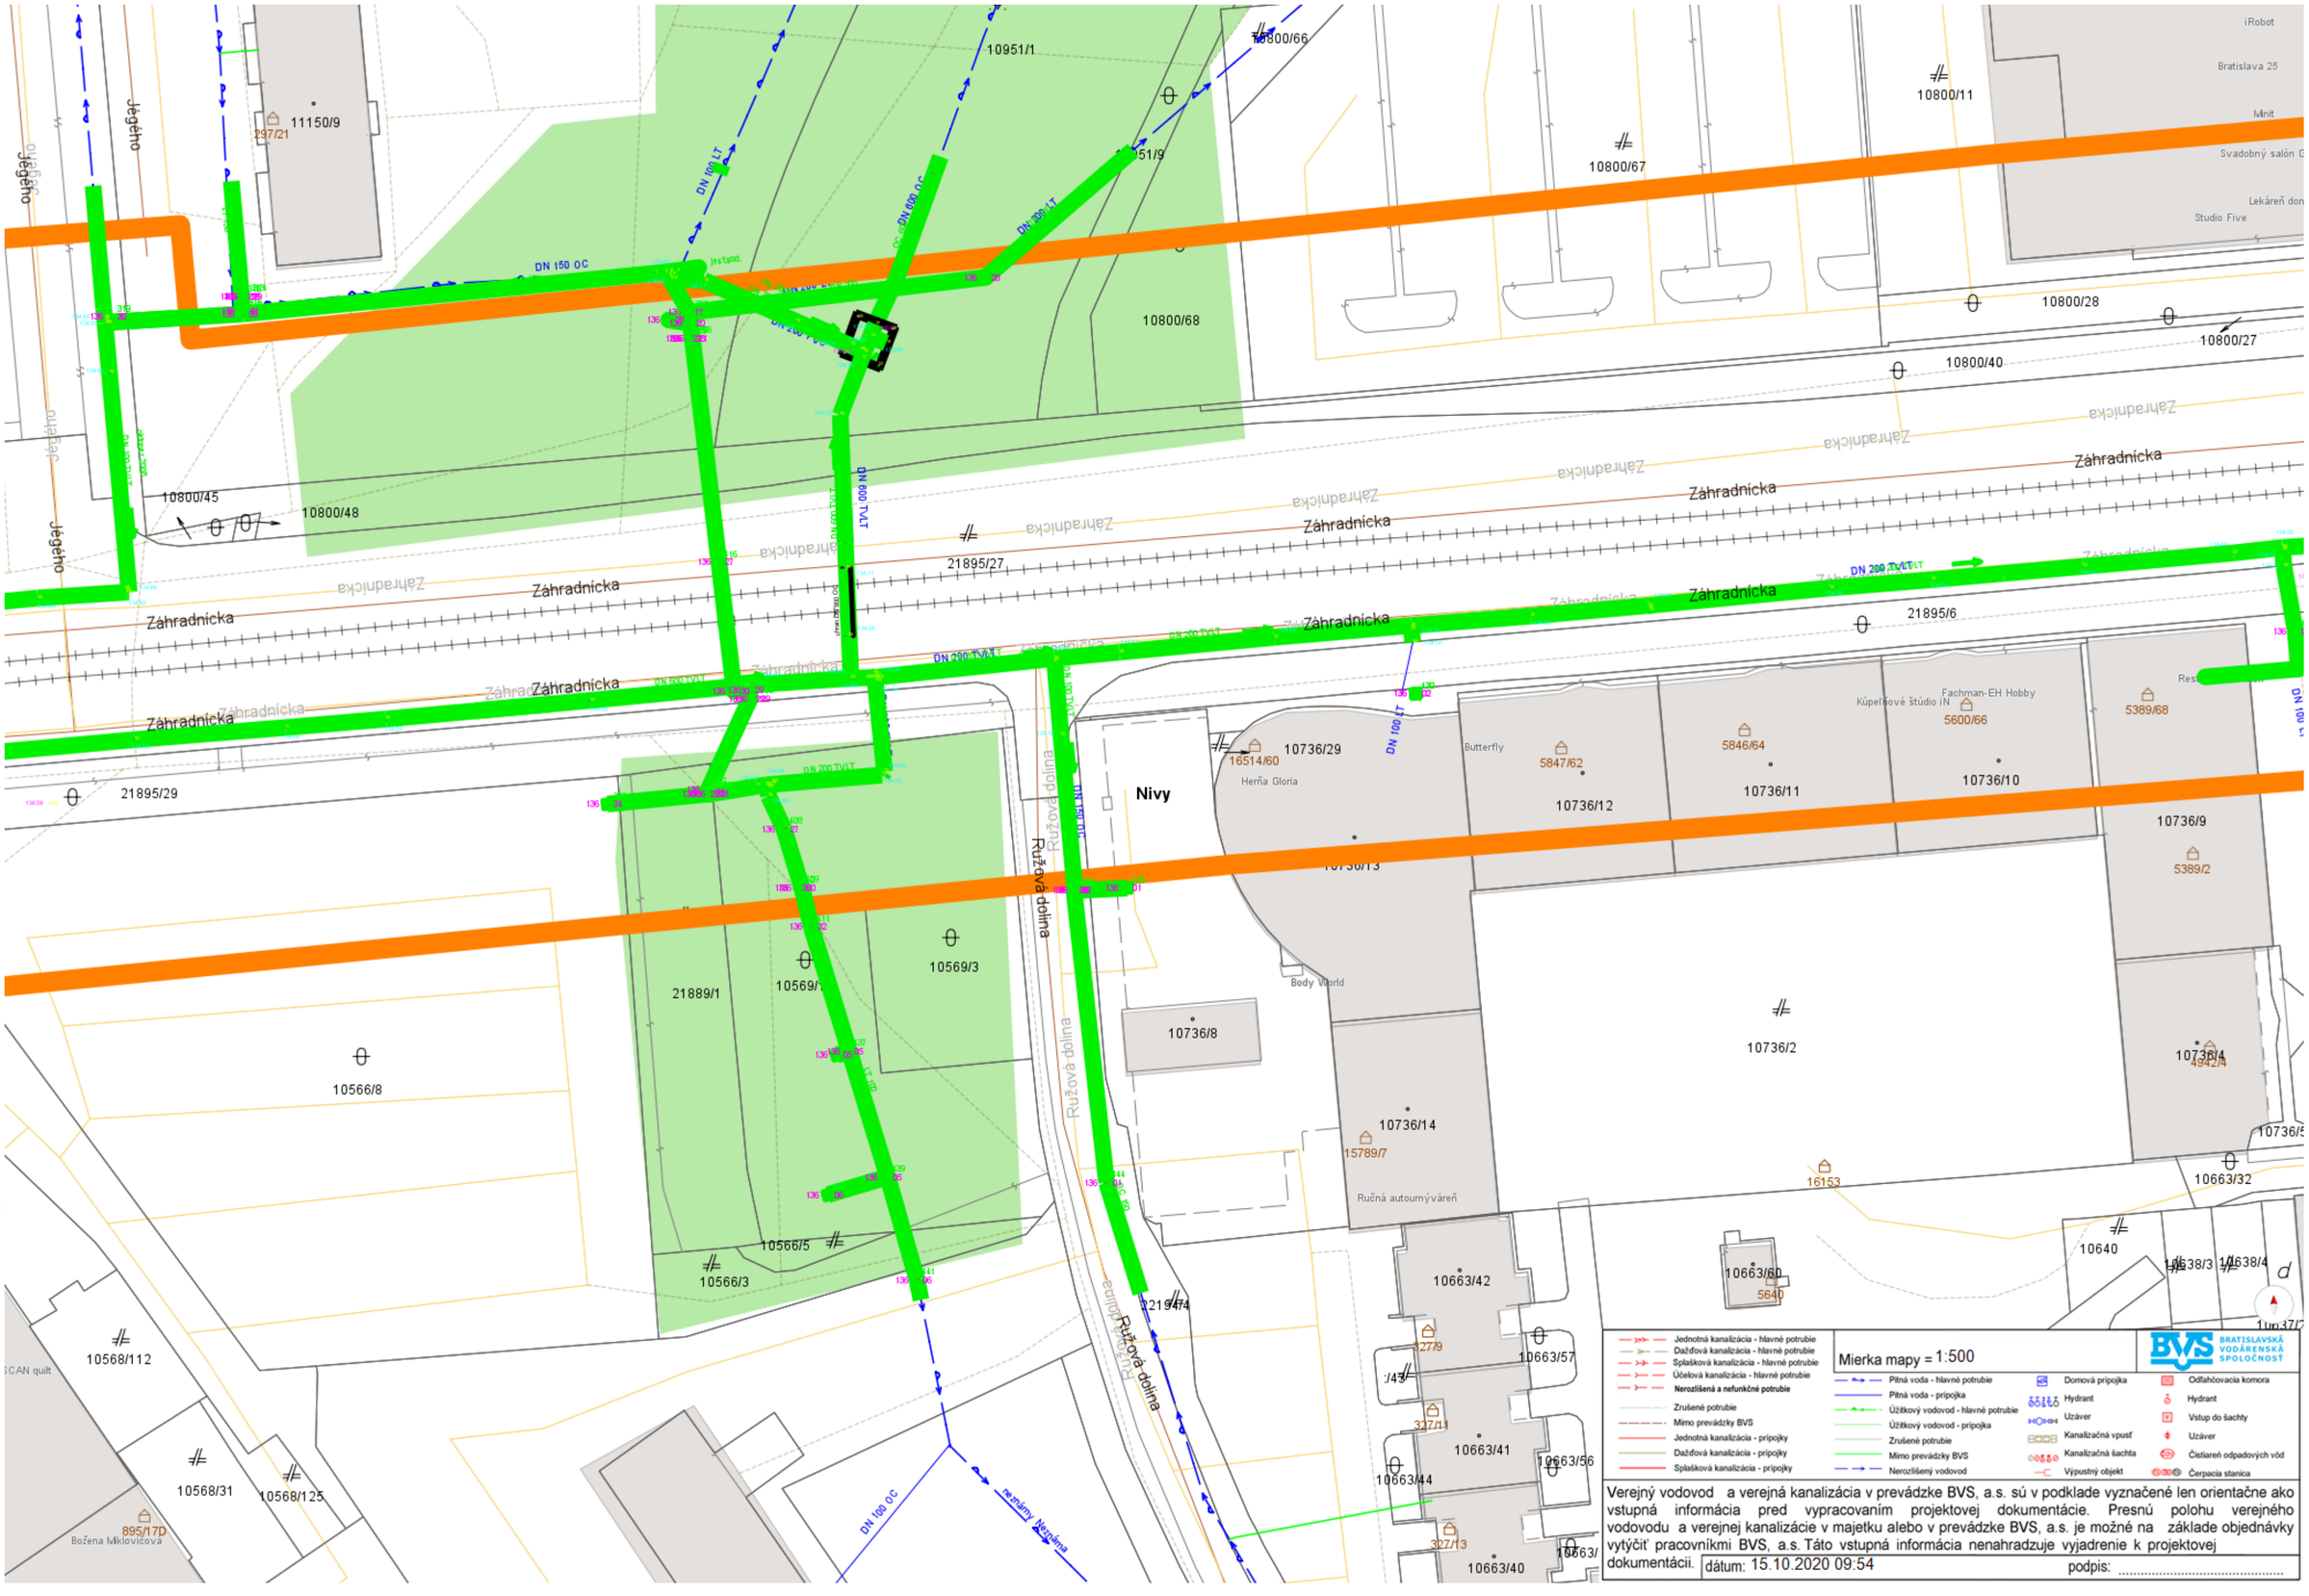
Jégého
11150/9
297/21
10951/1
10800/66
10800/67
10800/11
10800/68
10800/28
10800/27
10800/40
10800/45
10800/48
21895/27
21895/6
21895/29
Záhradnícka
DN 150 OC
DN 100 LT
DN 600 TVLT
DN 200 TVLT
iRobot
Bratislava 25
Minit
Svadobný salón
Lekáreň don
Studio Five
Nivy
Ružová dolina
10736/29
16514/60
Herňa Gloria
Butterfly
5847/62
5846/64
10736/12
10736/11
Fachman-EH Hobby
Kúpeľňové štúdio iN
5600/66
10736/10
5389/68
10736/9
5389/2
10736/13
10736/8
10736/2
10736/14
15789/7
Ručná autoumyváreň
Body World
16153
10663/42
10663/57
10663/41
10663/56
10663/44
10663/40
10663/60
5640
10663/32
10640
10638/3
10638/4
10569/3
10569/1
21889/1
10566/8
10566/5
10566/3
10568/112
10568/31
10568/125
895/17D
Božena Miklovičová
DN 100 OC
nezistený Nezistená
2219474
Jednotná kanalizácia - hlavné potrubie
Dažďová kanalizácia - hlavné potrubie
Splašková kanalizácia - hlavné potrubie
Účelová kanalizácia - hlavné potrubie
Nerozlíšená a nefunkčné potrubie
Zrušené potrubie
Mimo prevádzky BVS
Jednotná kanalizácia - prípojky
Dažďová kanalizácia - prípojky
Splašková kanalizácia - prípojky
Pitná voda - hlavné potrubie
Pitná voda - prípojka
Úžitkový vodovod - hlavné potrubie
Úžitkový vodovod - prípojka
Zrušené potrubie
Mimo prevádzky BVS
Nerozlíšený vodovod
Domová prípojka
Hydrant
Uzáver
Kanalizačná vpusť
Kanalizačná šachta
Výpustný objekt
Odfahčovacia komora
Hydrant
Vstup do šachty
Uzáver
Čistiareň odpadových vôd
Čerpacia stanica
Mierka mapy = 1:500
BVS BRATISLAVSKÁ VODÁRENSKÁ SPOLOČNOSŤ
Verejný vodovod a verejná kanalizácia v prevádzke BVS, a.s. sú v podklade vyznačené len orientačne ako vstupná informácia pred vypracovaním projektovej dokumentácie. Presnú polohu verejného vodovodu a verejnej kanalizácie v majetku alebo v prevádzke BVS, a.s. je možné na základe objednávky vytýčiť pracovníkmi BVS, a.s. Táto vstupná informácia nenahradzuje vyjadrenie k projektovej dokumentácii.
dátum: 15.10.2020 09:54
podpis: