








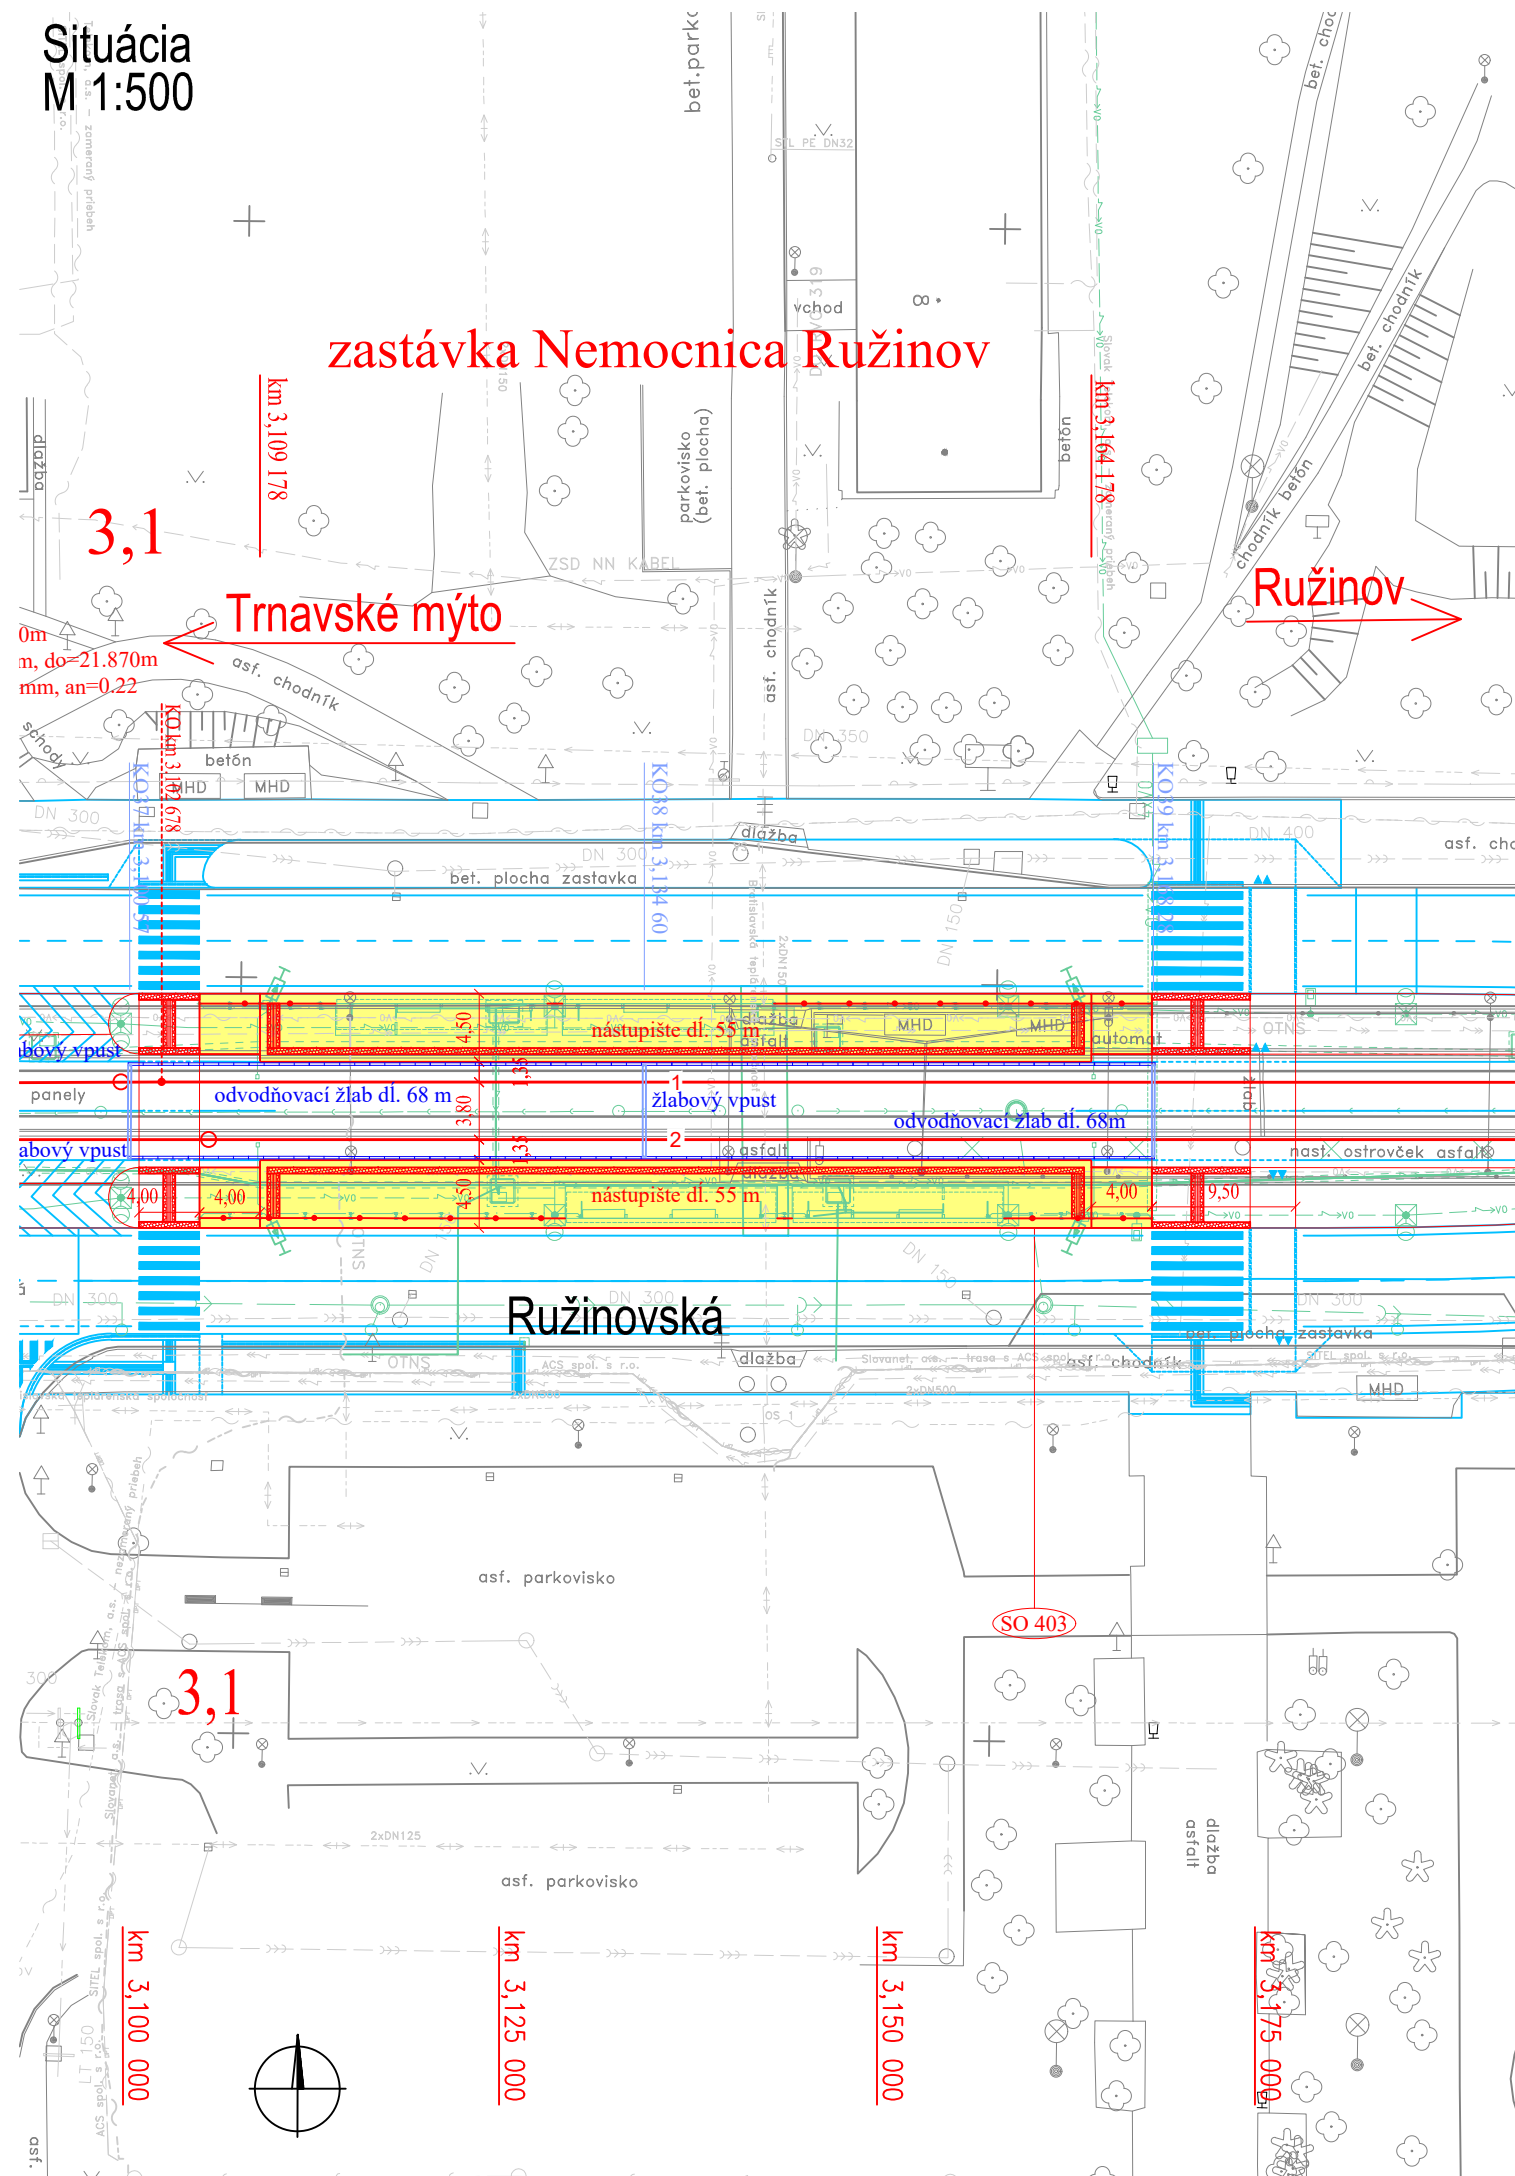

Situação
M 1:500



LEGENDA:

- | | |
|---|---|
|  | spevnené plochy riešené v rámci objektu |
|  | varovný, signálny pás |
|  | vodiaci pás |
|  | zábradlie |
|  | zameraný jestvujúci stav |
|  | súvisiace objekty stavby |
|  | vodorovné dopravné značenie |
|  | asanácie, výruby |

NOVÉ INŽ. SIETE, VEDENIA A ÚPRAVY:

- | | |
|--|-------------------------|
| | kanalizácia, odvodnenie |
| | plynovod |
| | vodovod |
| | silnoprúdové vedenia NN |
| | silnoprúdové vedenia VN |
| | verejné osvetlenie |
| | oznamovacie vedenia |

ORIENTAČNÝ ZÁKRES JESTVUJÚCICH INŽ. SIETÍ

- | | |
|--|-------------------------|
| | kanalizácia |
| | plynovod NTL |
| | plynovod STL |
| | vodovod |
| | horúcovod |
| | silnoprúdové vedenia NN |
| | silnoprúdové vedenia VN |
| | verejné osvetlenie |
| | oznamovacie vedenia |
| | optické vedenia |

D-403

SÚRADNICOVÝ SYSTÉM: S-JTSK v realizácii JTSK

VÝŠKOVÝ SYSTÉM: Bpv

NÁZOV STAVBY				Modernizácia električkových tratí RUŽINOVSKÁ RADIÁLA			
OBJEDNÁVATEĽ				Hlavné mesto Slovenskej republiky Bratislava Primaciálne nám. 1, 814 99 Bratislava			
PROJEKTANT				DOPRAVOPROJEKT, a.s. Kominárska 141/2,4 832 03 Bratislava			
		HLAVNÝ INŽINIER PROJEKTU		Ing. Nikola Grančič		PODPIS	
		ČÍSLO ZÁKAZKY		8632-01			
PROJEKTANT OBJEKTU				DOPRAVOPROJEKT, a.s., divízia Bratislava II, Kominárska 141/2,4, 832 03 Bratislava			
		ZODPOVEDNÝ PROJEKTANT		Ing. Martin Zajiček		PODPIS	
		VYPRACOVAL		Ing. Martin Zajiček		PODPIS	
		KONTRIGOVAL		Ing. Igor Karchutňák		PODPIS	
		IDENTIFIKAČNÉ ČÍSLO PRÍLOHY		MET-RR-DSP-C-D000-40300-051-X			
KRAJ: BRATISLAVSKÝ				OKRES: Bratislava I, Bratislava II, Bratislava III		DÁTUM	
KATASTRÁLNE OZEMIE: Staré Mesto, Nové Mesto, Nivy, Ružinov						05.2023	
NÁZOV OBJEKTU						FORMÁT	
ELEKTRIČKOVÉ ZASTÁVKY, SPEVNENÉ PLOCHY						3 x A4	
						MIERKA	
						1:500	
						STUPEŇ PD	
						DSP	
						Č. ZÁKAZKY	
						8632-01	
NÁZOV PRÍLOHY				SITUÁCIA ZASTÁVKA NEMOCNICA RUŽINOV		Č. SÚPRAVY	
						Č. PRÍLOHY	
						051	