



EURÓPSKA ÚNIA

Európske štrukturálne a investičné fondy
OP Integrovaná infraštruktúra 2014 – 2020



MINISTERSTVO

DOPRAVY A VÝSTAVBY
SLOVENSKEJ REPUBLIKY

D-590


700 MONITORING

SÚRADNICOVÝ SYSTÉM: S-JTSK v realizácii JTSK

VÝŠKOVÝ SYSTÉM: Bpv

NÁZOV STAVBY		Modernizácia električkových tratí RUŽINOVSKÁ RADIÁLA		
OBJEDNÁVATEĽ	 BRATISLAVA	Hlavné mesto Slovenskej republiky Bratislava Primaciálne nám. 1, 814 99 Bratislava		
PROJEKTANT		DOPRAVOPROJEKT, a.s. Kominárska 141/2,4 832 03 Bratislava		
	HLAVNÝ INŽINIER PROJEKTU	Ing. Nikola Grančič	PODPIS	
	ČÍSLO ZÁKAZKY	8632-01		
PROJEKTANT OBJEKTU	ISTROSERVIS s.r.o., 903 01 Tureň 120			
 903 01 TUREŇ, č.120 www.projekty-elektro.eu	ZODPOVEDNÝ PROJEKTANT	Ing. Eugen Múcska	PODPIS	
	VYPRACOVAL	Ing. Peter Matton	PODPIS	
	KONTROLOVAL	Ing. Eugen Múcska	PODPIS	
	IDENTIFIKAČNÉ ČÍSLO PRÍLOHY	MET-RR-DSP-C-D000-59000-703-X		
KRAJ: BRATISLAVSKÝ	OKRES: Bratislava II	DÁTUM	05.2023	
KATASTRÁLNE ÚZEMIE: Nívy		FORMÁT	2 x A4	
NÁZOV OBJEKTU	ČERPACIA STANICA POD MOSTOM BAJKALSKÁ		MIERKA	-
			STUPEŇ PD	DSP
			Č. ZÁKAZKY	8632-01
NÁZOV PRÍLOHY	DOZBROJENIE ROZVÁDZAČA RČS		Č. SÚPRAVY	Č. PRÍLOHY
				703

VÝZBROJ ROZVÁDZAČA RČS – PREDMETOM
RIEŠENIA SO 590, ČASŤ 600

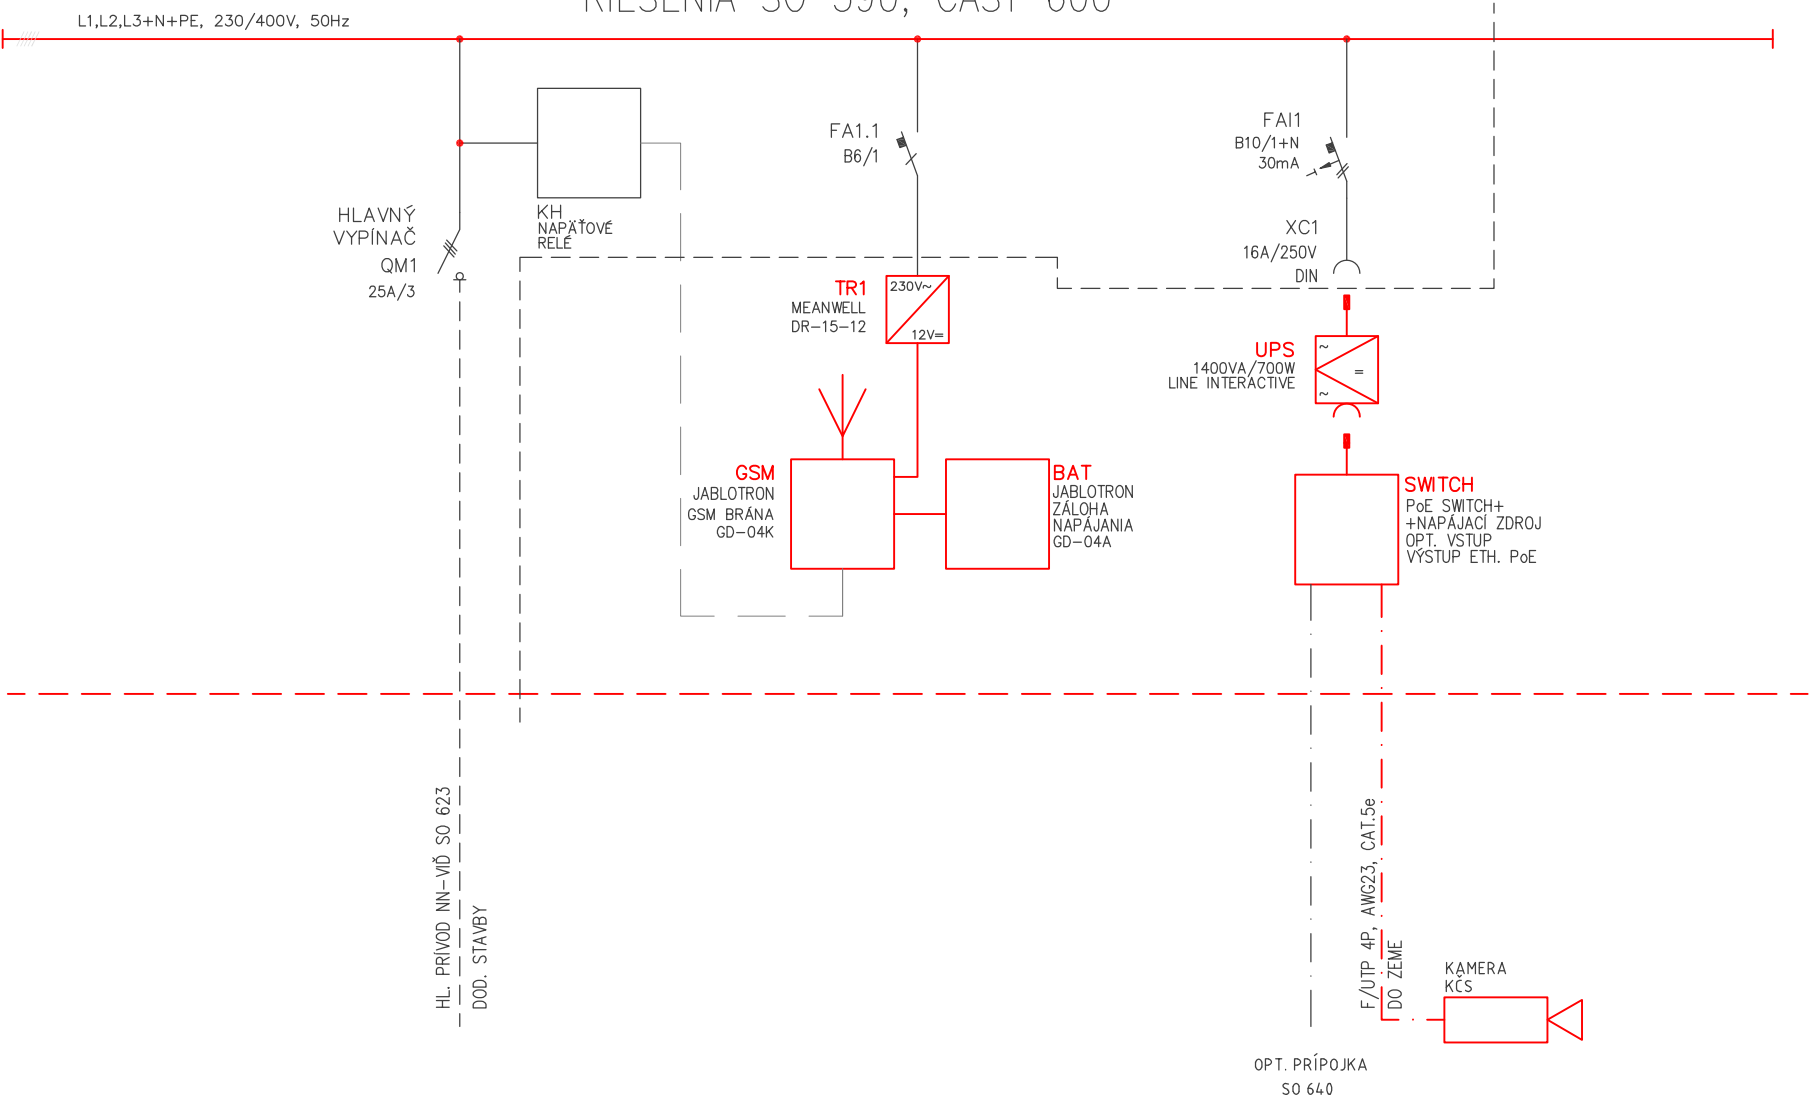

ČERPACIA STANICA POD MOSTOM BAJKALSKÁ 700 MONITORING	Vypracoval:	Ing. Peter Matton	DOZBROJENIE ROZVÁDZAČA RČS	výkres č.	703
	Zodp. projektant:	Ing. Eugen Múcska		list č.	2/2