


Zoznam vytyčovaných bodov

Vytyčovaný bod	Y	X	Poznámka
SO602_201	570827,991	1279868,948	vstup do káblvodu
SO602_202	570785,949	1280027,249	spojka káblov
SO602_203	570784,007	1280030,003	spojka káblov
SO602_204	570778,473	1280028,448	lom káblovej trasy
SO602_205	570776,580	1280032,178	lom káblovej trasy
SO602_206	570772,026	1280033,699	lom káblovej trasy
SO602_207	570769,735	1280032,765	vstup do káblvodu
SO602_208	570774,393	1279829,634	vstup do káblvodu
SO602_209	570749,024	1279790,894	čelo káblovej chráničky
SO602_210	570742,845	1279781,194	čelo káblovej chráničky
SO602_211	570740,184	1279777,119	lom káblovej trasy
SO602_212	570731,838	1279777,038	lom káblovej trasy
SO602_213	570731,203	1279776,100	čelo káblovej chráničky
SO602_214	570734,304	1279762,334	stred KSV NB 502A
SO602_215	570736,578	1279756,346	roznázdzač TRM 502
SO602_216	570734,078	1279756,325	roznázdzač TRP 502

KLAD LISTOV VYTÝČENIA:

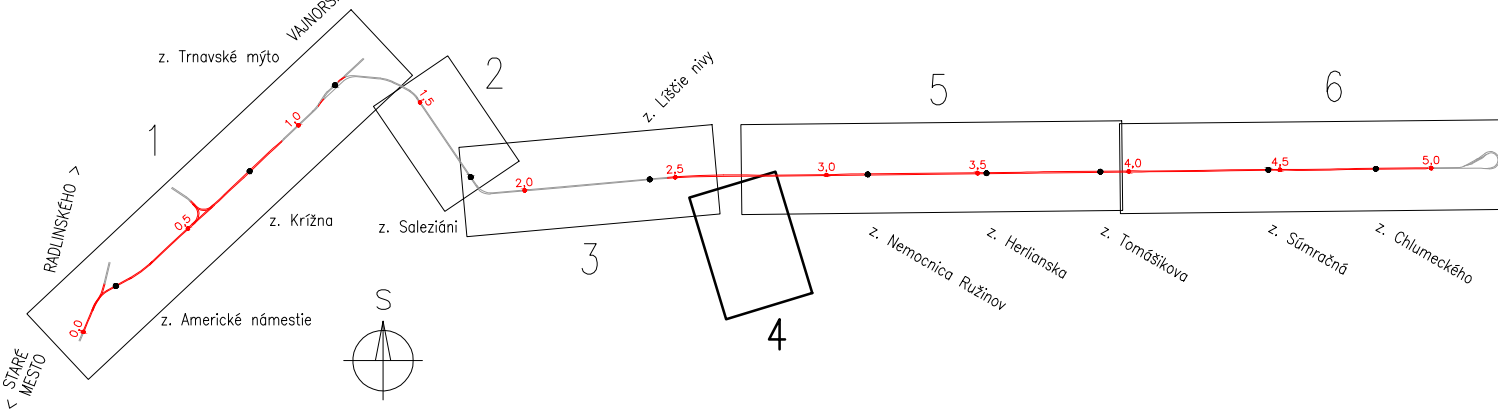

POZNÁMKA

Vytýčenie priestorovej polohy stavebného objektu je spracované na základe overených a orientačne zakreslených inžinierskych sietí. Pred realizáciou stavebného objektu je potrebné všetky inžinierske siete vytýčiť a prípadné nezrovnalosti zapracovať do ďalšieho stupňa PD DRS.



EURÓPSKA ÚNIA  
Európske štrukturálne a investičné fondy  
OP Integrovaná infraštruktúra 2014 – 2020

MINISTERSTVO  
DOPRAVY A VÝSTAVBY  
SLOVENSKEJ REPUBLIKY

# D-602

SÚRADNICOVÝ SYSTÉM: S-JTSK v realizácii JTSK

VÝŠKOVÝ SYSTÉM: Bpv

NÁZOV STAVBY <b>Modernizácia električkových tratí RUŽINOVSKÁ RADIÁLA</b>			
OBJEDNÁVATEL <b>BRATISLAVA</b>		Hlavné mesto Slovenskej republiky Bratislava Primaciálne nám. 1, 814 99 Bratislava	
PROJEKTANT <b>DOPRAVOPROJEKT</b>		DOPRAVOPROJEKT, a.s. Kominárska 141/2,4 832 03 Bratislava	
HLAVNÝ INŽINIER PROJEKTU Ing. Nikola Grančič		PODPIS <i>Nikola Grančič</i>	
ČÍSLO ZÁKAZKY 8632-01			
PROJEKTANT OBJEKTU <b>Elektroline</b>		Elektroline a.s., K Ládví 1805/20, 184 00 Praha 8	
ZODPOVEDNÝ PROJEKTANT Ing. Gabriela Kotáňová		PODPIS <i>Gabriela Kotáňová</i>	
VYPRACOVAL Ing. Kateřina Švehlová		PODPIS <i>Kateřina Švehlová</i>	
KONTROLOVAL Ing. Jakub Kern		PODPIS <i>Jakub Kern</i>	
IDENTIFIKAČNÉ ČÍSLO PRÍLOHY MET-RR-DSP-C-0000-60200-034-X			
KRAJ: BRATISLAVSKÝ		OKRES: Bratislava I, Bratislava II, Bratislava III	
KATASTRÁLNE ÚZEMIE: Staré Mesto, Nové Mesto, Nivy, Ružinov		DÁTUM 05.2023	
NÁZOV OBJEKTU <b>NAPÁJACIE A SPÄTNÉ VEDENIE</b>		FORMÁT 4x A4	
		MIERKA 1:1000	
		STUPEŇ PD DSP	
		Č. ZÁKAZKY 8632-01	
NÁZOV PRÍLOHY <b>VYTÝČENIE PRIESTOROVEJ POLOHY KM 2,6 – KM 2,8 (BAJKALSKÁ)</b>		Č. PRÍLOHY <b>034</b>	