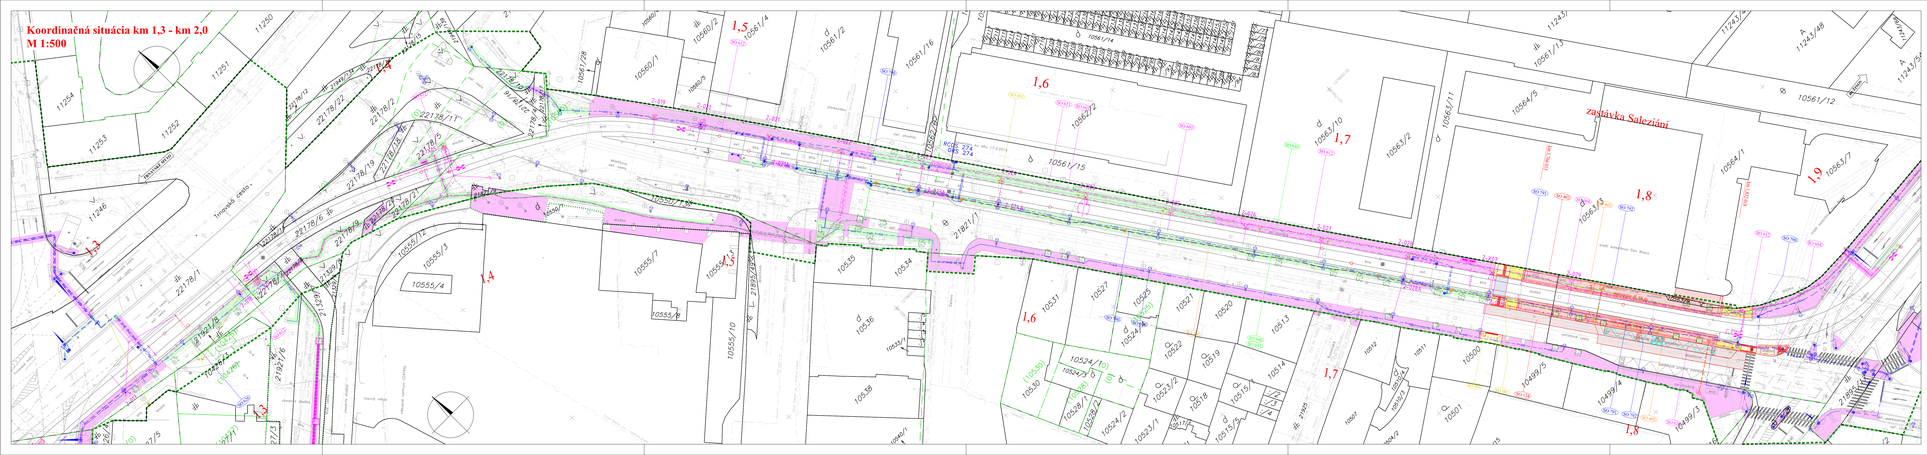

ZOZNAM STAVEBNÝCH OBJEKTOV:

100 KOLAJE A STANICE
001 Asanácia a príprava územia
111 Železničný zvršok - koľaj č. 1 železničnej stan. - Kráľova ulica
113 Vegetačné úpravy zo zmin. v Ružinovskej ulici
313 Vegetačné úpravy Ružinov
314 Vegetačné úpravy
316 Elektrický ohrev výhybiek a svorlín
120 Železničná spodok a telesá
121 Železničný spodok a telesá železničnej stanice v Vrakuni
122 Železničná križnica ulica Vrakunská - Lopeníkova
123 Železničná križnica Ružinov
124 Železničná ulica Zálesného a Ružinovská
125 Železničná Autostanica, prístupová komunikácia

300 LÍNIOVÉ OSTATNÉ
308 Železničný ochranný val
309 Protihlukové steny
341 Trakčné vedenie
342 Trakčné vedenie Slovak Telekom na Kráľovej ulici
343 Zpätná trakčná sieť
394 Úpravy káblových trás Slovak Telekom

400 PODZEMNÉ STAVBY
401 Elektrický zariadenie, príslušný k dráhe a železnici
402 Elektrický zariadenie, príslušný k dráhe a železnici
403 Elektrický zariadenie, napr.trakčné prvky
404 Podzemné pre hrady
407 Podzemné stavby, ostatné
408 Mimoúrovňové križovatky, ostatné úpravy objektu
409 Mimoúrovňové Autostanica

500 ODVODNENIE A KANALIZÁCIE
501 Odvodnenie železničnej trati
510 Odvodnenie železničnej stanice v Špitálskej ulici, km 0,000 - 0,120 vl. trate
511 Rekonštrukcia verejnej kanalizácie Amerikí ulici - Kráľova ul., km 0,120 - 0,370 vl. trate
512 Rekonštrukcia verejnej kanalizácie v Kráľovej ulici, km 0,370 - 0,920 vl. trate
513 Rekonštrukcia verejnej kanalizácie Ružinovská
514 Mimoúrovňové Autostanica, kanalizačné prípojky
515 Prekládka kanalizácie DN 300 v Kráľovej ulici, km 0,630 - 0,660 vl. trate
516 Odvodnenie železničnej stanice Ružinov
517 Odvodnenie vodovodnej prípojky v Kráľovej ulici, km 0,665 vl. trate
518 Odvodnenie vodovodnej prípojky v Kráľovej ulici, km 0,685 vl. trate
519 Odvodnenie železničnej stanice Ružinov, Kráľova ul., km 0,370 - 0,570 vl. trate
520 Odvodnenie vodovodu v Kráľovej ul. 0,570 - 0,920 vl. trate
521 Odvodnenie železničnej stanice Ružinov
523 Prekládka kanalizácie v križovatkovom uzle v Ružinovskej ulici
524 Úpravy zmena pred mostom Bajkalská

600 ELEKTRICKÉ VEDENIA A ZARIADENIA
601 Modernizácia trolejového vedenia
602 Kolajové obvody, ostatné
603 Koľaj ako zemný vodič
604 Ochranné opatrenia zavarené nenáležitých vo v okol TV a rozl. zberača
610 Napájacie a ochranné stanice
611 Elektrické vybavenie výhybiek
612 Meracie zariadenia koľaje
613 Prípojky NN pre zariadenia zabezpečovacej techniky
621 Prípojky NN pre zariadenia SSZ
622 Meracie zariadenia, prípojky NN
623 Prípojky NN pre zariadenia Slovak Telekom
624 Prípojky NN káblov - hromadné napojenia v Ružinovskej ulici
625 Prípojky NN pre zariadenia cestnej dopravy
626 Rekonštrukcia verejného osvetlenia
627 Prípojky VN káblov - Kráľova ulica
628 Prípojky VN káblov - v križovatke Bajkalská
631 Prekládka VN káblov v ul. Hečkenská
632 Prípojky VN káblov - Ružinovská ulica
640 Úpravy káblov a káblového napojenia Lejárovského a vybudovanie
641 Úpravy káblov a káblová napojenia Ružinovská dráhna a Autostanica
642 Prípojky VN káblov - Ružinovská ulica
643 Prekládka a ochrana vedení Slovak Telekom
644 Ochranné vedení Orange Slovensko
645 Ochranné vedení Slovak Telekom vedení 3705
646 Ochranné vedení MTEL
647 Ochranné vedení ACS
648 Ochranné vedení SWAN
649 Ochranné vedení SANET
650 Prekládka vedení UPC-IS
651 Ochranné vedení Slovak Telecom
652 Ochranné vedení Transpetrol
653 Ochranné vedení Orange
655 Prekládka vedení a káblovodov Slovak Telekom
656 Prekládka vedení MTEL
657 Prekládka vedení MAN Ks
660 Kamerový dohľad pre DPB
661 Modernizácia diaľkového ovládania Lejárovského
662 Modernizácia diaľkového ovládania mostnice Ružinov dráhna
663 Diaľkové ovládanie mostnice Autostanica

700 PLYNOVODY, ZNEFUKAČNÉ SYSTÉM
701 Plynovody a plynové prípojky
705 Centrá dohľadu signalizácia
791 Elektrický zariadenie, informatický systém
792 Prípojky informatických zariadení (SKD)
793 Prípojky informatických zariadení na Trnavskom mýte

LEGENDA:

- kolaje a komunikácie
- nová os elektrickovej koľaje
- provizorná spodná polaha výhybky a napájanie
- pozemné stavby, káblovod, multikanál
- trakčná, silnoprúdová a telekomunikačné káble
- CDS, informačný systém, verejné osvetlenie
- smerový jednotlivých tratí
- katastr. rg. "C" - rng. "E"
- stĺpy a káblové skrine
- digitálna technická mapa mesta
- demontáže
- nové stožiare trakčného vedenia
- vstupné osvetlenie na nástupe / jazv. stožiare

NOVÉ INŽ. SIETE, VEDENIA A ÚPRAVY:

- kanalizácia
- plynovod
- vodovod
- sekčnia vodovodov, kanalizácií, horizontálov
- silnoprúdové vedenia NN
- silnoprúdové vedenia VN
- silnoprúdové napájacie vedenia DPB
- verejné osvetlenie
- slaboprúdové zemnenovacie vedenia

PLOCHY:

- nástupište
- ostrov
- rampa na nástupište
- chodníci, zákaz cestovních pre peších
- komunikácie(mií s asfaltobetónovým povrchom
- cyklistická komunikácia
- komunikácie a nástrojnými a dlažbou
- vodorovné dopravné značenie
- zhlukobetónová zeleň
- živkový pojazdný povrch zvršku
- upravené plochy po rozkopávkach
- dočasný zábor / trvalý zábor (hranice stavby)
- nové stavby a jednokomunikačné hankarie / ochrana stromov podaz výsterby

JESTVUJÚCE INŽINIERSKE SIETE:

- kanalizácia
- plynovod NTL
- plynovod STL
- vodovod
- horúcovod
- silnoprúdové vedenia NN
- silnoprúdové vedenia VN
- slaboprúdové zemnenovacie vedenia
- optické vedenia

EURÓPSKA ÚNIA
Európske štrukturálne a investičné fondy
OP Integrovaná infraštruktúra 2014 – 2020

MINISTERSTVO DOPRAVY A VÝSTAVBY SLOVENSKEJ REPUBLIKY

Kataster v poprodi

C01

DOPRAVNÝ SYSTÉM: S-ÚTK v mestskej časti | VÝŠKOVÝ SYSTÉM: Bpv

MIESTO STAVBY
Modernizácia elektrickových tratí
RUŽINOVSKÁ RADIÁLA

OBJEDNÁVATEĽ: HLAVNÉ MESTO SR BRATISLAVA
Hlavné mesto Slovenskej republiky Bratislava
Primaciálne nám. 1, 814 99 Bratislava

PROJEKTANT: DOPRAVOPROJEKT
DOPRAVOPROJEKT, a.s.
Kominárska 141/2,4
832 03 Bratislava
HLAVNÝ INŽINIER PROJEKTU: Ing. Mária Gramlicová — PODPIS:
ČÍSLO ZMLUVY: 4610-01

PROJEKTOVÉ OBDOBIE: DOPRAVOPROJEKT
DOPRAVOPROJEKT, a.s., divízia Bratislava II, Kominárska 141/2,4, 832 03 Bratislava
ODBORNÝ PROJEKTANT: Ing. Igor Kachyňa — PODPIS:
HYDROLÓG: Ing. Mária Gramlicová — PODPIS:
ZODPOVEDNÝ ČÍSLO PROJEKT: 4610-ME-DSP-A-C01-0003-SO1-0

KRAJ: BRATISLAVSKÝ | OKRES: Bratislava I, Bratislava II, Bratislava III
KATASTRÁLNE ÚZEMIE: Dolné Mestá, Nové Mesto, Ružinov, Vrakuňa

MIESTO PROJEKT: KOORDINAČNÁ SITUÁCIA
KM 1,3 – KM 2,0

DÁTUM:	09/2021
STUPEŇ:	R + M
MIERKA:	1:500
ČLENÍS. FO:	DSP
FORMÁT:	A0 (841 x 1189)
LISTOV:	1
LIST:	003