

01. ZASTÁVKA AMERICKÉ NÁMESTIE

SCHÉMA ZASTÁVKY AMERICKÉ NÁMESTIE - SMER RUŽINOV, VAJNORSKÁ

M 1:500

SMER RUŽINOV, VAJNORSKÁ

TABUĽKA - VYBAVENIE ZASTÁVKY


	SMER CENTRUM – POČET KUSOV
OZNAČNÍK S EIT	1x (viď SO 791)
ODPADKOVÝ KÔŠ	1x

POHĽAD OZNAČNÍK

M 1:50

POHĽADY ODPADKOVÝ KÔŠ

M 1:20

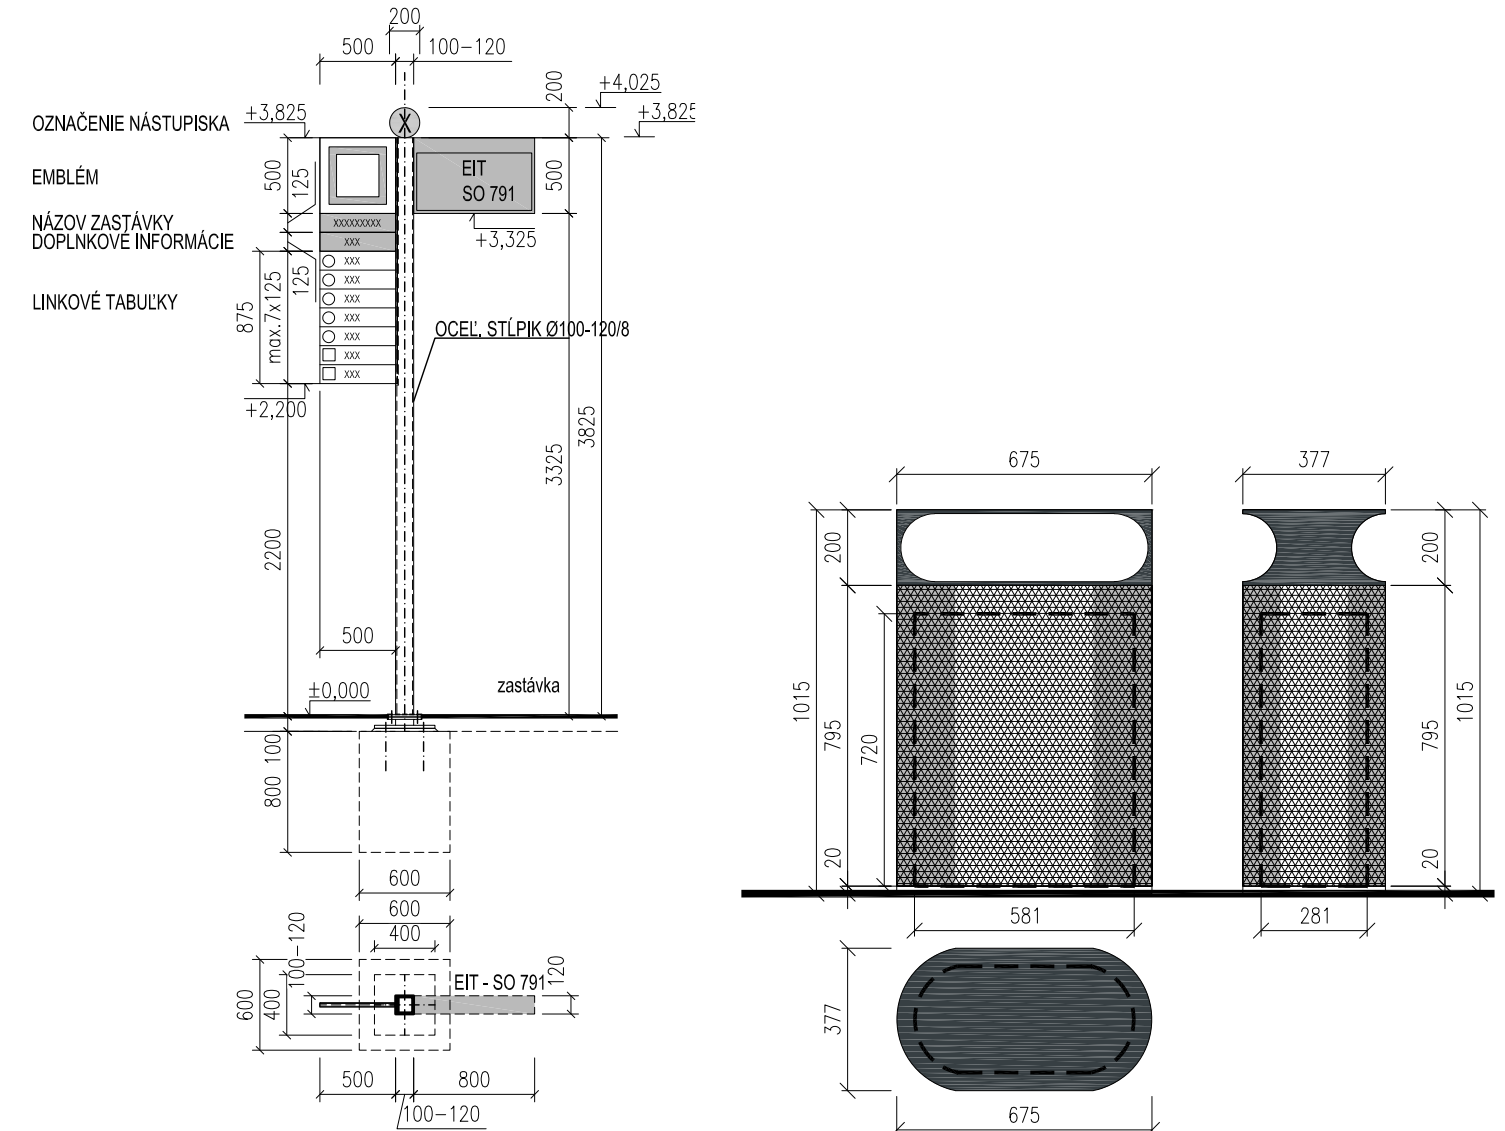

PÔDORYS OZNAČNÍK

M 1:50

PÔDORYS ODPADKOVÝ KÔŠ

M 1:20

POZNÁMKY

- VŠETKO VYBAVENIE ZASTÁVOK A DROBNÁ ARCHITEKTÚRA SÚ CERTIFIKOVANÉ VÝROBKY !!!
- VŠETKY PRVKY VYBAVENIA A DROBNEJ ARCHITEKTÚRY SÚ PREDMETOM VÝROBNO TECHNICKEJ DOKUMENTÁCIE DODÁVATEĽA NADZEMNEJ ČASTI !!!
- STATICKÉ RIEŠENIE JE PREDMETOM ČASTI DOKUMENTÁCIE – STATIKA !!!
- POPIS KONŠTRUKCIE PRÍSTREŠKOV, MATERIÁL, POVRCHOVÉ ÚPRAVY, FAREBNÉ RIEŠENIE POZRI V TECHNICKEJ SPRÁVE !!!
- VŠETKY ROZMERY KONTROLOVAŤ NA STAVBE! STAVEBNÉ ÚPRAVY PREKONTROLOVAŤ A KOORDINOVAŤ S VÝKRESMI JEDNOTLIVÝCH PROFESIÍ! ODCHÝLKY HLÁSIŤ INVESTORovi A HL. PROJEKTANTovi
- PLATIA VŽDY VÝKRESY S NOVÝMI INDEXAMI
- NEJASNOSTI MEDZI ARCHITEKTONICKÝMI, TZB A STATICKÝMI VÝKRESMI OHLÁSIŤ HL. INŽINIERovi PROJEKTU !
- PRÍPADNÉ ZMENY MATERIÁLOV KONZULTOVAŤ S GP, ZREALIZOVAŤ AŽ PO PÍsomNOM ODSÚHLASENÍ AUTORMI !
- PRED BETÓNOVANÍM MONOLITICKÝCH PRVKOV – ZÁKLADOVEJ ROZNAŠACEJ DOSKY JE NUTNÉ ZAMERAŤ A VYNECHAŤ PRÍPADNÉ OTVORY, PRE VŠETKY STAVEBNÉ ÚPRAVY V KONŠTRUKcii – PRECHODY A PRESTUPY POTRUBÍ !!!

D-402

100 ARCHITEKTONICKO–STAVEBNÉ RIEŠENIE

SÚRADNICOVÝ SYSTÉM: S–JTSK v realizácii JTSK

VÝŠKOVÝ SYSTÉM: Bpv

NÁZOV STAVBY Modernizácia električkových tratí RUŽINOVSKÁ RADIÁLA			
OBJEDNÁVATEĽ 		Hlavné mesto Slovenskej republiky Bratislava Primaciálne nám. 1, 814 99 Bratislava	
PROJEKTANT 	DOPRAVOPROJEKT, a.s. Kominárska 141/2,4 832 03 Bratislava		PODPIS
	HLAVNÝ INŽINIER PROJEKTU	Ing. Nikola Grančič	
	ČÍSLO ZÁKAZKY	8632-01	
PROJEKTANT OBJEKTU 	DOPRAVOPROJEKT, a.s., divízia Bratislava II, Kominárska 141/2,4, 832 03 Bratislava		
	ZODPOVEDNÝ PROJEKTANT	Ing. Gabriela Pekárová	PODPIS
	VYPRACOVAL	Ing.arch. Lucia Hlaváčová	PODPIS
	KONTROLOVAL	Ing.arch. Jozef Marioth	PODPIS
IDENTIFIKAČNÉ ČÍSLO PRÍLOHY		MET-RR-DSP-C-D000-40200-102-X	
KRAJ: BRATISLAVSKÝ		OKRES: Bratislava I., Bratislava II., Bratislava III.	
KATASTRÁLNE ÚZEMIE: Staré Mesto, Nivy, Ružinov, Nové Mesto		DÁTUM	05.2023
NÁZOV OBJEKTU AUTOBUSOVÉ ZASTÁVKY, PRÍSTREŠKY A DROBNÁ ARCHITEKTÚRA		FORMÁT	3 x A4
		MIERKA	1:20, 1:50, 1:500
		STUPEŇ PD	DSP
		Č. ZÁKAZKY	8632-01
NÁZOV PRÍLOHY ZASTÁVKA AMERICKÉ NÁM. – SMER RUŽINOV, VAJNORSKÁ		Č. SÚPRAVY	Č. PRÍLOHY 102