


Zoznam vytyčovaných bodov

Stred – rádiový prijímač, káblová šachta, kondenzátor blokovej siete, začiatok rozvážovej výhybky, lom káblové trasy

Vytyčovaný bod	Y	X	Poznámka
S0610_054	572192,439	1279540,758	lom káblové trasy
S0610_055	572193,271	1279540,040	prijímač VETRA
S0610_056	572185,047	1279528,715	kondenzátor RTC1
S0610_057	572183,991	1279529,428	lom káblové trasy
S0610_058	572178,119	1279525,501	káblová šachta Š11
S0610_059	572178,119	1279525,501	lom káblové trasy
S0610_060	572181,825	1279523,653	začiatok rozvážovej výhybky
S0610_061	572180,355	1279524,047	lom káblové trasy
S0610_062	572180,065	1279522,985	lom káblové trasy
S0610_063	572180,996	1279522,379	vývod pre ochranné rúrky pre el. prestavnik výhybky
S0610_064	572178,698	1279521,071	lom káblové trasy
S0610_065	572179,628	1279520,372	kondenzátor TTC1
S0610_066	572152,155	1279481,680	káblová šachta Š12

POZNÁMKA
Vytýčenie priestorovej polohy stavebného objektu je spracované na základe overených a orientačne zakreslených inžinierskych sietí. Pred realizáciou stavebného objektu je potrebné všetky inžinierske siete vytýčiť a prípadné nezrovnalosti zapracovať do ďalšieho stupňa PD DRS.

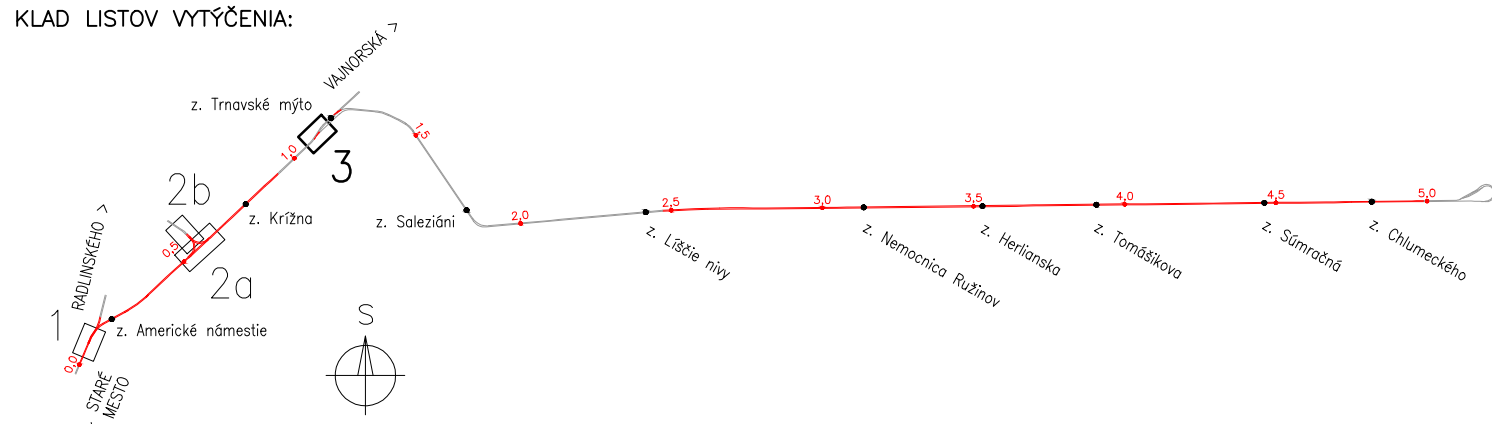

EURÓPSKA ÚNIA
Európske štrukturálne a investičné fondy
OP Integrovaná infraštruktúra 2014 – 2020

MINISTERSTVO
DOPRAVY A VÝSTAVBY
SLOVENSKEJ REPUBLIKY

D-610

SÚRADNICOVÝ SYSTÉM: S–JTSK v realizácii JTSK
VÝŠKOVÝ SYSTÉM: Bpv

NÁZOV STAVBY Modernizácia električkových tratí RUŽINOVSKÁ RADIÁLA			
OBJEDNÁVATEL BRATISLAVA		Hlavné mesto Slovenskej republiky Bratislava Primaciálne nám. 1, 814 99 Bratislava	
PROJEKTANT DOPRAVOPROJEKT		DOPRAVOPROJEKT, a.s. Kominárska 141/2,4 832 03 Bratislava	
HLAVNÝ INŽINIER PROJEKTU Ing. Nikola Grančič		PODPIS <i>Grančič</i>	
ČÍSLO ZÁKAZKY 8632-01			
PROJEKTANT OBJEKTU Elektroline			
ZODPOVEDNÝ PROJEKTANT Ing. Peter Vážan		PODPIS <i>Vážan</i>	
VYPRACOVAL Ing. Jakub Kern		PODPIS <i>Kern</i>	
KONTROLOVAL Ing. Kateřina Švehlová		PODPIS <i>Švehlová</i>	
IDENTIFIKAČNÉ ČÍSLO PRÍLOHY MET-RR-DSP-C-0000-61000-033-X			
KRAJ: BRATISLAVSKÝ KATASTRÁLNE ÚZEMIE: Staré Mesto, Nivy		OKRES: Bratislava I, Bratislava II	
NÁZOV OBJEKTU ELEKTRICKÉ OVLÁDANIE VÝHYBIEK		DÁTUM 05.2023	
NÁZOV PRÍLOHY VYTÝČENIE PRIESTOROVEJ POLOHY TRNAVSKÉ MÝTO		FORMÁT 4x A4	
		MIERKA 1:250	
		STUPEŇ PD DSP	
		Č. ZÁKAZKY 8632-01	
		Č. SÚPRAVY 033	